



Profilo [L92-Marinella prog. 57,80 / 61,50]

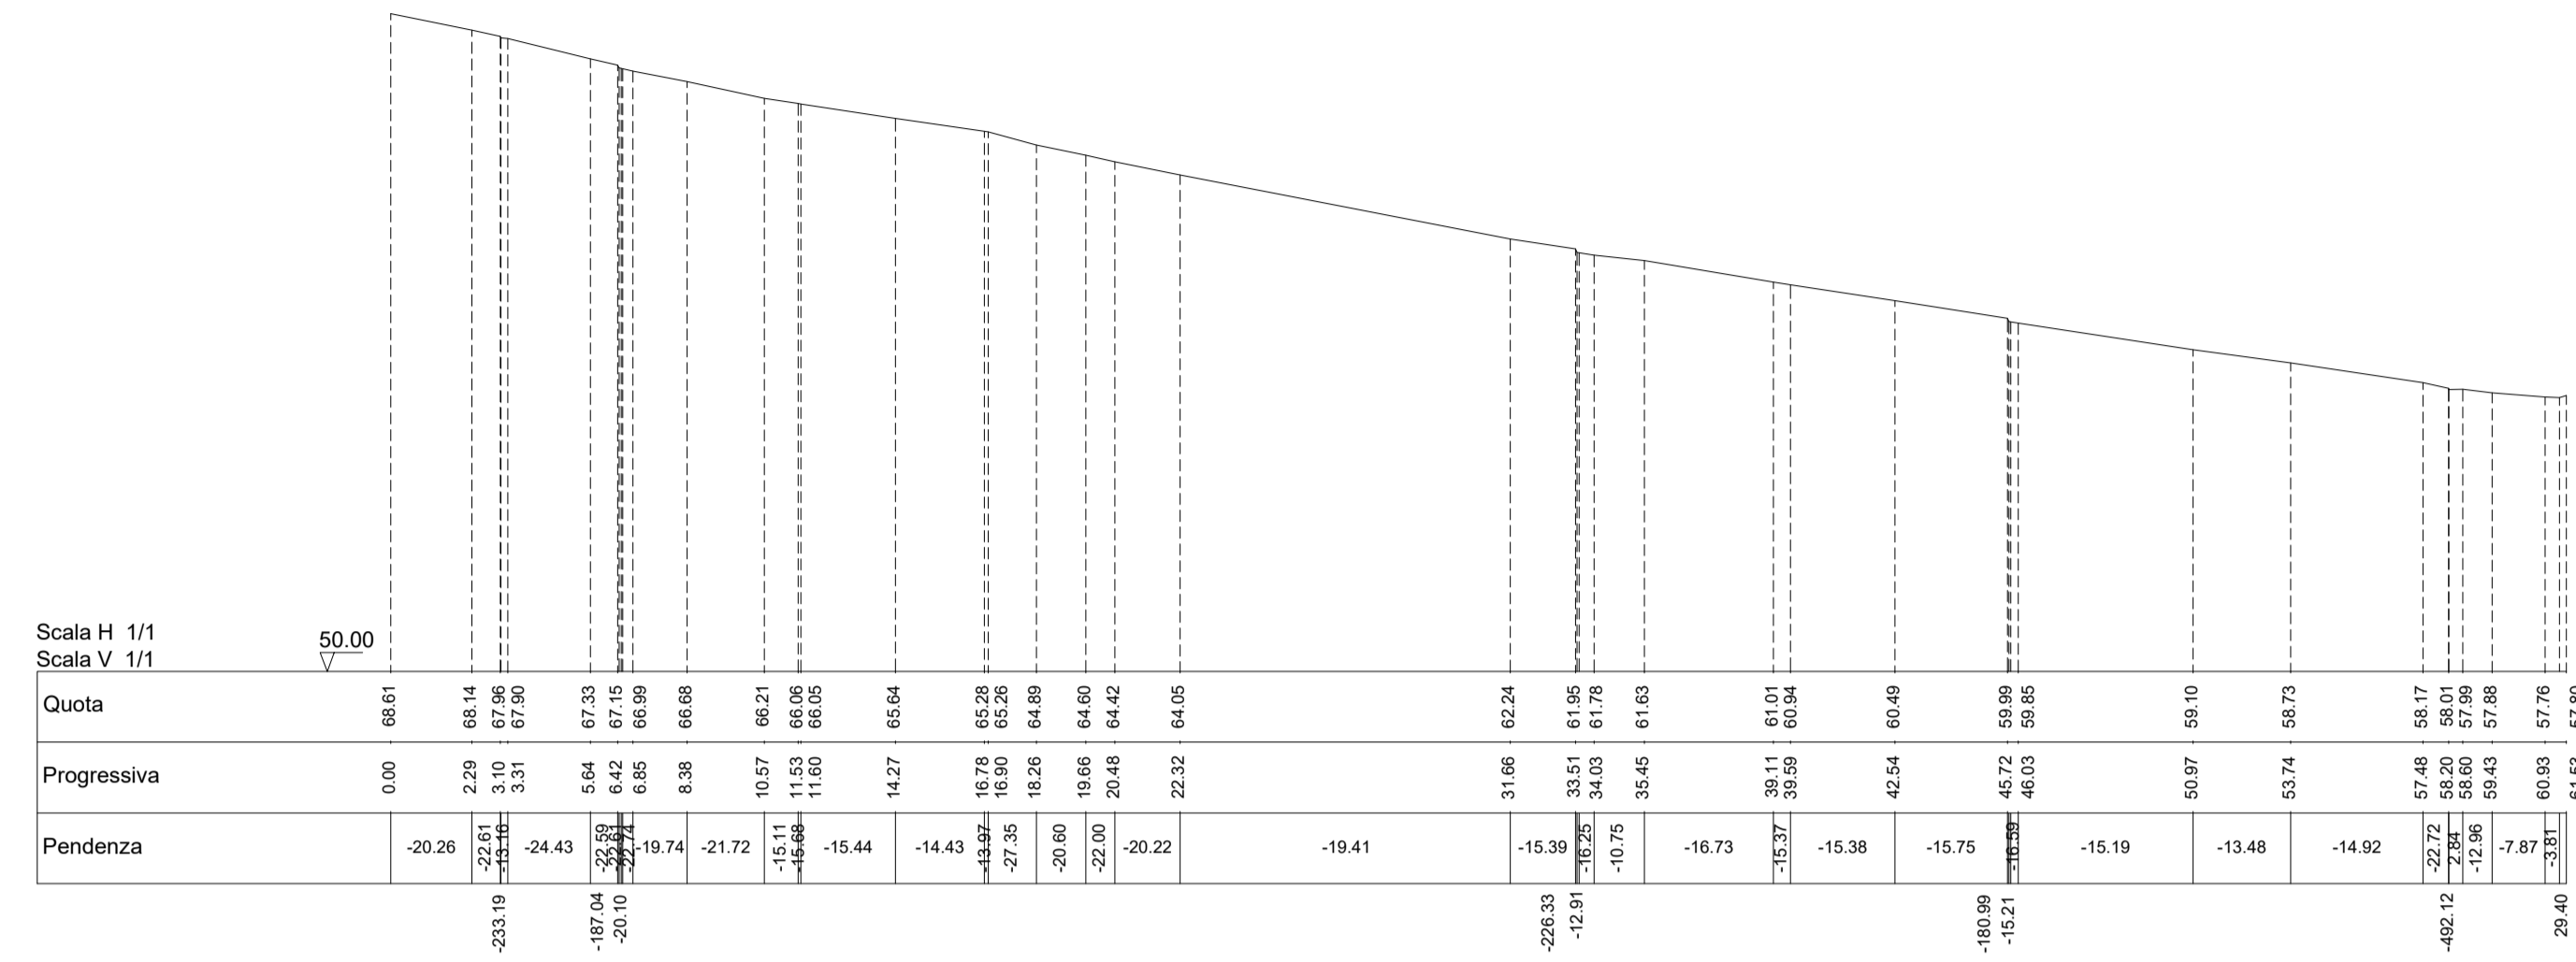


PERCORSO SCALO DELLA MARINELLA: PROFILO TRATTO 6, scala 1:200

Profilo [L95-Marinella Q. 36,86 a Q. 24,68]

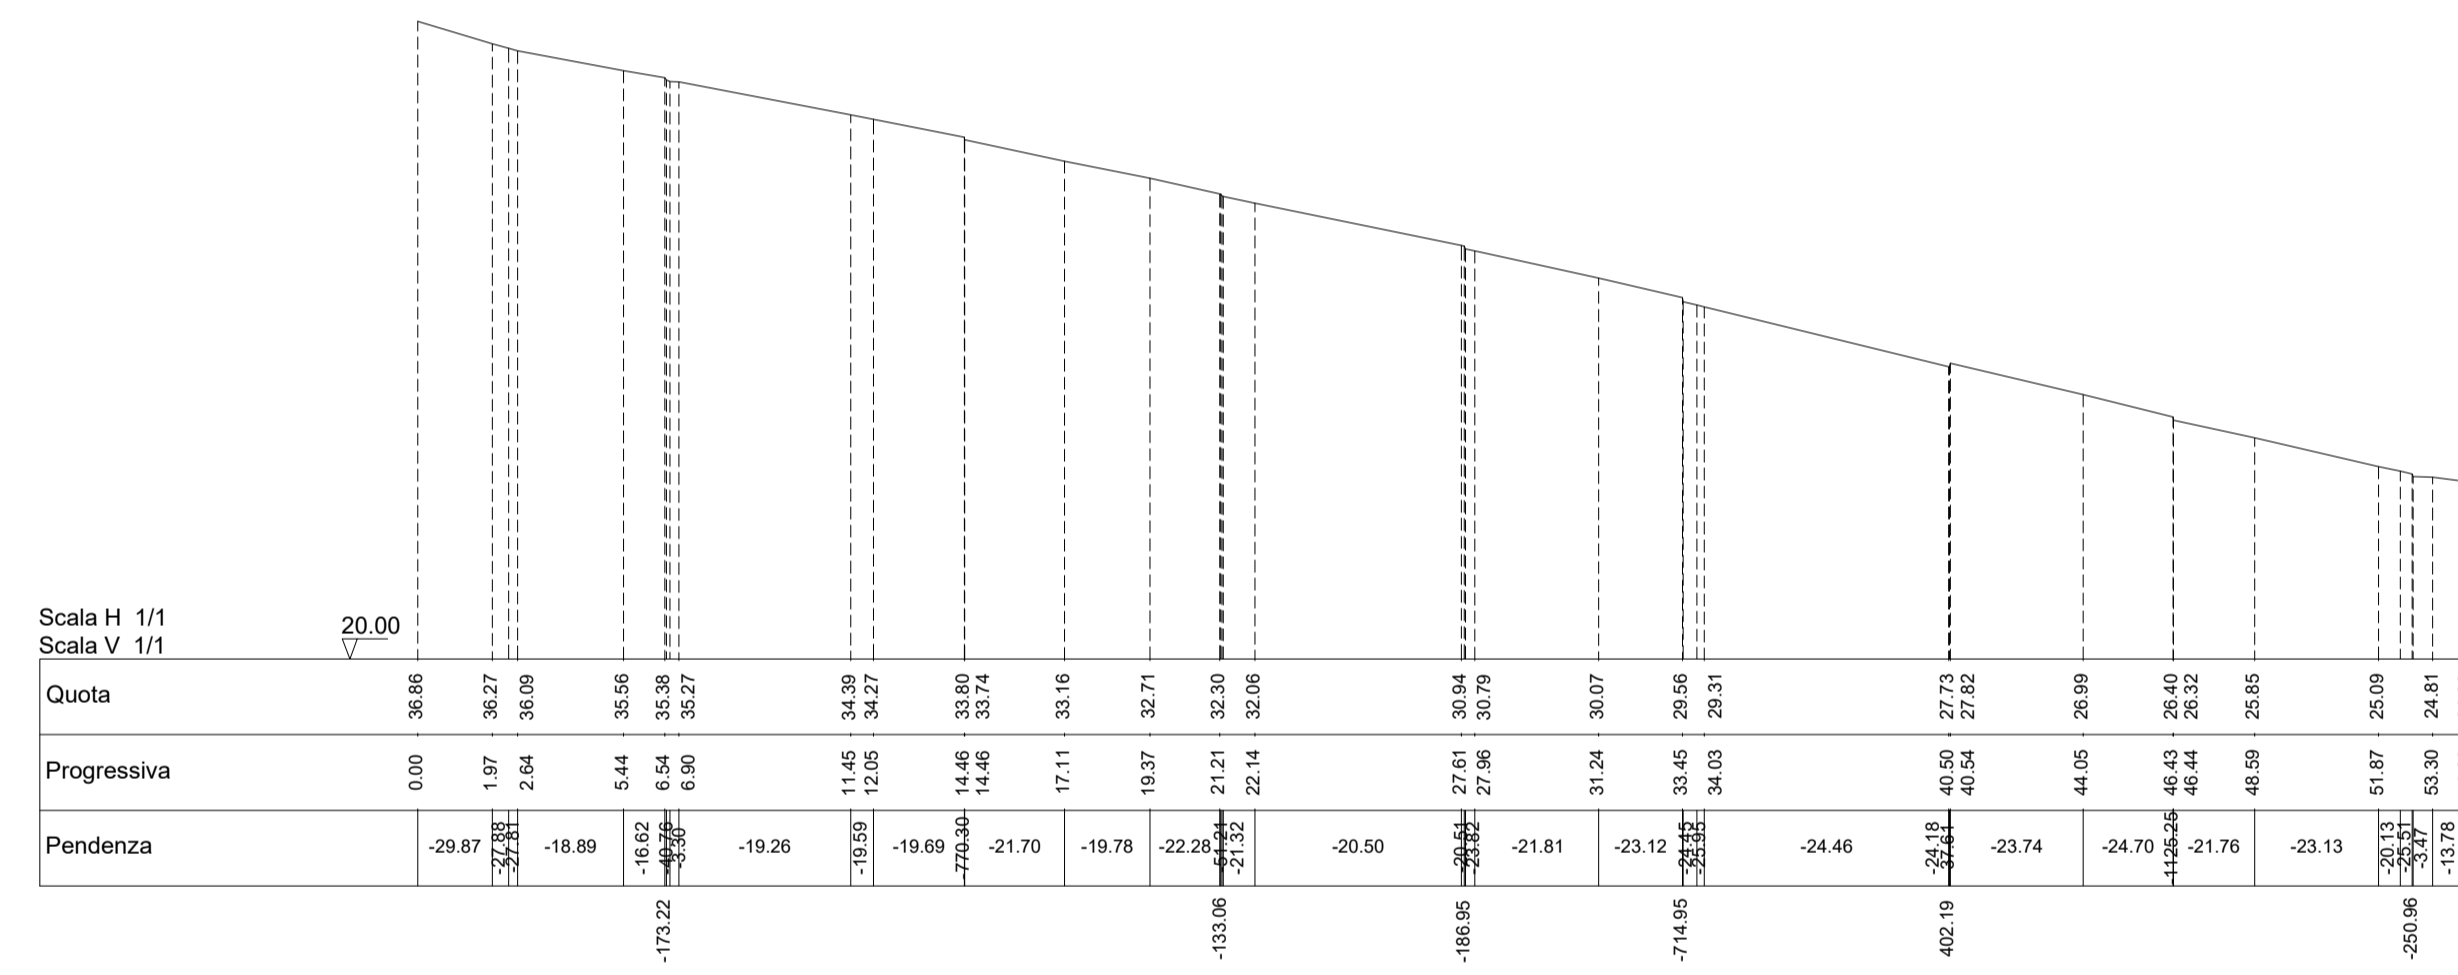

PERCORSO SCALO DELLA MARINELLA: PROFILO TRATTO 4, scala 1:200

Profilo [L110-Profilo Q. 19,12 a Q. 13,28]

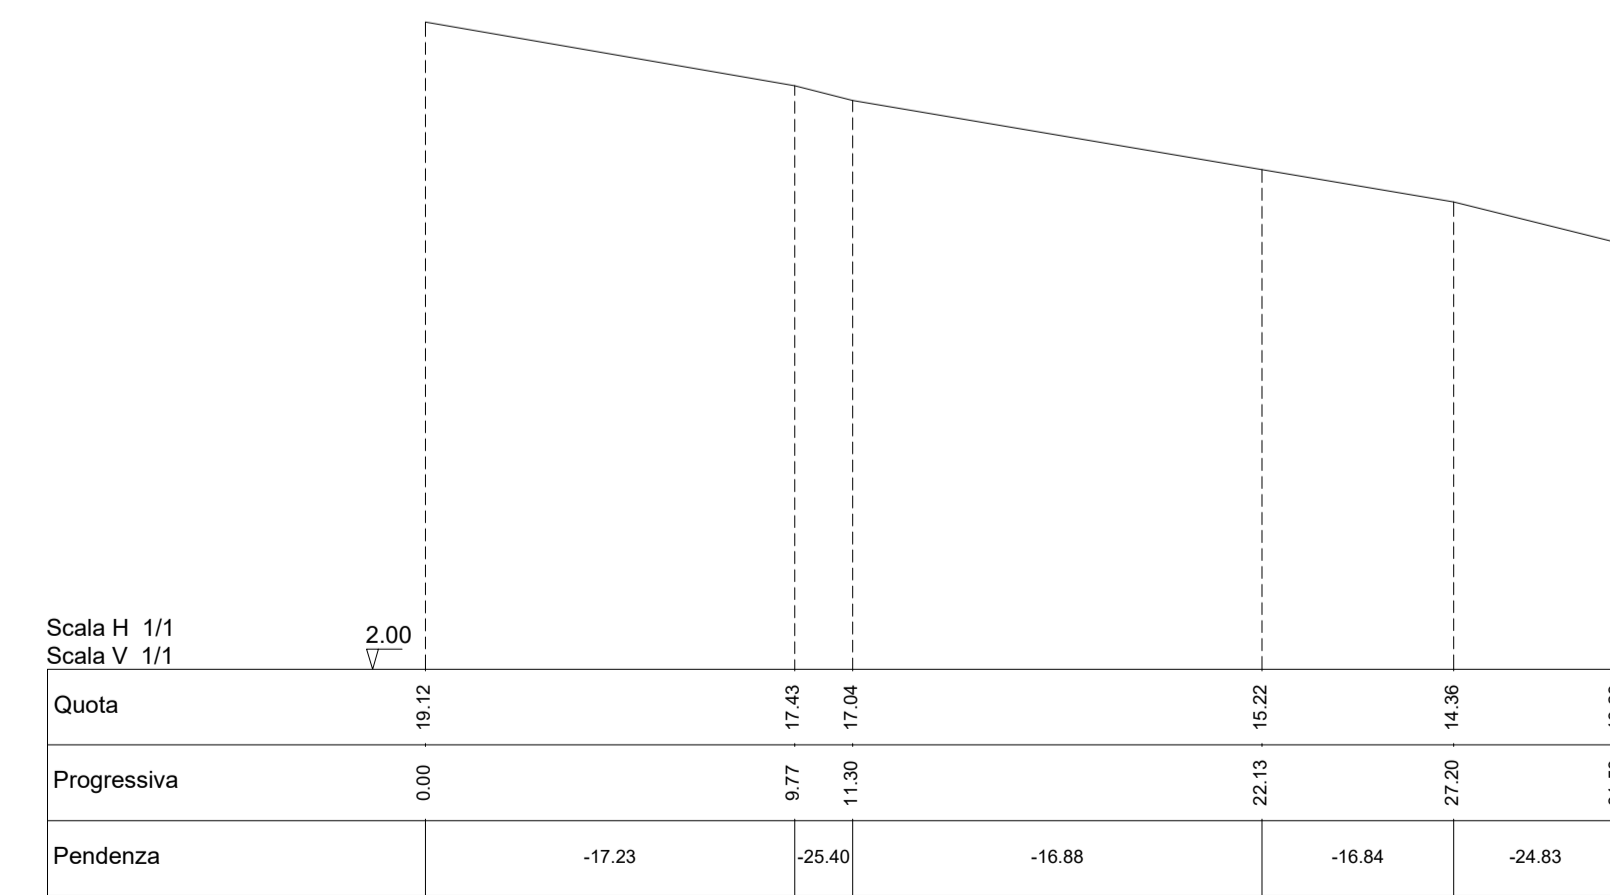

PERCORSO SCALO DELLA MARINELLA: PROFILO TRATTO 2, scala 1:200

Profilo [L109-Profilo Q. 13,87 a Q. 0,00]

