PERCORSO SCALO N. 4: PROFILO , scala 1:200

1
Profilo [L4-Sentiero 4]

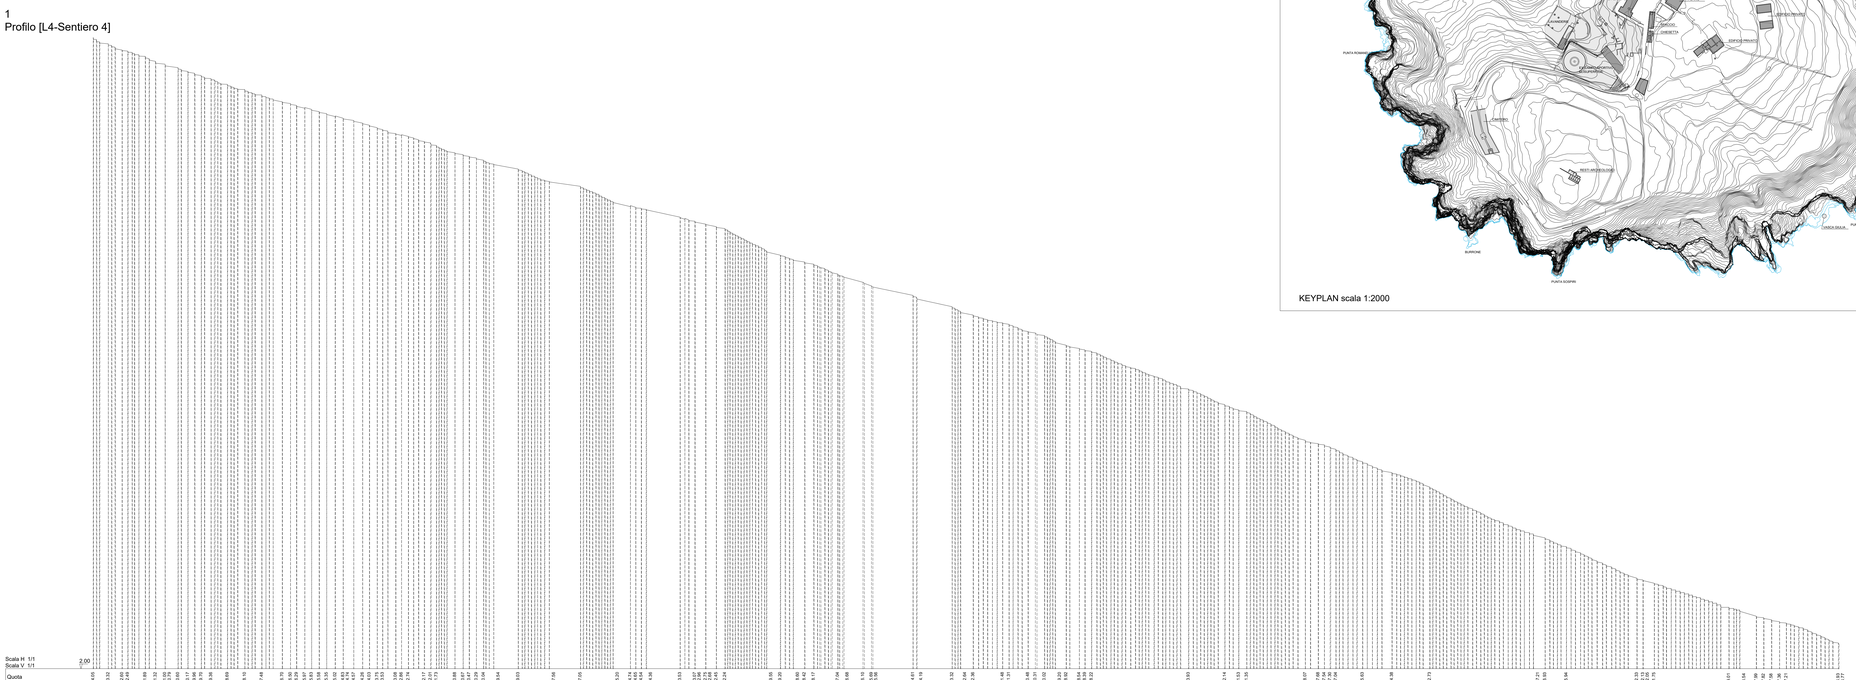

PERCORSO SCALO N. 4

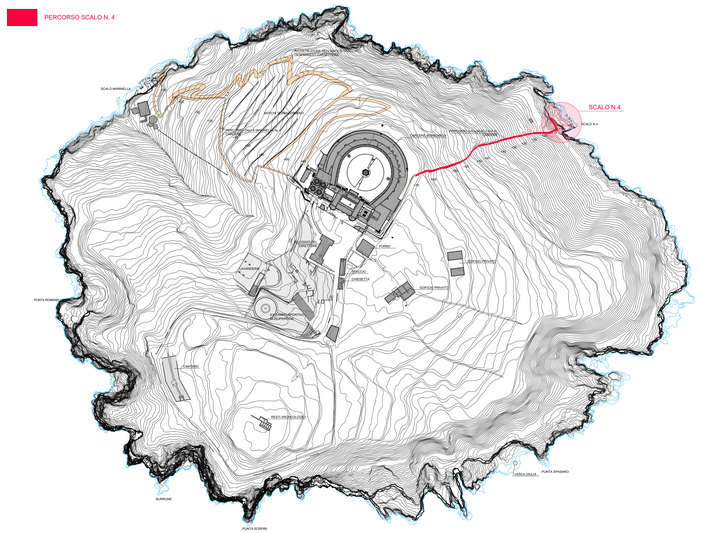

KEYPLAN scala 1:2000

Comune di Ventotene
REGIONE LAZIO

CONTRATTO ISTITUZIONALE DI SVILUPPO

RECUPERO E RIFUNZIONALIZZAZIONE EX CARCERE BORBONICO DELL'ISOLA DI SANTO STEFANO VENTOTENE

Intervento n. 3 "Realizzazione/adeguamento degli approdi all'isola di Santo Stefano"

STAZIONE APPALTANTE

INVITALIA
Agenzia nazionale per l'attrazione degli investimenti e lo sviluppo d'impresa S.p.A.

Funzione Servizi di Ingegneria

ATTIVITA' TECNICHE
Beni Culturali e Architettura
Arch. Rosa di NUZZO

INVITALIA S.p.a. Soggetto Attuatore in ottemperanza agli artt. 3 e 8 del Contratto Istituzionale di Sviluppo
"Recupero e rifunzionalizzazione ex carcere borbonico dell'isola di Santo Stefano Ventotene"

RESPONSABILE UNICO DEL PROCEDIMENTO: Dott. Ing. ENRICO FUSCO

COORDINAMENTO PROGETTAZIONE: Dott. Arch. Rosa di NUZZO
PROGETTAZIONE ARCHITETTONICA
Dott. Arch. Rosa di NUZZO
PROGETTAZIONE STRUTTURALE
Dott. Ing. Lubiano SCIMMESSA
PROGETTAZIONE OPERE MARITTIME
Dott. Ing. Daniele PITTORRU
RELAZIONE GEOLOGICA
Dott. Geol. Girolamo GUIDO
PROGETTAZIONE IMPIANTI
Dott. Ing. Antonio RESTUCCIA
Dott. Ing. Osvaldo PITTORRU
PROGETTAZIONE DELLA SICUREZZA
Dott. Ing. Antonio RESTUCCIA
PROGETTAZIONE AMBIENTALE e PROCEDURE VIA-Vinca
Dott.ssa Laura GRANDI
COMPUTI E STIME
Geom. Luigina D'ANGELANTONIO

GRUPPO DI LAVORO INTERNO
PROGETTAZIONE ARCHITETTONICA
Dott. Ing. Francesco DE SANCTIS
Dott. Arch. Ahmed ELSAZAR
Arch. Ilaria LUPPINO
PROGETTAZIONE STRUTTURALE
Dott. Ing. Francesco DE SANCTIS
Dott. Ing. Francesco DI CAURO
PROGETTAZIONE OPERE MARITTIME
Dott. Ing. Francesco DE SANCTIS
PROGETTAZIONE IMPIANTI
Dott. Ing. Antonio RESTUCCIA
Dott. Ing. Enrico FUSCO
PROGETTAZIONE ELABORAZIONE GRAFICA
Geom. Gennaro DI MARTINO
Dott. Ing. Francesco DE SANCTIS
Dott. Arch. Ahmed ELSAZAR
PROGETTAZIONE DELLA SICUREZZA
Dott. Arch. Ahmed ELSAZAR

SUPPORTO TECNICO OPERATIVO
PROGETTAZIONE OPERE MARITTIME
Dott. Ing. Francesco DE SANCTIS
Dott. Ing. Stefania Lara ROSATI
PROGETTAZIONE AMBIENTALE e PROCEDURE VIA-Vinca
Dott. Ing. Francesco DE SANCTIS
Dott. Ing. Antonella Maria Raffaella IUZZOLINO
Dott. Ing. Alessandro PIAZZI
PROGETTAZIONE GEOTECNICA
Dott. Ing. Francesco DE SANCTIS
Dott. Ing. Gennaro GUIDUCCI

RELAZIONE ARCHEOLOGICA ASPS Servizi Archeologici snc, Dott.ssa Laura SARRA e Francesco TIBONI

INDAGINI GEOGNOSTICHE - Sondaggi Lubiano
Dott.ssa Rosa Maria Lubiano e Dott. Ing. Gennaro GUIDUCCI

INDAGINI E RILEVAZIONI AMBIENTALI - ARCHEOLOGICHE E STRUMENTALI BARE
Dott. Ing. Antonella Maria Raffaella IUZZOLINO

INDAGINI SULLE STRUTTURE - RS Centro Sperimentale di Ingegneria Srl
Dott. Ing. Giuseppe MORELLO

PROGETTO DEFINITIVO

ELABORATO
Stato di fatto
Percorso scalo n. 4, Profilo

REVISIONE	DATA	AGGIORNAMENTI
Rev. 1	--.--.----	----
Rev. 2	--.--.----	----
Rev. 3	--.--.----	----

	DATA	NOME	FIRMA
REDATTO	05-03-2021	SVARTROLIUSZMI	
VERIFICATO	05-03-2021	BARAGLI	
APPROVATO	05-03-2021	Rosa di NUZZO	
DATA	05-03-2021	CODICE BREVE	
SCALA	1:200		
CODICE ELABORATO		R0-TAV021	
2017ES0764-I2-D-R0-TAV021			
CODICE FILE			
2017ES0764-I2-D-R0-SP000.dwg			

Questo disegno è di proprietà esclusiva di INVITALIA S.p.A. Ogni riproduzione o diffusione non autorizzata è vietata