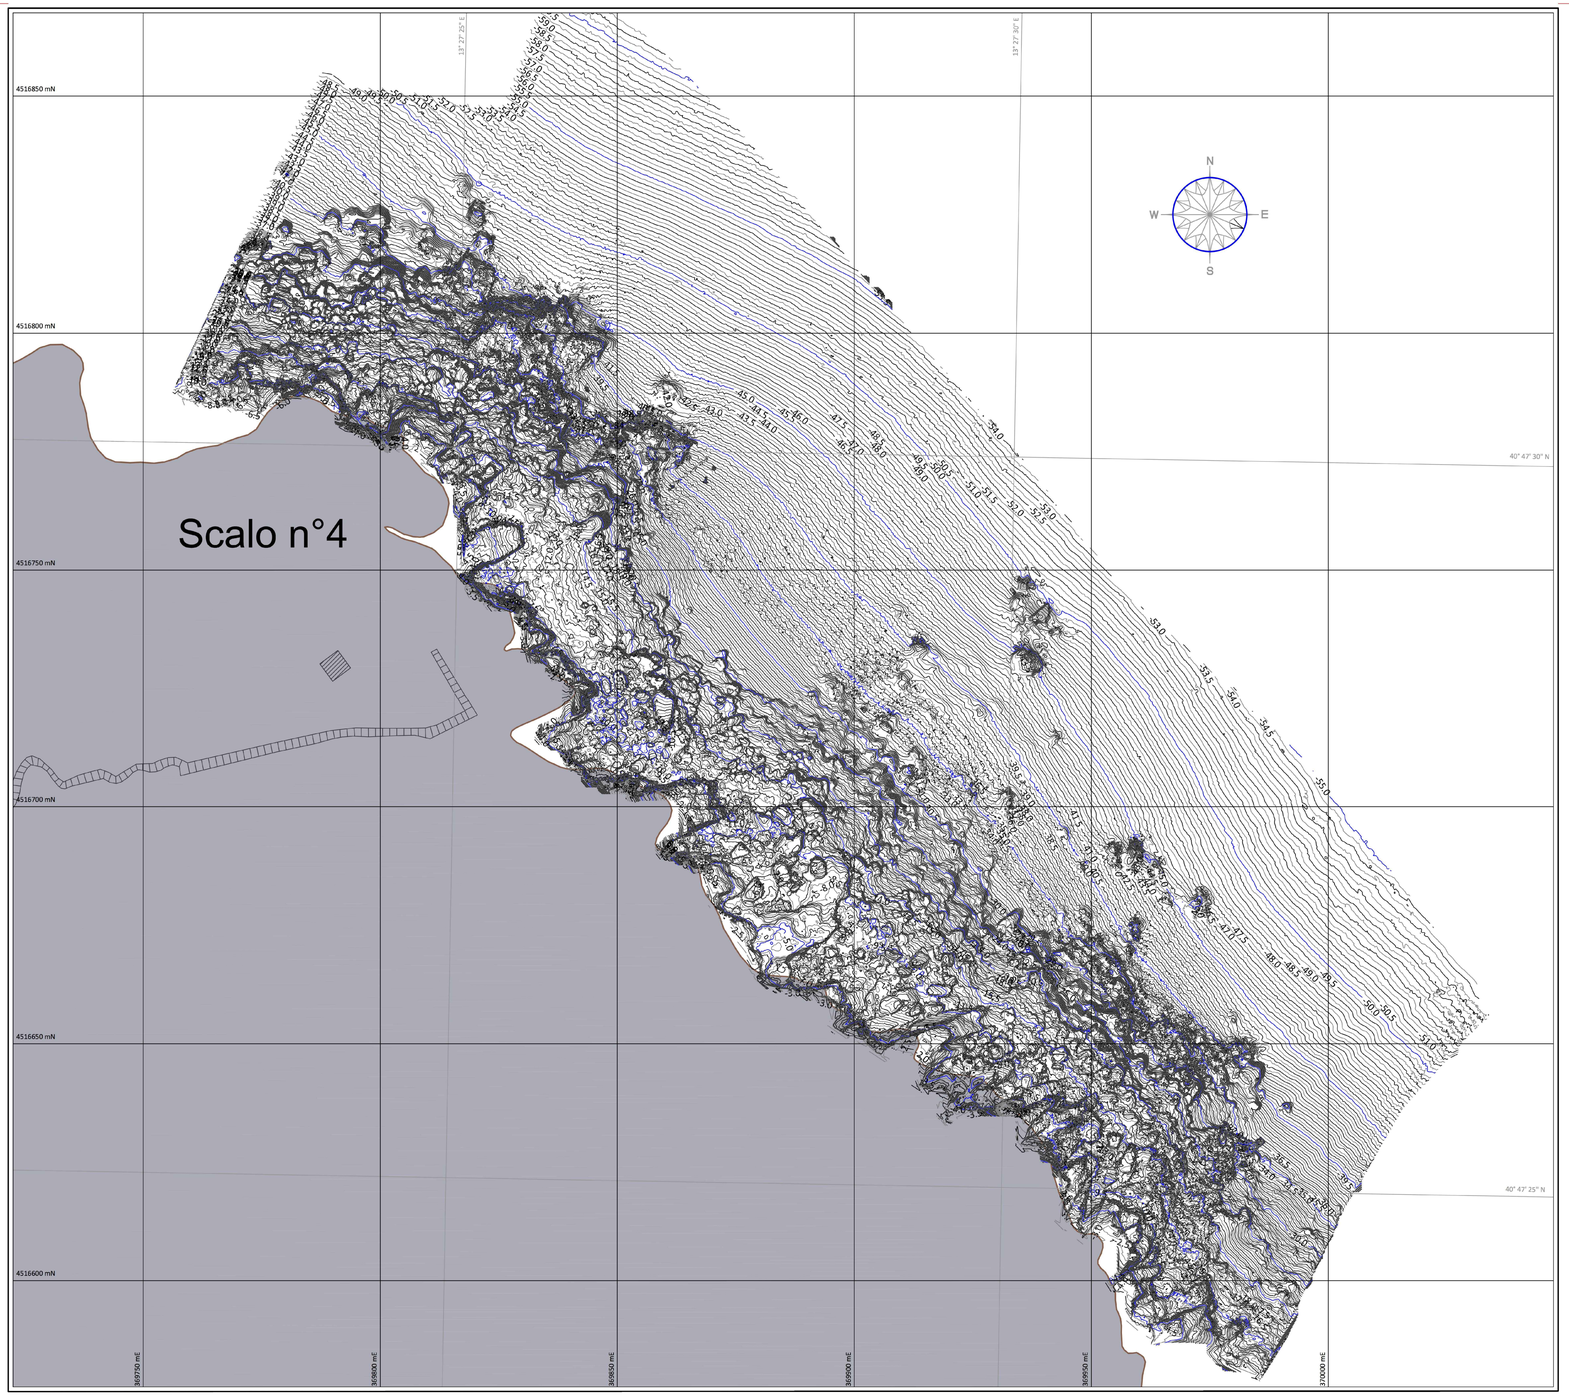

LEGENDA

SIMBOLI CARTOGRAFICI

4517000 mN — Reticolato chilometrico ETRS 89

13° 27' 15" mE — Reticolato chilometrico ETRS 89

GENERALE

Base Cartografica

BATIMETRIA

Isobate in metri passo 1 m riferite al l.m.m.

Isobate in metri passo 0.50 m riferite al l.m.m.

Isobate in metri passo 0.25 m riferite al l.m.m.

PARAMETRI GEODETICI e CARTOGRAFICI

DATUM : ETRS 89
PROIEZIONE : T.M.

ZONA	: 33	EELLISSOIDE	: GRS 80
FALSO EST	: 500000	SEMIASSE MAGGIORE	: 6378137
FALSO NORD	: 0	SCHIACCIAMENTO	: 298,257222101
MERIDIANO CENTRALE	: 15° E		
FATTORE DI SCALA	: 0,9996		

SCALA 1 : 500

0 10 20 30 40 50m

Servizi di rilievi ambientali, ecologici e naturalistici e servizi di indagine sull'ambiente naturale marino, indagini e rilievi archeologici e rilievo batimetrico a supporto della progettazione nell'ambito del "Contratto Istituzionale di Sviluppo - Recupero e rifunzionalizzazione ex Carcere Borbonico dell'isola di Santo Stefano Ventotene", Intervento n. 1 - Messa in sicurezza degli edifici, Intervento n. 2 - Studio di fattibilità, Intervento n. 3 "Realizzazione/adeguamento degli approdi all'isola di Santo Stefano"

Committente: INVITALIA

Oggetto: Rilievo Batimetrico - Curve di livello Passo 0,25 mt - Scalo 4

TAV_03

REV.	DATA	DESCRIZIONE MODIFICA	REDATTO	APPROVATO	AUTORIZZATO
3					
2					
1					
0	Ottobre 2020		dott. V. VIGO	Ing. R. SAGGIOMO	Ing. R. SAGGIOMO

COD.DOCUMENTO	REV.	FOGLIO	SCALA
E N S T 0 0 0 3	0	1 DI 1	1:500

REDATTO DA:
ENVIROCONSULT S.r.l.
Via A. D'Ischia n° 28 - 80122 Napoli
www.enviroconsult.it - info@enviroconsult.it
tel/fax 081.0662457

enviroconsult ENGINEERING SERVICES

Il tecnico
dott. ing. Roberto Saggiomo

MINISTERO DELL'AMBIENTE E DELLA TUTELA DEL TERRITORIO E DEL MARE

Ministero per i beni e le attività culturali e del turismo

Comune di Ventotene

INVITALIA

Comune di Ventotene
REGIONE LAZIO

CONTRATTO ISTITUZIONALE DI SVILUPPO

RECUPERO E RIFUNZIONALIZZAZIONE EX CARCERE BORBONICO DELL'ISOLA DI SANTO STEFANO VENTOTENE

Intervento n. 3 'Realizzazione/adeguamento degli approdi all'isola di Santo Stefano'

STAZIONE APPALTANTE

INVITALIA
Agenzia nazionale per l'attrazione degli investimenti e lo sviluppo d'impresa SpA

Funzione Servizi di Ingegneria

ATTIVITA' TECNICHE
Beni Culturali e Architettura
Arch. Rosa di NUZZO

INVITALIA S.p.a. Soggetto Attuatore in ottemperanza agli artt. 3 e 8 del Contratto Istituzionale di Sviluppo
"Recupero e rifunzionalizzazione ex carcere borbonico dell'Isola di Santo Stefano Ventotene"

RESPONSABILE UNICO DEL PROCEDIMENTO: Dott. Ing. ENRICO FUSCO

COORDINAMENTO PROGETTAZIONE: Dott. Arch. Rosa di NUZZO

PROGETTAZIONE ARCHITETTONICA
Dott. Arch. Massimo BARAGLI

PROGETTAZIONE STRUTTURALE
Dott. Ing. Letterio SONNESSA

PROGETTAZIONE OPERE MARITTIME
Dott. Ing. Daniele BENOTTI

RELAZIONE GEOLOGICA
Dott. Geol. Vincenzo GUIDO

PROGETTAZIONE IMPIANTI
Dott. Ing. Pierluigi ROSARIA
Dott. Ing. Osvaldo POTORSI

PROGETTAZIONE DELLA SICUREZZA
Dott. Ing. Nicola LAURO

PROGETTAZIONE AMBIENTALE e PROCEDURE VIA-Vinca
Dott.Luca DI NARDO

COMPUTI E STIME
Geom. Luigino D'ANGELANTONIO

GRUPPO DI LAVORO INTERNO

PROGETTAZIONE ARCHITETTONICA:
Dott. Arch. Giuseppe SIMONE
Dott. Arch. Ahmed ELGAZAR
Dott. Arch. Lucia PACITTO

PROGETTAZIONE STRUTTURALE:
Dott. Ing. Mario DIMATO
Dott. Ing. Francesco DI LAURO

PROGETTAZIONE OPERE MARITTIME:
Dott. Ing. Leonardo GUALCO

PROGETTAZIONE IMPIANTI:
Sig. Enrico REGNICOLI

RILIEVI E RESTITUZIONE GRAFICA:
Geom. Gennaro DI MARTINO
Dott. Ing. Francesco DE SIMONE
Dott. Arch. Ahmed ELGAZAR

PROGETTAZIONE DELLA SICUREZZA
Dott. Arch. Ahmed ELGAZAR

SUPPORTO TECNICO OPERATIVO

PROGETTAZIONE OPERE MARITTIME:
Dott. Ing. Alessandro MARCHEGIANI SpA
Dott. Ing. Stefano Luca FOSSATI

PROGETTAZIONE AMBIENTALE e PROCEDURE VIA-Vinca:
Dott. Ing. Giuseppe MARI (Geostrutture s.r.l.)
Dott. Alessandro PIAZZI

PROGETTAZIONE GEOTECNICA:
STUDIO TECNICO ASSOCIATO - SINTESI
Dott. Ing. Gennaro GUIDUCCI

RELAZIONE ARCHEOLOGICA: ASPS Servizi Archeologici snc, Dott.ssa Laura SANNA e Francesco TIBONI

INDAGINI GEOGNOSTICHE : Geodea Laboratori
Dott.ssa M. Gabriella BEVILACQUA

INDAGINI E RILEVAZIONI AMBIENTALI, ARCHEOLOGICHE E STRUMENTALI A MARE : Enviroconsult srl - Dott. ing. Roberto SAGGIOMO

INDAGINI SULLE STRUTTURE : ICS Centro Sperimentale di Ingegneria Srl
Dott. Ing. Giuseppe MONTELLA

PROGETTO DEFINITIVO

ELABORATO

Rilievi speciali

Rilievo Batimetrico Scalo 4
Curve di livello Passo 0,25 mt

	DATA	NOME	FIRMA
REDATTO	05-03-2021	Enviroconsult srl	
VERIFICATO	05-03-2021	BENOTTI	
APPROVATO		Rosa di NUZZO	
DATA	05-03-2021	CODICE BREVE	
SCALA	1:500		
CODICE ELABORATO	2017E037INV-02-D-R1-TAV003		
CODICE FILE	2017E037INV-02-D-R1-TAV003.dwg		

REVISIONE	DATA	AGGIORNAMENTI
Rev. 1		
Rev. 2		
Rev. 3		

R1-TAV003