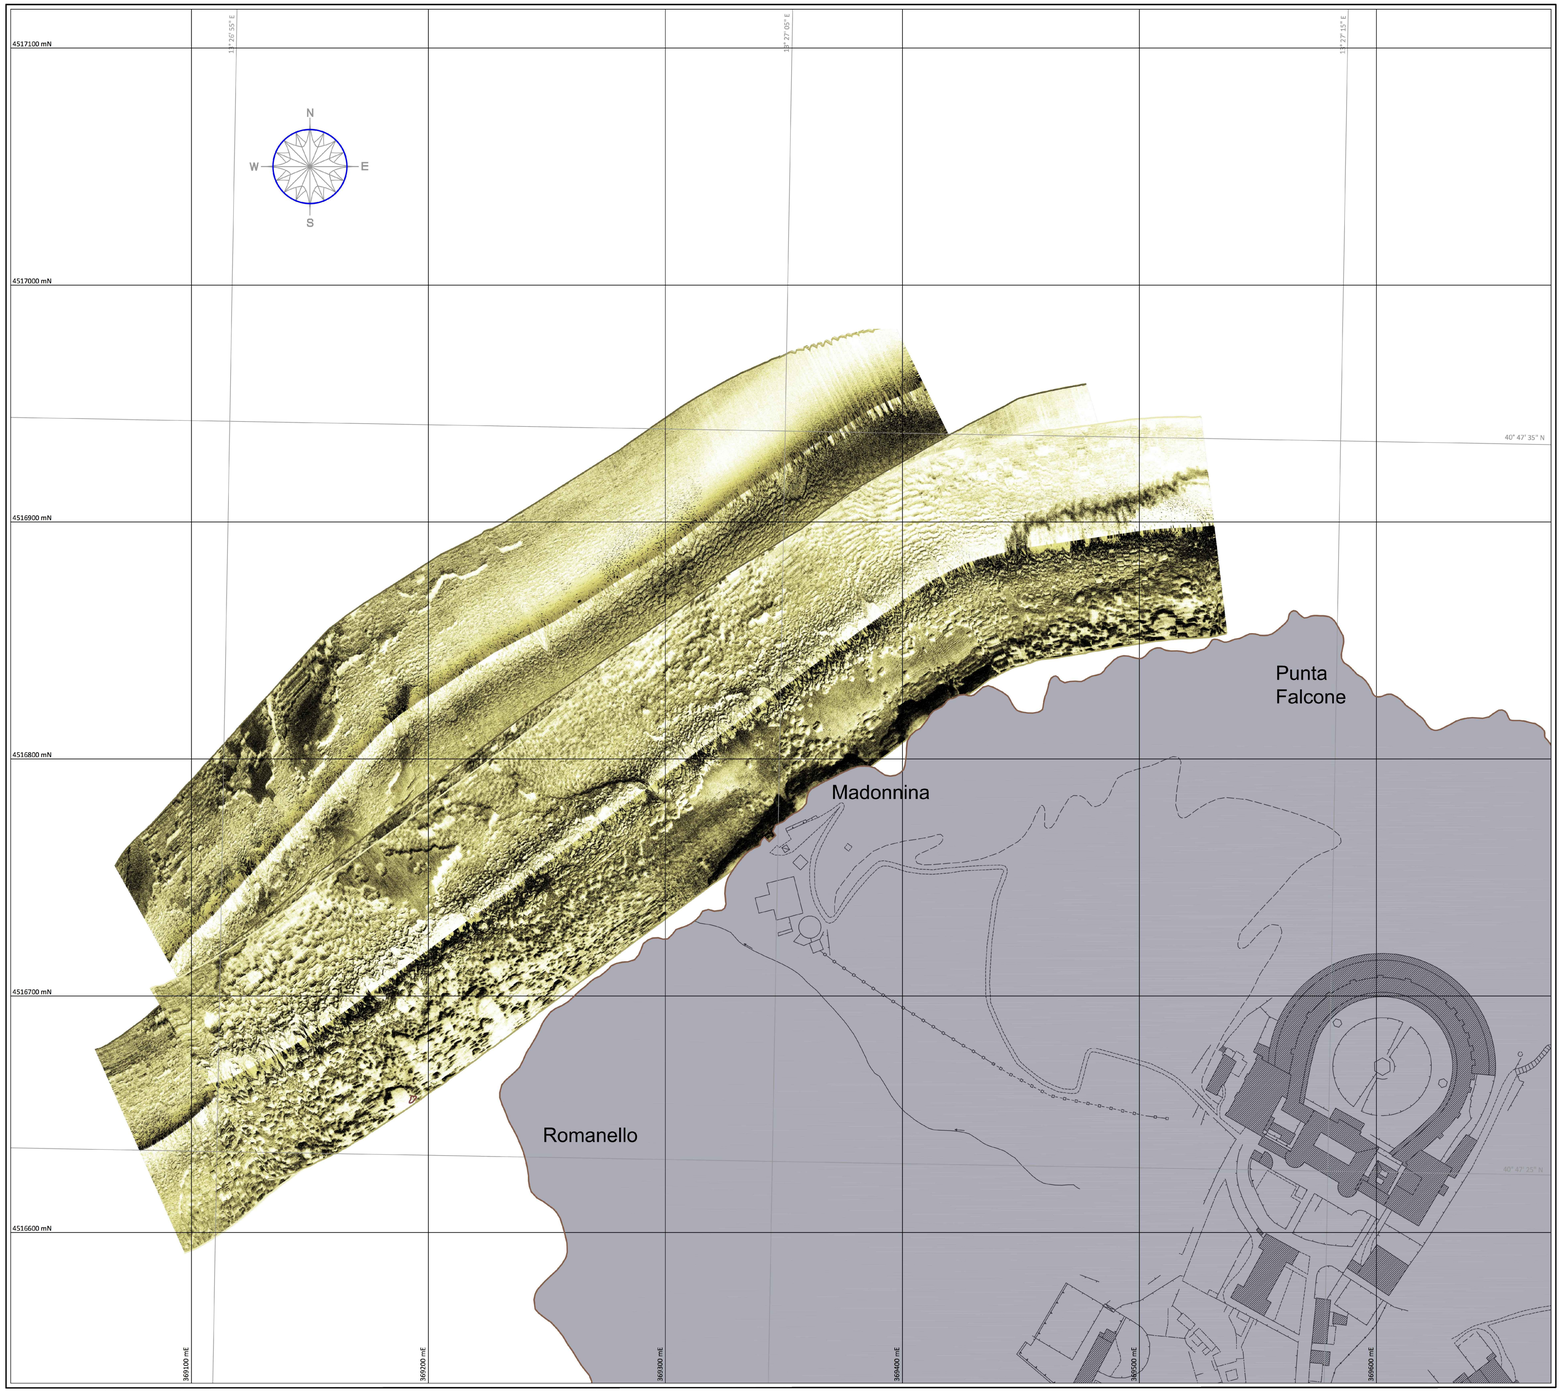

LEGENDA

SIMBOLI CARTOGRAFICI

4517000 mN — Reticolato chilometrico ETRS 89

13° 27' 15" mE — Reticolato chilometrico ETRS 89

GENERALE

Base Cartografica

MORFOLOGIA

Mosaico side scan sonar

PARAMETRI GEODETICI e CARTOGRAFICI

DATUM : ETRS 89
PROIEZIONE : T.M.

ZONA	: 33	ELLISSOIDE	: GRS 80
FALSO EST	: 500000	SEMIASSE MAGGIORE	: 6378137
FALSO NORD	: 0	SCHIACCIAMENTO	: 298,257222101
MERIDIANO CENTRALE	: 15° E		
FATTORE DI SCALA	: 0.9996		

SCALA 1 : 1000

0 20 40 60 80 100m

Servizi di rilievi ambientali, ecologici e naturalistici e servizi di indagine sull'ambiente naturale marino, indagini e rilievi archeologici e rilievo batimetrico a supporto della progettazione nell'ambito del "Contratto Istituzionale di Sviluppo - Recupero e rifunzionalizzazione ex Carcere Borbonico dell'isola di Santo Stefano Ventotene", Intervento n. 1 - Messa in sicurezza degli edifici, Intervento n. 2 - Studio di fattibilità, Intervento n. 3 "Realizzazione/adeguamento degli approdi all'isola di Santo Stefano"

Committente: INVITALIA

Oggetto:Rilievo morfologico - side scan sonar
Scalo Marinella

TAV_07

REV.	DATA	DESCRIZIONE MODIFICA	REDATTO	APPROVATO	AUTORIZZATO
3					
2					
1					
0	Ottobre 2020		dott. F. VASO	Ing. R. SAGGIOMO	Ing. R. SAGGIOMO

COD.DOCUMENTO	REV.	FOGLIO	SCALA
E N S T 0 0 0 7	0	1 DI 1	1:1000

REDATTO DA:
ENVIROCONSULT S.r.l.
Via A. D'Isernia n° 28 - 80122 Napoli
www.enviroconsult.it - info@enviroconsult.it
tel/fax 081.0662457

enviroconsult ENGINEERING SERVICES

Il tecnico
dott. ing. Roberto Saggiomo

STAZIONE APPALTANTE

INVITALIA
Agenzia nazionale per l'attrazione degli investimenti e lo sviluppo d'impresa SpA

Funzione Servizi di Ingegneria

ATTIVITA' TECNICHE
Beni Culturali e Architettura
Arch. Rosa di NUZZO

INVITALIA S.p.a. Soggetto Attuatore in ottemperanza agli artt. 3 e 8 del Contratto Istituzionale di Sviluppo
"Recupero e rifunzionalizzazione ex carcere borbonico dell'isola di Santo Stefano Ventotene"
RESPONSABILE UNICO DEL PROCEDIMENTO: Dott. Ing. ENRICO FUSCO

COORDINAMENTO PROGETTAZIONE: Dott. Arch. Rosa di NUZZO

PROGETTAZIONE ARCHITETTONICA
Dott. Arch. Massimo BARAGLI
PROGETTAZIONE STRUTTURALE
Dott. Ing. Lisbeth BONNESSA
PROGETTAZIONE OPERE MARITTIME
Dott. Ing. Daniele BENOTTI
RELAZIONE GEOLOGICA
Dott. Geol. Vincenzo GUIDO
PROGETTAZIONE IMPIANTI
Dott. Ing. Pierluigi ROSATI
Dott. Ing. Osvaldo PITORRI
PROGETTAZIONE DELLA SICUREZZA
Dott. Ing. Nunzio LAURO
PROGETTAZIONE AMBIENTALE e PROCEDURE VIA-Vinca
Dott.Luca DI NARDO
COMPUTI E STIME
Geom. Luigino D'ANGELANTONIO

GRUPPO DI LAVORO INTERNO
PROGETTAZIONE ARCHITETTONICA: Dott. Ing. Francesco DE SIMONE; Dott. Arch. Ahmed ELGAZZAR; Dott. Arch. Luca PACITTO
PROGETTAZIONE STRUTTURALE: Dott. Ing. Mario D'AMATO; Dott. Ing. Francesco DI LAURO
PROGETTAZIONE OPERE MARITTIME: Dott. Ing. Leonardo GUALCO
PROGETTAZIONE IMPIANTI: Sig. Enrico REGNICOLI
RILIEVI E RESTITUZIONE GRAFICA: Dott. Ing. Daniele BENOTTI; Dott. Ing. Francesco DE SIMONE; Dott. Arch. Ahmed ELGAZZAR
PROGETTAZIONE DELLA SICUREZZA: Dott. Arch. Ahmed ELGAZZAR

SUPPORTO TECNICO OPERATIVO
PROGETTAZIONE OPERE MARITTIME: 3TI Progetti Italia - Ingegneria Integrata SpA; Dott. Ing. Stefano Luca PISSIATI
PROGETTAZIONE AMBIENTALE e PROCEDURE VIA-Vinca: SETIN Servizi tecnici Infrastrutture s.r.l.; Dott. Alessandro PANZI
PROGETTAZIONE GEOTECNICA: STUDIO TECNICO ASSOCIATO - SINTESI; Dott. Ing. Germano GUIDUCCI

RELAZIONE ARCHEOLOGICA: ASPS Servizi Archeologici snc; Dott.ssa Laura SANNA e Francesco TIBONI

INDAGINI GEOGNOSTICHE : Geodata Laboratori; Dott.ssa Ing. Gabriella BEVILACQUA
INDAGINI E RILEVAZIONI AMBIENTALI, ARCHEOLOGICHE E STRUMENTALI A MARE : Enviroconsult srl; Dott. Ing. Roberto SAGGIOMO
INDAGINI SULLE STRUTTURE : ICS Centro Sperimentale di Ingegneria Srl; Dott. Ing. Giuseppe MONTELLA

PROGETTO DEFINITIVO

ELABORATO

Rilievi speciali
Rilievo morfologico - side scan sonar - Scalo Marinella

	DATA	NOME	FIRMA
REDATTO	05-03-2021	Enviroconsult	
VERIFICATO	05-03-2021	BENOTTI	
APPROVATO		Rosa di NUZZO	
DATA	05-03-2021		
SCALA	1:1000		
CODICE ELABORATO	2017ES07INV-02-D-R1-TAV007	CODICE BREVE	R1-TAV007
CODICE FILE	2017ES07INV-02-D-R1-TAV007.dwg		

REVISIONE	DATA	AGGIORNAMENTI
Rev. 1		
Rev. 2		
Rev. 3		

Plotted: 11:19pm - Friday 05 Mar 2021 - Page Setup: TAV007.dwg - Layout: TAV007 - Model: TAV007 - Drawing: C:\Users\Utente\Desktop\LAVORI\2017\ES07\INV\02-D\R1-TAV007\2017ES07INV-02-D-R1-TAV007.dwg