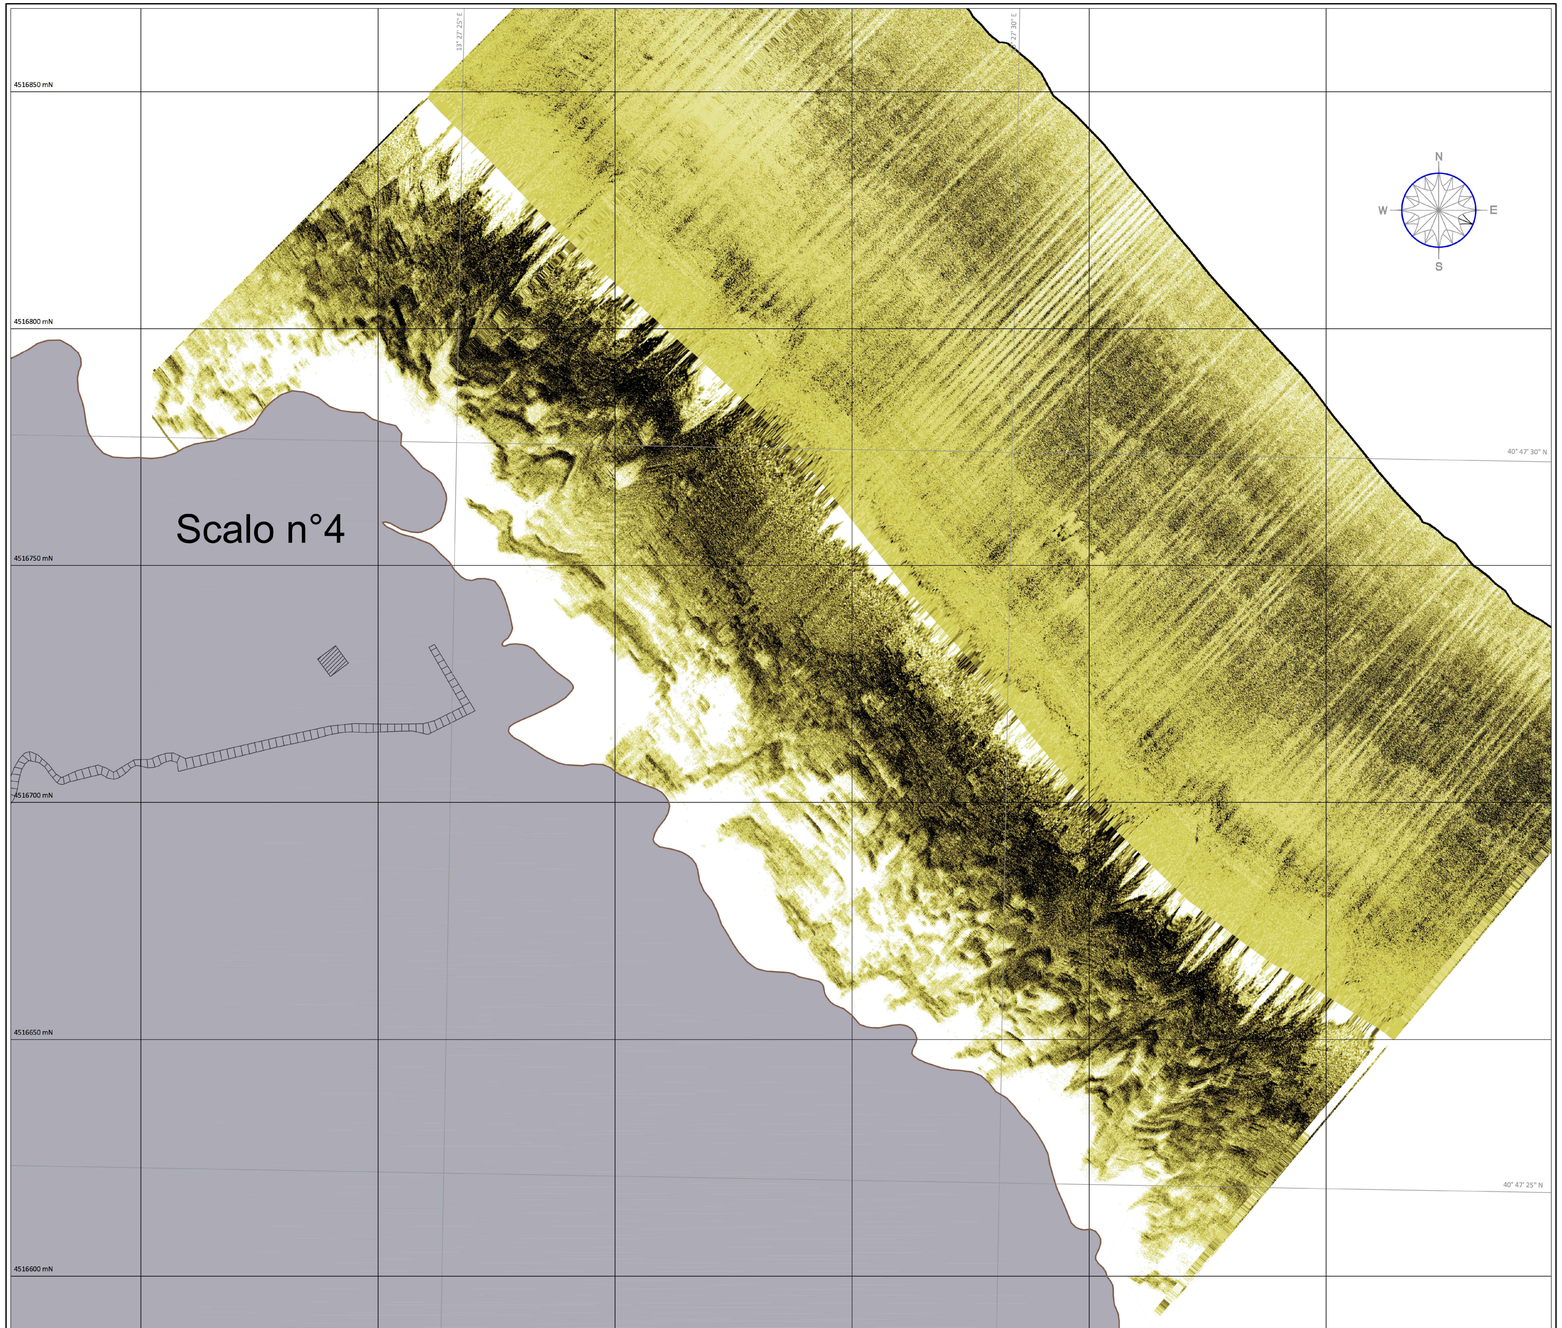

LEGENDA

SIMBOLI CARTOGRAFICI

4517000 mN — Reticolato chilometrico ETRS 89

13° 27' 15" mE — Reticolato chilometrico ETRS 89

GENERALE

Base Cartografica

MORFOLOGIA

Mosaico side scan sonar

PARAMETRI GEODETICI e CARTOGRAFICI

DATUM : ETRS 89
PROIEZIONE : T.M.

ZONA	: 33	EELLISSOIDE	: GRS 80
FALSO EST	: 500000	SEMIASSE MAGGIORE	: 6378137
FALSO NORD	: 0	SCHIACCIAMENTO	: 298,257222101
MERIDIANO CENTRALE	: 15° E		
FATTORE DI SCALA	: 0.9996		

SCALA 1 : 500

0 10 20 30 40 50m

Servizi di rilievi ambientali, ecologici e naturalistici e servizi di indagine sull'ambiente naturale marino, indagini e rilievi archeologici e rilievo batimetrico a supporto della progettazione nell'ambito del "Contratto Istituzionale di Sviluppo - Recupero e rifunzionalizzazione ex Carcere Borbonico dell'isola di Santo Stefano Ventotene", Intervento n. 1 - Messa in sicurezza degli edifici, Intervento n. 2 - Studio di fattibilità, Intervento n. 3 "Realizzazione/adeguamento degli approdi all'isola di Santo Stefano"

Committente: INVITALIA

Oggetto:Rilievo morfologico - side scan sonar
Scalo 4

TAV_09

3					
2					
1					
0	Ottobre 2020		dott. F. FUCO	Ing. R. SAGGIOMO	Ing. R. SAGGIOMO
REV.	DATA	DESCRIZIONE MODIFICA	REDATTO	APPROVATO	AUTORIZZATO

COD.DOCUMENTO	REV.	FOGLIO	SCALA
E N S T 0 0 0 9	0	1 DI 1	1:500

REDATTO DA:
ENVIROCONSULT S.r.l.
Via A. D'Isernia n° 28 - 80122 Napoli
www.enviroconsult.it - info@enviroconsult.it
tel/fax 081.0662457

enviroconsult ENGINEERING SERVICES

Il tecnico
dott. ing. Roberto Saggiomo

Comune di Ventotene
REGIONE LAZIO

CONTRATTO ISTITUZIONALE DI SVILUPPO

RECUPERO E RIFUNZIONALIZZAZIONE EX CARCERE BORBONICO DELL'ISOLA DI SANTO STEFANO VENTOTENE

Intervento n. 3 'Realizzazione-adeguamento degli approdi all'isola di Santo Stefano'

STAZIONE APPALTANTE

INVITALIA
Agenzia nazionale per l'attrazione degli investimenti e lo sviluppo d'impresa SpA

Funzione Servizi di Ingegneria

ATTIVITA' TECNICHE
Beni Culturali e Architettura
Arch. Rosa di NUZZO

INVITALIA S.p.a. Soggetto Attuatore in ottemperanza agli artt. 3 e 8 del Contratto Istituzionale di Sviluppo
"Recupero e rifunzionalizzazione ex carcere borbonico dell'isola di Santo Stefano Ventotene"
RESPONSABILE UNICO DEL PROCEDIMENTO: Dott. Ing. ENRICO FUSCO

COORDINAMENTO PROGETTAZIONE: Dott. Arch. Rosa di NUZZO

PROGETTAZIONE ARCHITETTONICA
Dott. Arch. Massimo BARAGLI
PROGETTAZIONE STRUTTURALE
Dott. Ing. Lelterio SCONNESSA
PROGETTAZIONE OPERE MARITTIME
Dott. Ing. Daniele BENOTTI
RELAZIONE GEOLOGICA
Dott. Geol. Vincenzo GUIDO
PROGETTAZIONE IMPIANTI
Dott. Ing. Pierluigi RUSATI
Dott. Ing. Osvaldo PITCHER
PROGETTAZIONE DELLA SICUREZZA
Dott. Ing. Nunzio LAURO
PROGETTAZIONE AMBIENTALE e PROCEDURE VIA-Vinca
Dott.Luca Di NARDO
COMPUTI E STIME
Geom. Luigino D'ANGELANTONIO

GRUPPO DI LAVORO INTERNO
PROGETTAZIONE ARCHITETTONICA:
Dott. Ing. Francesco DE SIMONE
Dott. Arch. Ahmed ELGAZZAR
Dott. Arch. Lucia PACITTO
PROGETTAZIONE STRUTTURALE:
Dott. Ing. Mario D'AMATO
Dott. Ing. Antonio COLAURO
PROGETTAZIONE OPERE MARITTIME:
Dott. Ing. Luigi GRASSO
PROGETTAZIONE IMPIANTI:
Ing. Ahmed BOSTAN
RILIEVI E RESTITUZIONE GRAFICA:
Dott. Arch. Ahmed ELGAZZAR
Dott. Ing. Francesco DE SIMONE
Dott. Arch. Ahmed ELGAZZAR
PROGETTAZIONE DELLA SICUREZZA
Dott. Arch. Ahmed ELGAZZAR

SUPPORTO TECNICO OPERATIVO
PROGETTAZIONE OPERE MARITTIME:
3Ti Progetti Italia - Ingegneria Integrata SpA
Dott. Ing. Stefano Luca PERSIATI
PROGETTAZIONE AMBIENTALE e PROCEDURE VIA-Vinca
SETIN Servizi tecnici Infrastrutture s.r.l.
Dott. Alessandro PIAZZI
PROGETTAZIONE GEOTECNICA
STUDIO TECNICO ASSOCIATO - SINTESI
Dott. Ing. Germano GUIDUCCI

RELAZIONE ARCHEOLOGICA: ASPS Servizi Archeologici snc, Dott.ssa Laura SANNA e Francesco TIBONI

INDAGINI GEOGNOSTICHE :
Geodes Laboratori
Dott.ssa M. Gabriella BEVILACQUA

INDAGINI E RILEVAZIONI AMBIENTALI ARCHEOLOGICHE E STRUMENTALI A MARE :
Enviroconsult srl - Dott. Ing. Roberto SAGGIOMO

INDAGINI SULLE STRUTTURE :
ICS Centro Sperimentale di Ingegneria Srl
Dott. Ing. Giuseppe MONTELLA

PROGETTO DEFINITIVO

ELABORATO

Rilievi speciali
Rilievo morfologico - side scan sonar - Scalo 4

	DATA	NOME	FIRMA
REDATTO	05-03-2021	Enviroconsult srl	
VERIFICATO	05-03-2021	BENOTTI	
APPROVATO		Rosa di NUZZO	
DATA	05-03-2021	CODICE BREVE	
SCALA	1:500	R1-TAV009	

REVISIONE	DATA	AGGIORNAMENTI
Rev. 1		
Rev. 2		
Rev. 3		

CODICE ELABORATO
20178207WV-02-D-R1-TAV009

CODICE FILE
20178207WV-02-D-R1-TAV009.dwg

Data file: T:\PROG_DEFINITIVO\R1_DEFINITIVO\ELABORATI_DEFINITIVI\20178207WV-02-D-R1-TAV009.dwg Data: 08 Mar 2021 - 11:04am