
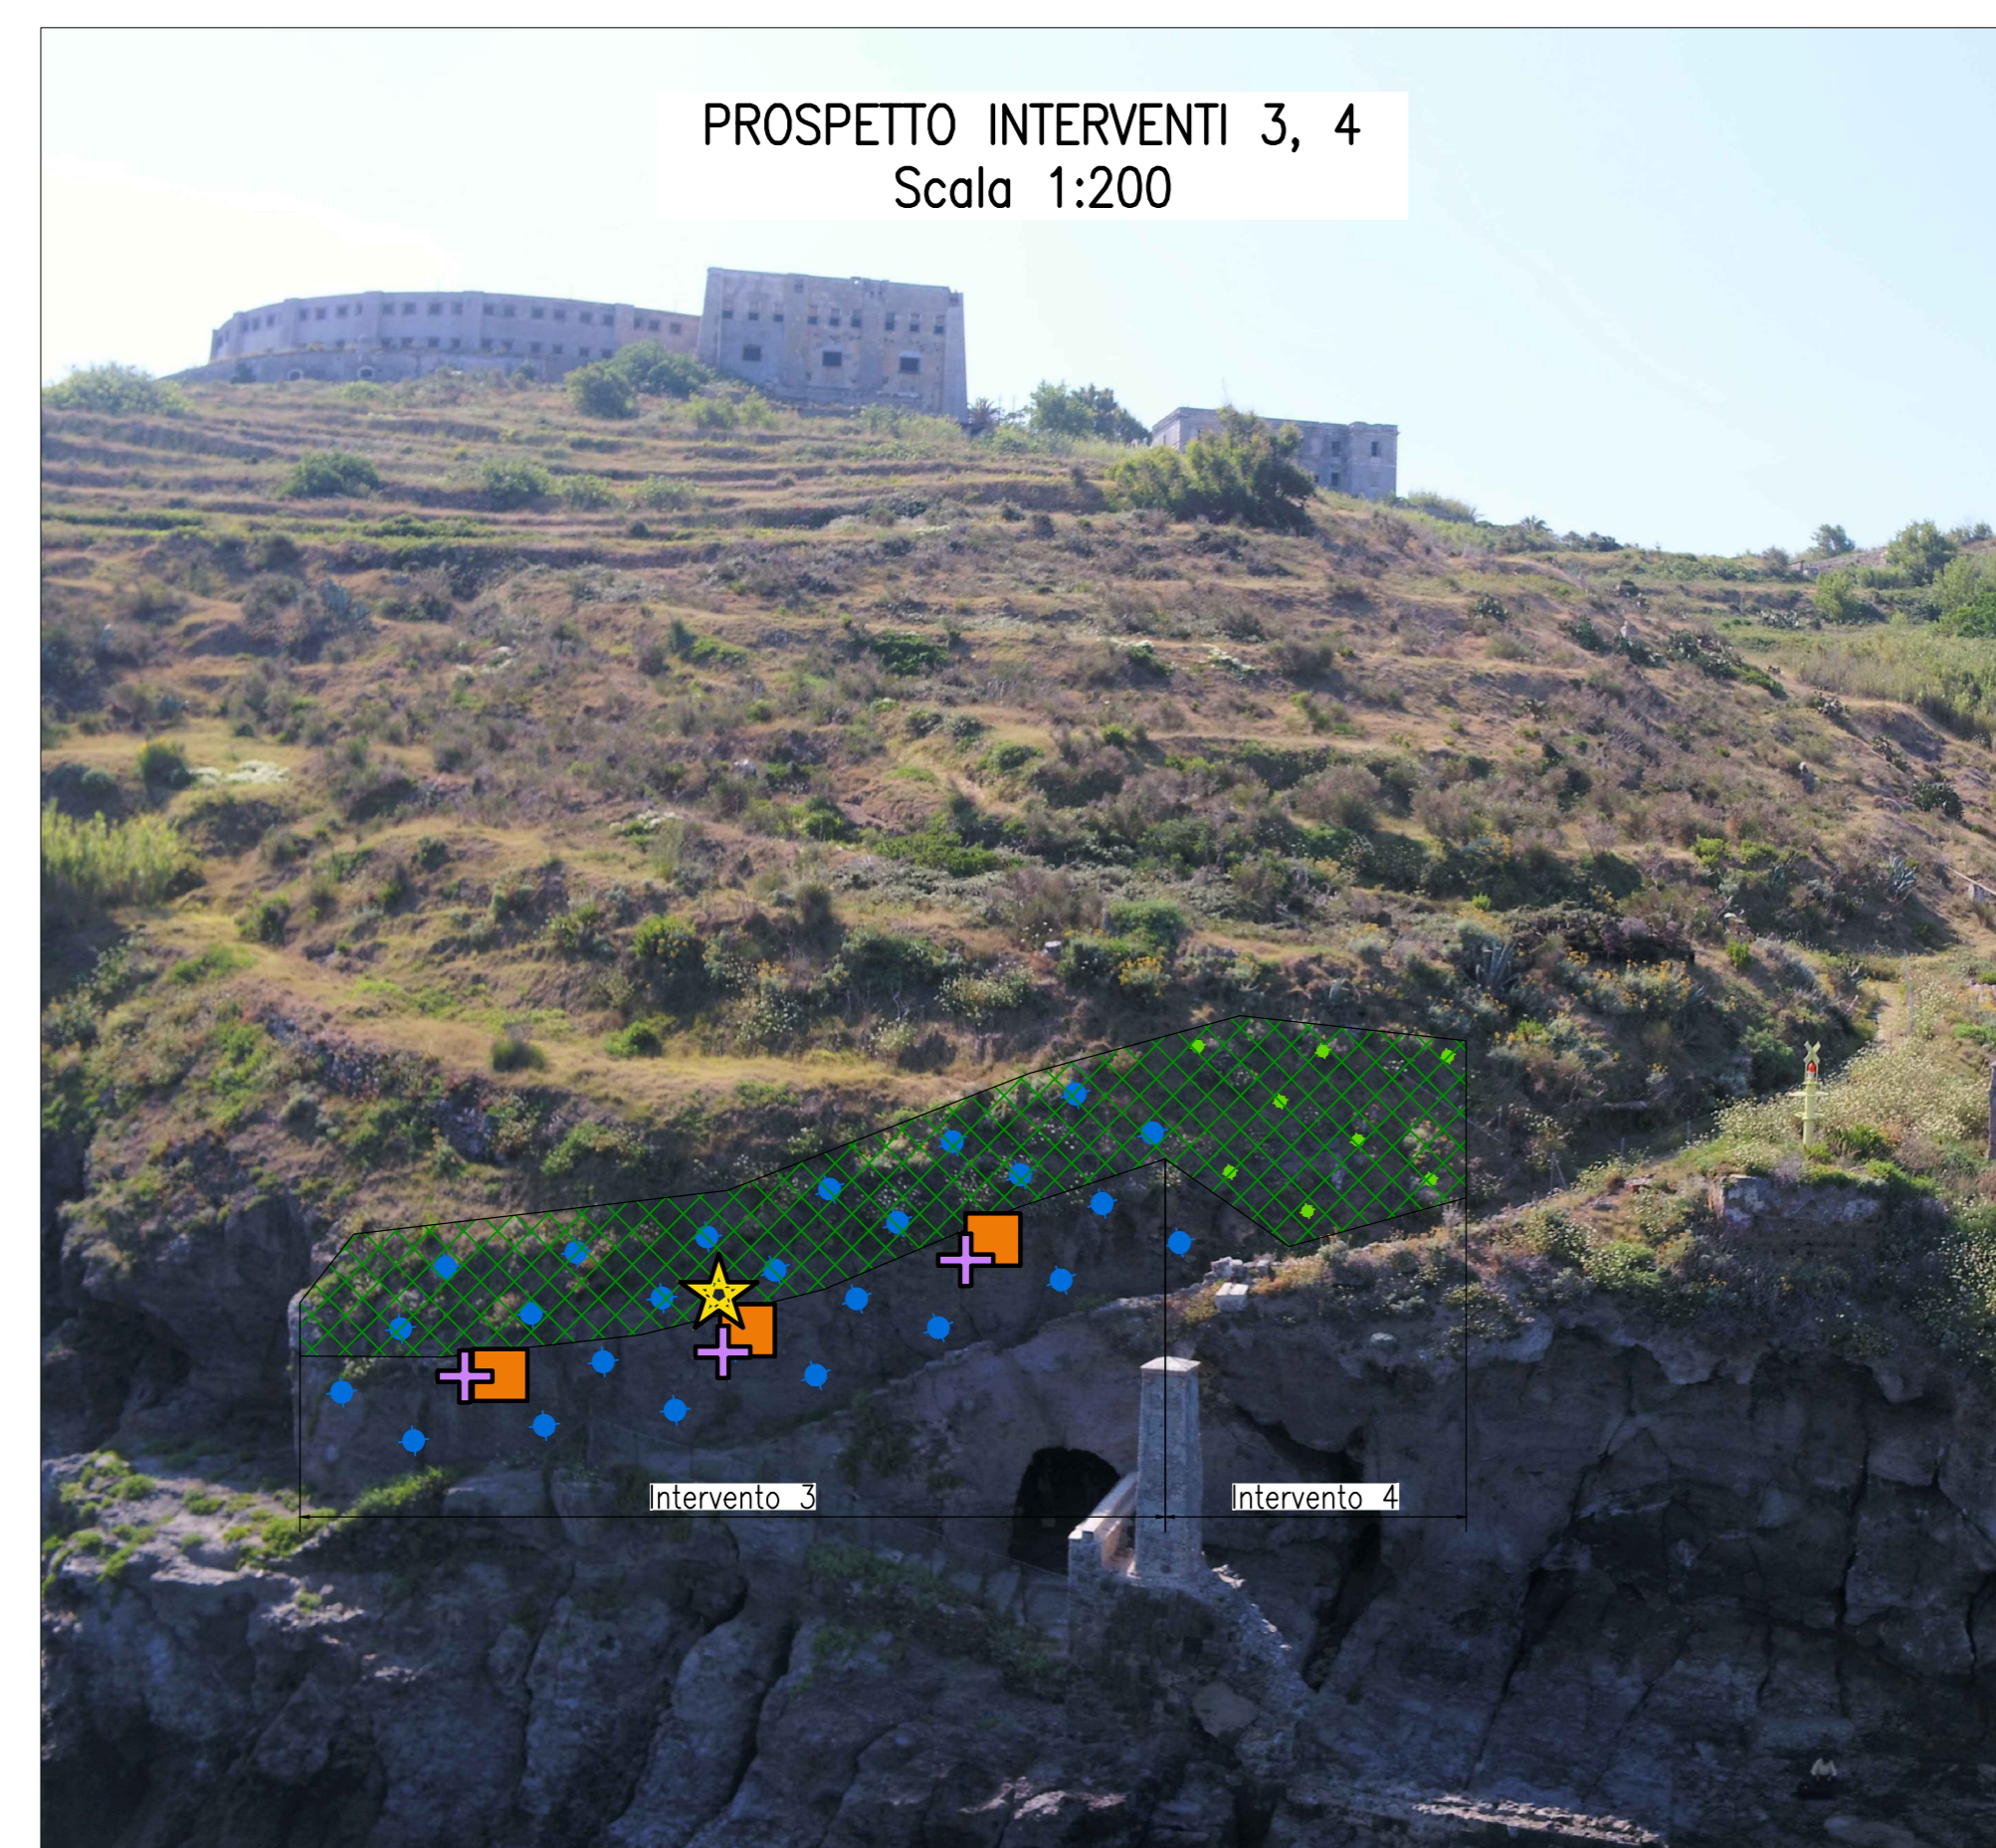


LEGENDA MONITORAGGIO	
★	BS Bersagli artificiali per interferometria Satellitare Totale n. 3 Zona approdo Marinella Totale n. 2 Zona cimitero
■	MT Mire Topografiche Totale n. 13 Zona approdo Marinella
+	CC Celle di Carico sulla testata delle barre di chiodatura Totale n. 10 Zona approdo Marinella
—	MG Misuratori di Giunti o fessurimetri Totale n. 5 Zona approdo Marinella
—	TM Termometri Totale n. 2 Zona approdo Marinella

**NOTA GENERALE**  
Le reali posizioni di installazione dei punti di misura proposti dovranno essere stabilite in loco, in accordo con la D.I. ed il progettista, in relazione alla conformazione dei luoghi e tenendo conto dell'efficacia e degli aspetti di logistica.

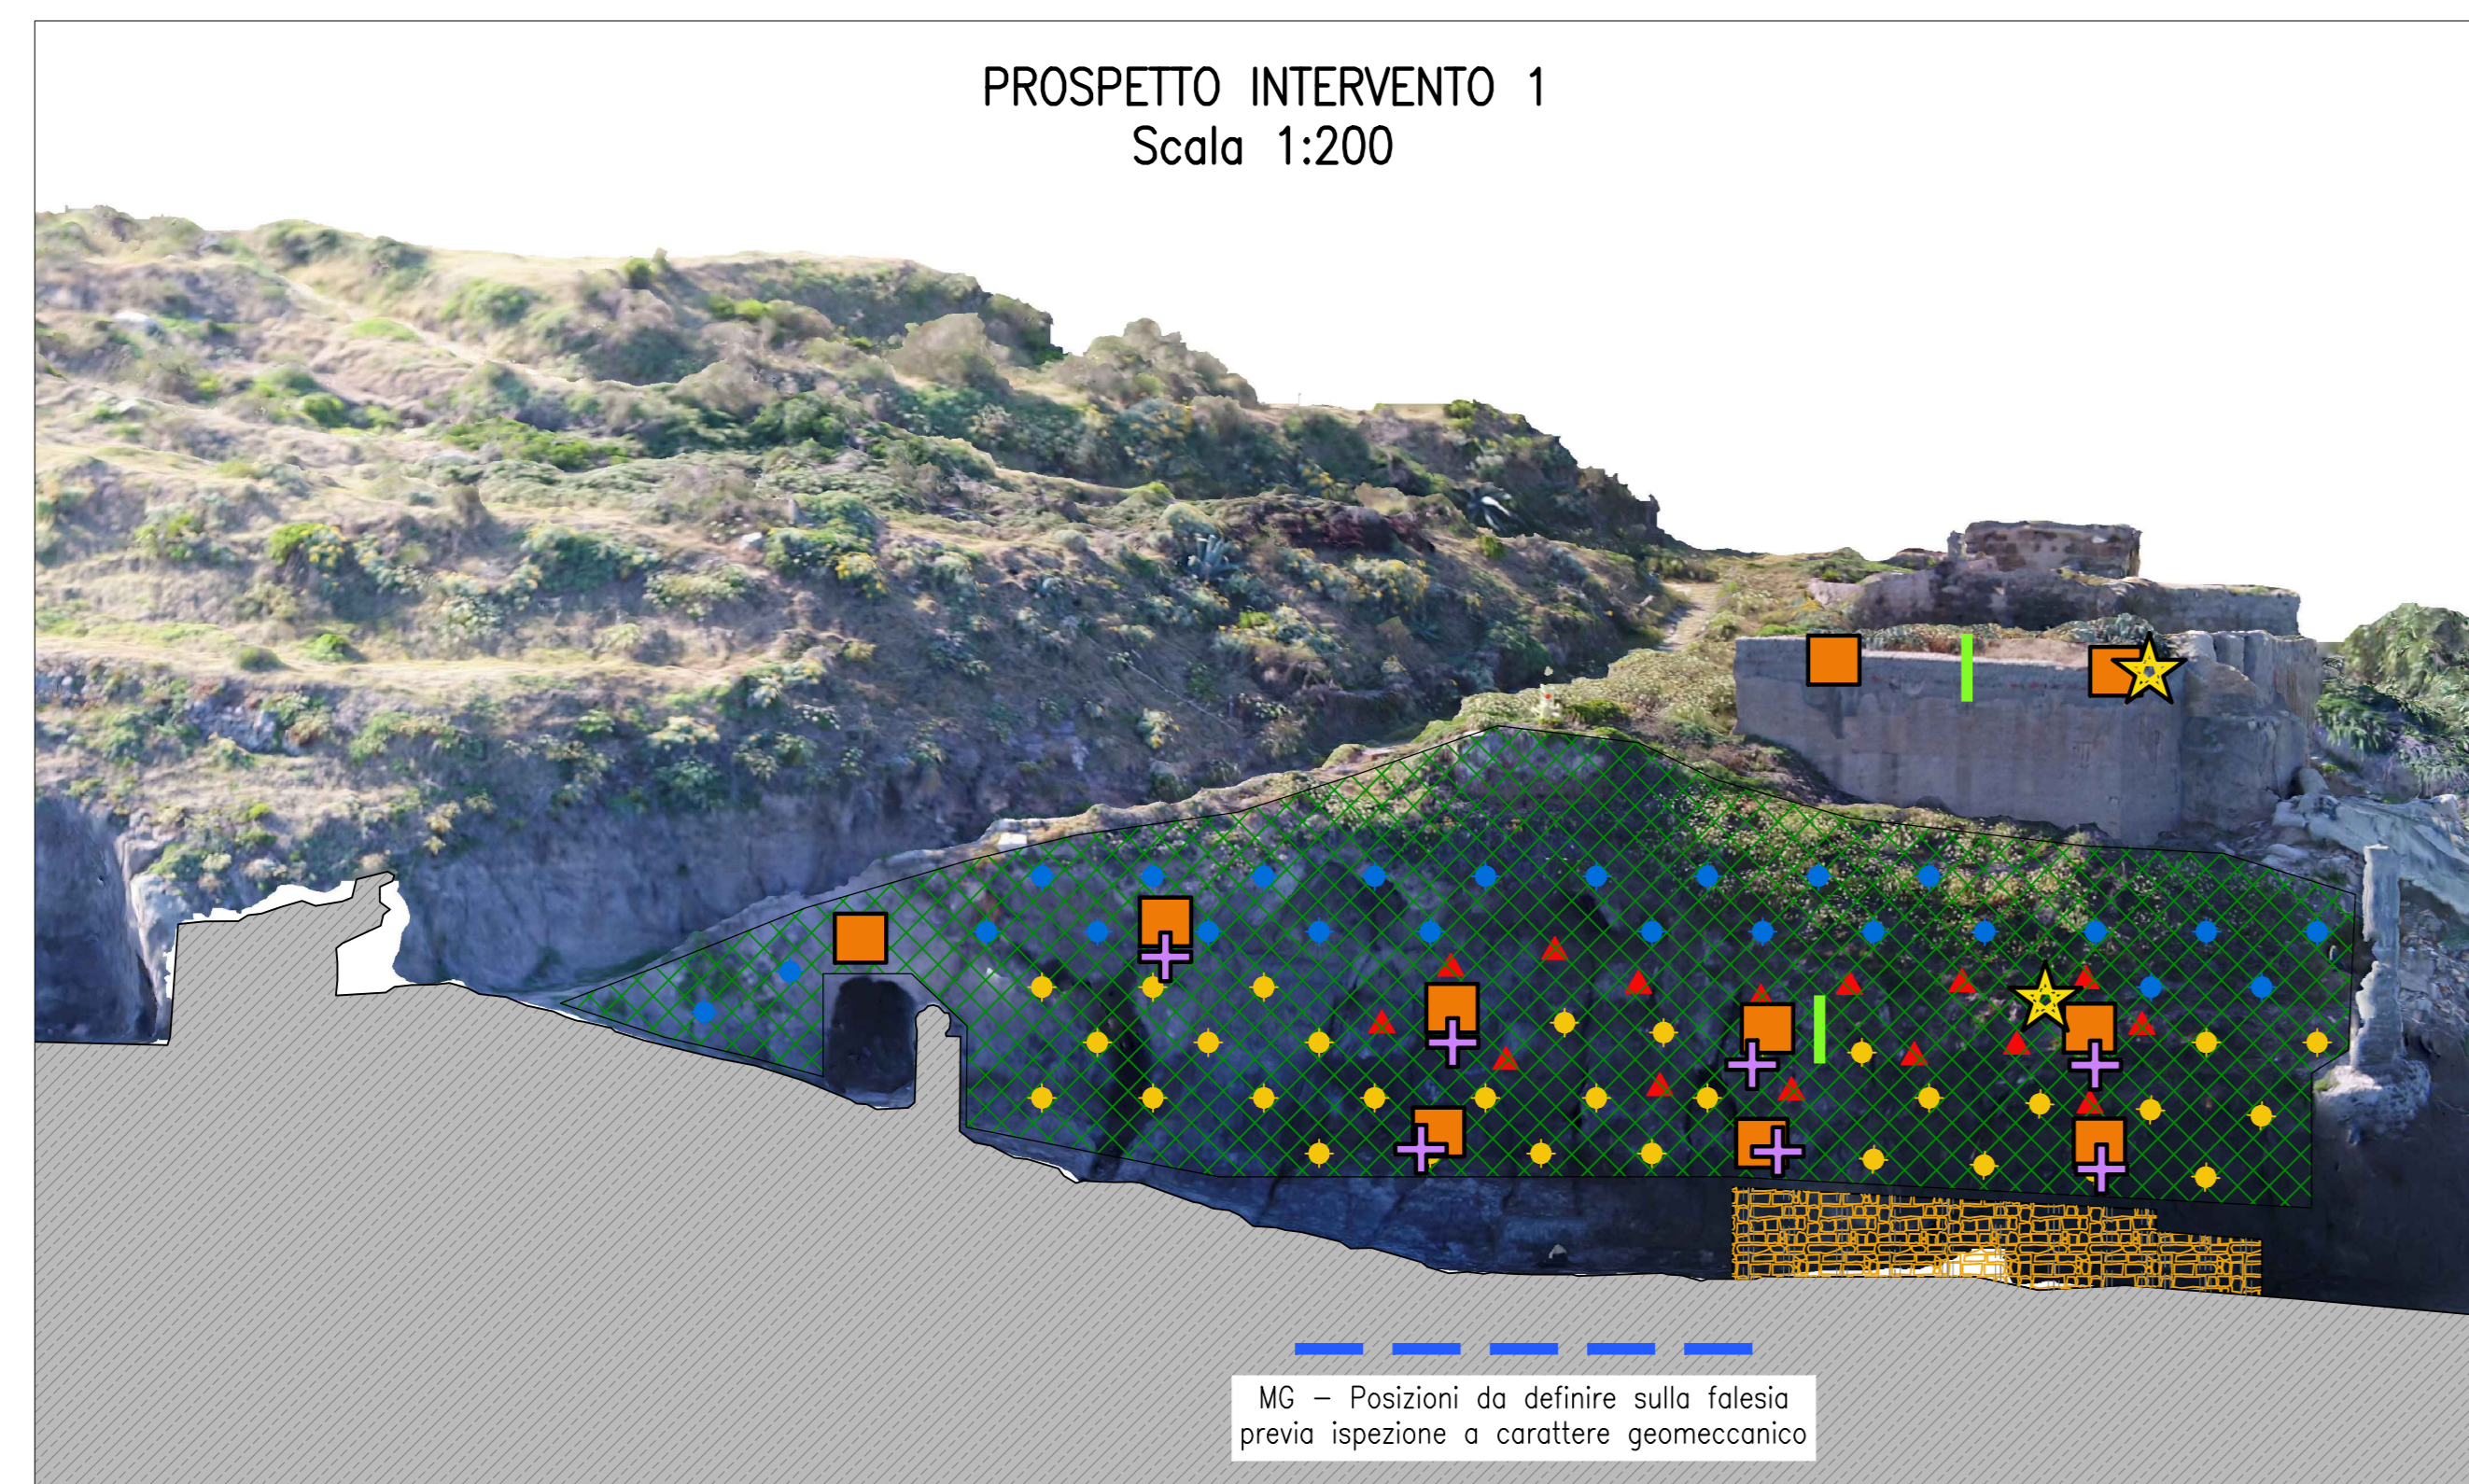

Comune di Ventotene  
REGIONE LAZIO

**CONTRATTO ISTITUZIONALE DI SVILUPPO**  
RECUPERO E RIFUNZIONALIZZAZIONE EX CARCERE BORBONICO DELL'ISOLA DI SANTO STEFANO VENTOTENE  
Intervento n. 3 "Realizzazione/adeguamento degli approdi all'Isola di Santo Stefano"

**STAZIONE APPALTANTE**  
INVITALIA S.p.A. - Direzione Regionale del Lazio  
Comune di Ventotene

**RESPONSABILE UNICO DEL PROCEDIMENTO:** Dott. Ing. ENRICO FUSCO

<b>COORDINAMENTO PROGETTAZIONE:</b> Dott. Arch. ROBERTO LAZZARO VERNINO	<b>SUPPORTO TECNICO OPERATIVO</b>
<b>PROGETTAZIONE ARCHITETTONICA:</b> Dott. Ing. FABIO DE LUCA	<b>PROGETTAZIONE OPERE SANITATIVE:</b> Dott. Ing. FABIO DE LUCA
<b>PROGETTAZIONE STRUTTURALE:</b> Dott. Ing. LUCIANO PASQUALETTI	<b>PROGETTAZIONE AMBIENTALE:</b> Dott. Ing. FABIO DE LUCA
<b>PROGETTAZIONE OPERE MARITTIME:</b> Dott. Ing. LUCIANO PASQUALETTI	<b>PROGETTAZIONE AMBIENTALE E PROTEZIONE PAESAGGIO:</b> Dott. Ing. FABIO DE LUCA
<b>RELAZIONE GEOLOGICA:</b> Dott. Ing. VINCENZO GIACOIA	<b>PROGETTAZIONE GEOTECNICA:</b> Dott. Ing. FABIO DE LUCA
<b>PROGETTAZIONE SPANZI:</b> Dott. Ing. VINCENZO GIACOIA	<b>PROGETTAZIONE GEOTECNICA, STUDIO TECNICO ASSOCIATO:</b> Dott. Ing. FABIO DE LUCA
<b>PROGETTAZIONE DELLA SICUREZZA:</b> Dott. Ing. VINCENZO GIACOIA	
<b>PROGETTAZIONE AMBIENTALE E PROCEDURE VALUTATIVE:</b> Dott. Ing. FABIO DE LUCA	
<b>COMPITI E RESPONSABILITÀ:</b> Dott. Ing. FABIO DE LUCA	

**PROGETTO DEFINITIVO**

ELABORATO	DATA	NOME	FIRMA
REDATTO	03-2021	G. GUIDIACCI	
VERIFICATO	03-2021	L. SONNESSA	
APPROVATO	03-2021	Roberto VERNINO	
DATA	03-2021	CODICE BREVE	
SCALA	1:200		

Progetto Strutturale  
Mitigazione del rischio di instabilità del versante  
Falesia Marinella e Cimitero:  
Schemi di installazione punti di misura per monitoraggio

REVISIONE DATA AGGIORNAMENTI  
Rev. 1  
Rev. 2  
Rev. 3

CODICE ELABORATO  
2019030004-04-04-04-04  
CODICE FILE  
2019030004-04-04-04-04

90-TAV004