



PROSPETTO B-B - IMBOCCO SOTTOVIA  
(SCALA 1 : 50)


SOTTOVIA SCAROLARE  
Prog. 19+928.97 AG-A19 (0X)  
Prog. 19+933.15 A19-AG (SX)

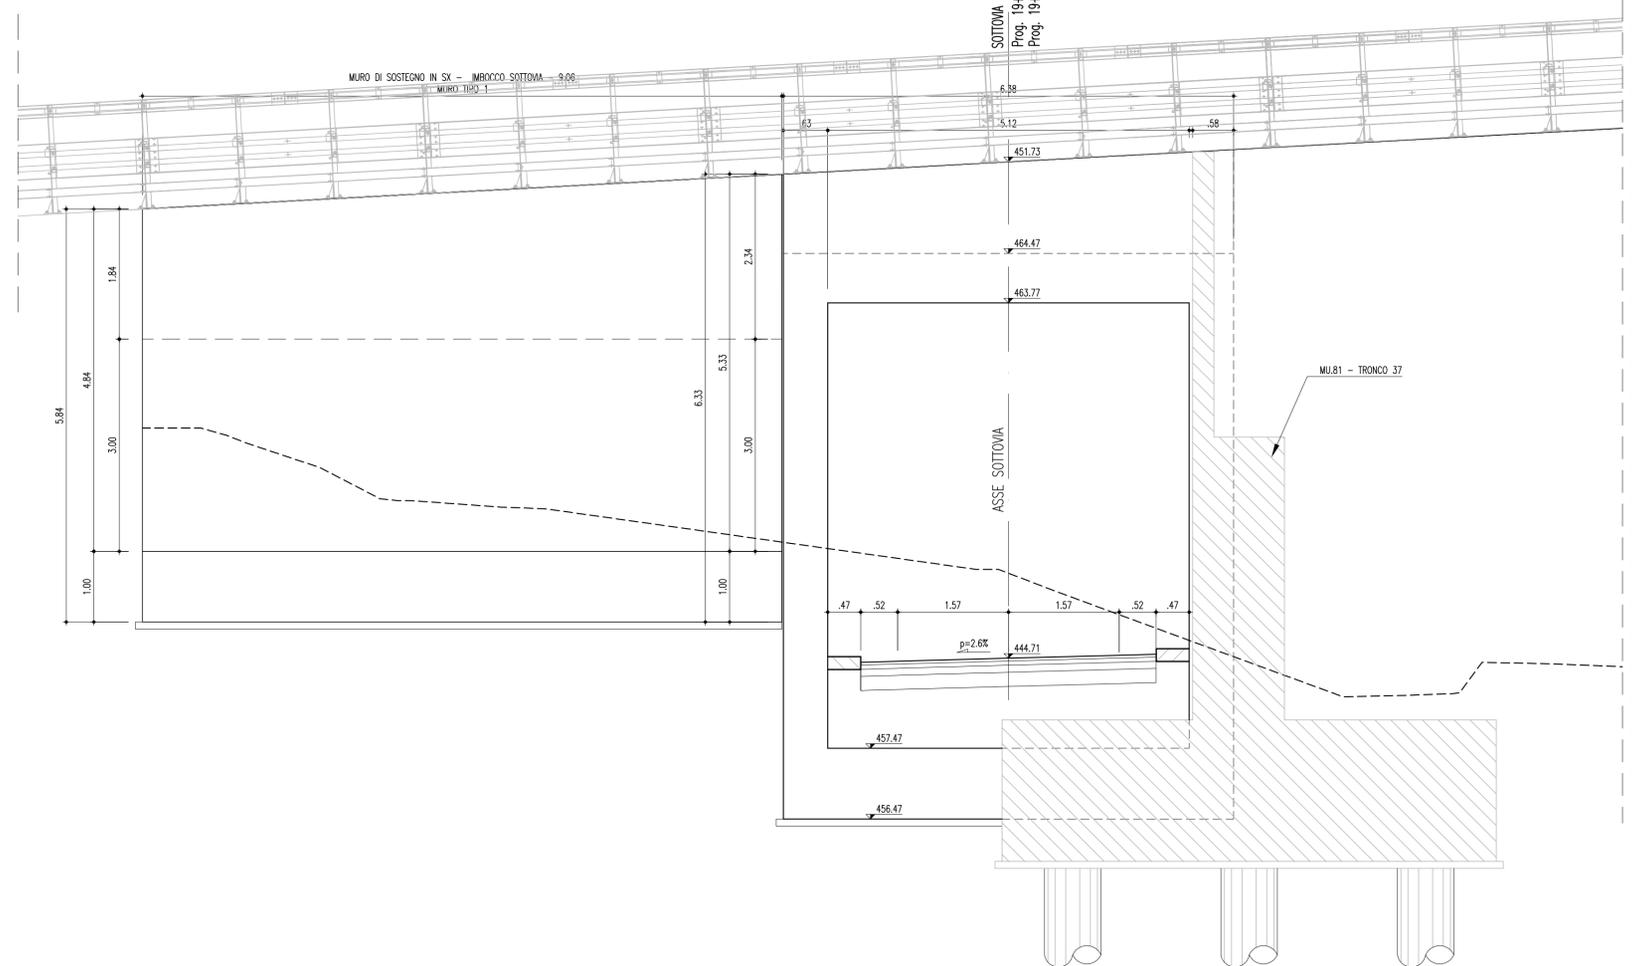


PROSPETTO C-C - IMBOCCO SOTTOVIA  
(SCALA 1 : 50)

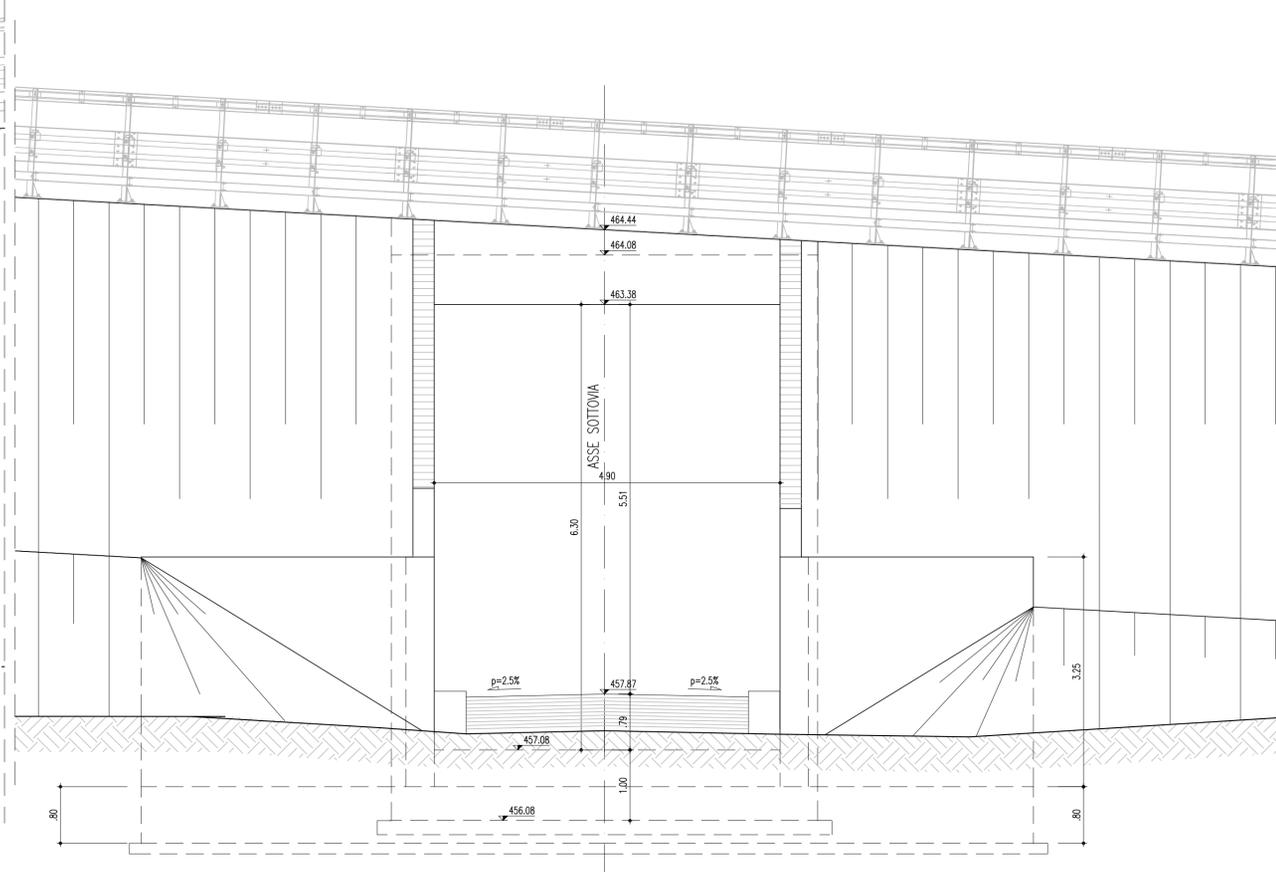

SEZIONE D-D  
(SCALA 1 : 50)

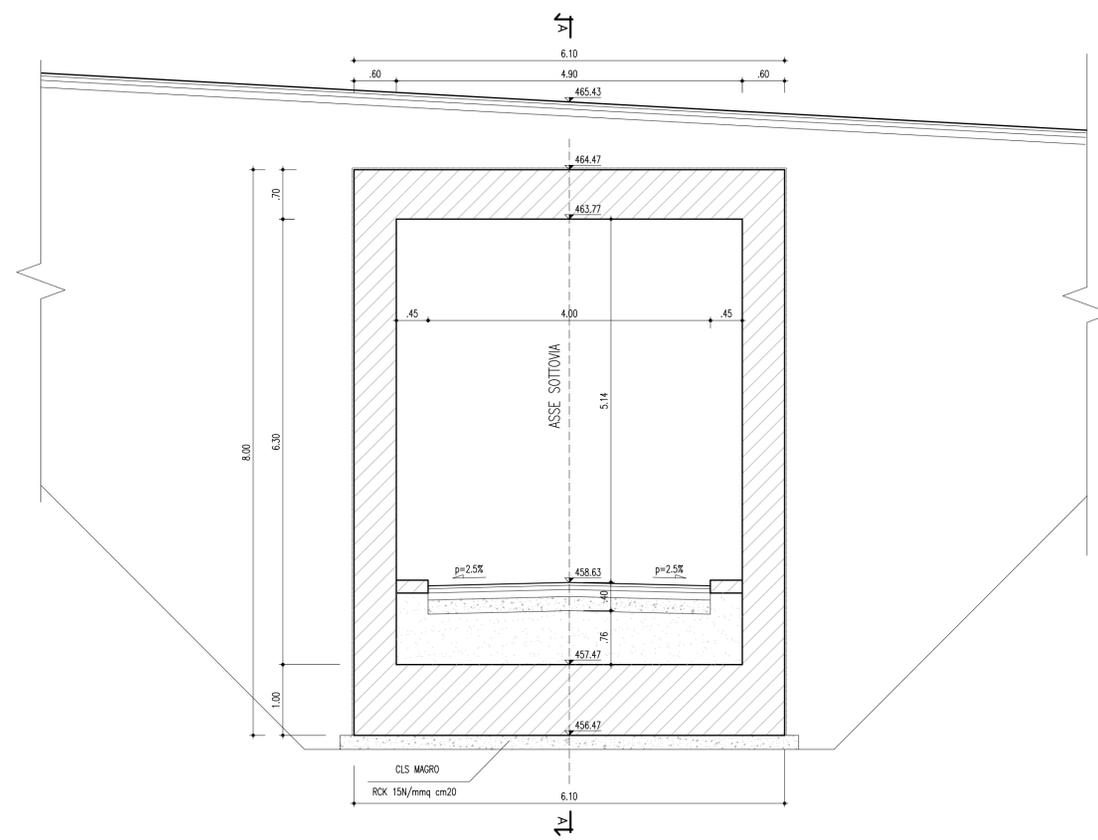

SEZIONE TIPO SOTTOVIA SU VIABILITA' COMPLEMENTARE TIPO 3

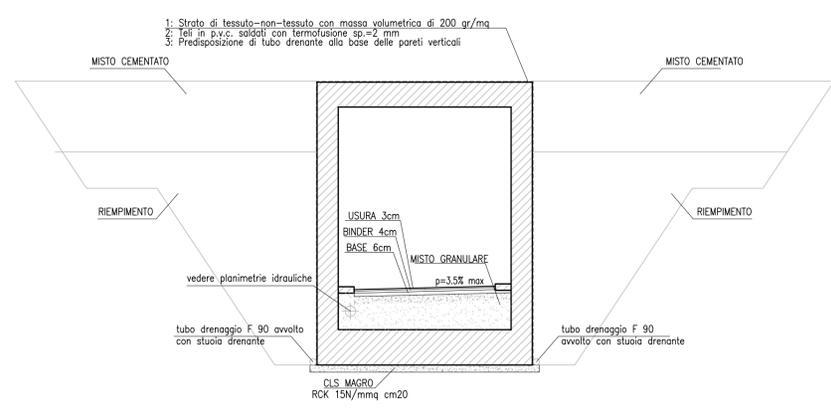

**ANAS** S.p.A.  
DIREZIONE CENTRALE PROGRAMMAZIONE PROGETTAZIONE

PA 12/09  
CORRIDOIO PLURIMODALE TIRRENICO - NORD EUROPA  
ITINERARIO AGRIGENTO - CALTANISSETTA - A19  
S.S. N° 640 "DI PORTO EMPEDOCLE"  
AMMODERNAMENTO E ADEGUAMENTO ALLA CAT. B DEL D.M. 5.11.2001  
Dal km 44+000 allo svincolo con l'A19

**PROGETTO ESECUTIVO**

Contraente Generale: **Empedocle 2** s.r.l.

**OPERE D'ARTE MINORI - SOTTOVIA**  
SOTTOPASSO TRONCO 39

Prospetti e sezioni trasversali sottovia

Codice Unico Progetto (CUP) : F91B09000070001

Codice Elaborato: PA12\_09 - E 0 9 9 | I N 2 3 9 | S T 1 1 | Z | P B | 0 0 4 | B

F						
E						
D						
C						
B	Ottobre 2011	Rif. Istruttoria prot. CDG-0141142-P del 19/10/11	F.PELLEGRINO	R. CAPOCCHI	M. LITI	P. PAGLINI
A	Aprile 2011	EMISSIONE	F.PELLEGRINO	A.TURSO	M. LITI	P. PAGLINI
REV.	DATA	DESCRIZIONE	REDATTO	VERIFICATO	APPROVATO	AUTORIZZATO
Responsabile del procedimento:			Ing. MAURIZIO MININI			

Il Progettista: **ING. GIAN LUCA MARCHINI**  
ORDINE DEGLI INGEGNERI DI FIRENZE N° 4533

Il Consulente Tecnico: **ING. CAPOCCHI MAURIZIO**  
ORDINE DEGLI INGEGNERI DI FIRENZE N° 4533

Il Coordinatore per la sicurezza in fase di progetto: **ING. ALESSANDRO SALVENDI**  
ORDINE DEGLI INGEGNERI DI FIRENZE N° 4533

Il Direttore dei lavori: **ING. PEPPINO MARASCIO**  
ORDINE DEGLI INGEGNERI DI FIRENZE N° 4533