

DIGA DEL TUL

ADEGUAMENTO DELLA SICUREZZA IDRAULICA


PROGETTO ESECUTIVO

STATO DI FATTO E INTERVENTI
VISTA DA VALLE SCHEMATICA E SEZIONE
Scala 1 : 100




Ing. Claudio Marcello S.r.l.
STUDIO MEDA S.r.l. unipersonale

STATO DI FATTO

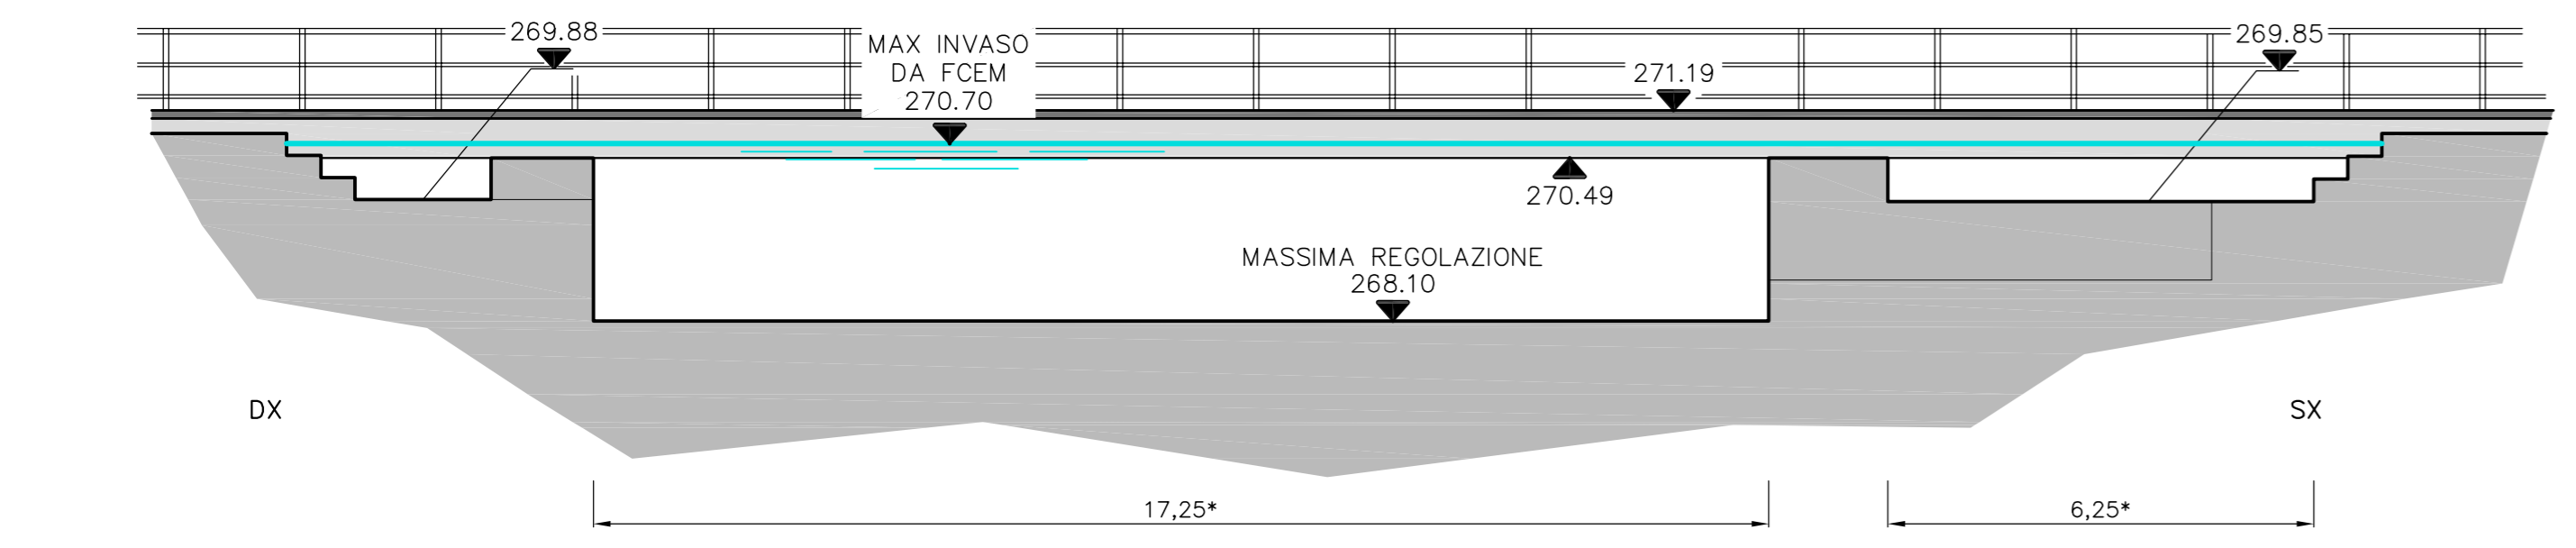

PROGETTO

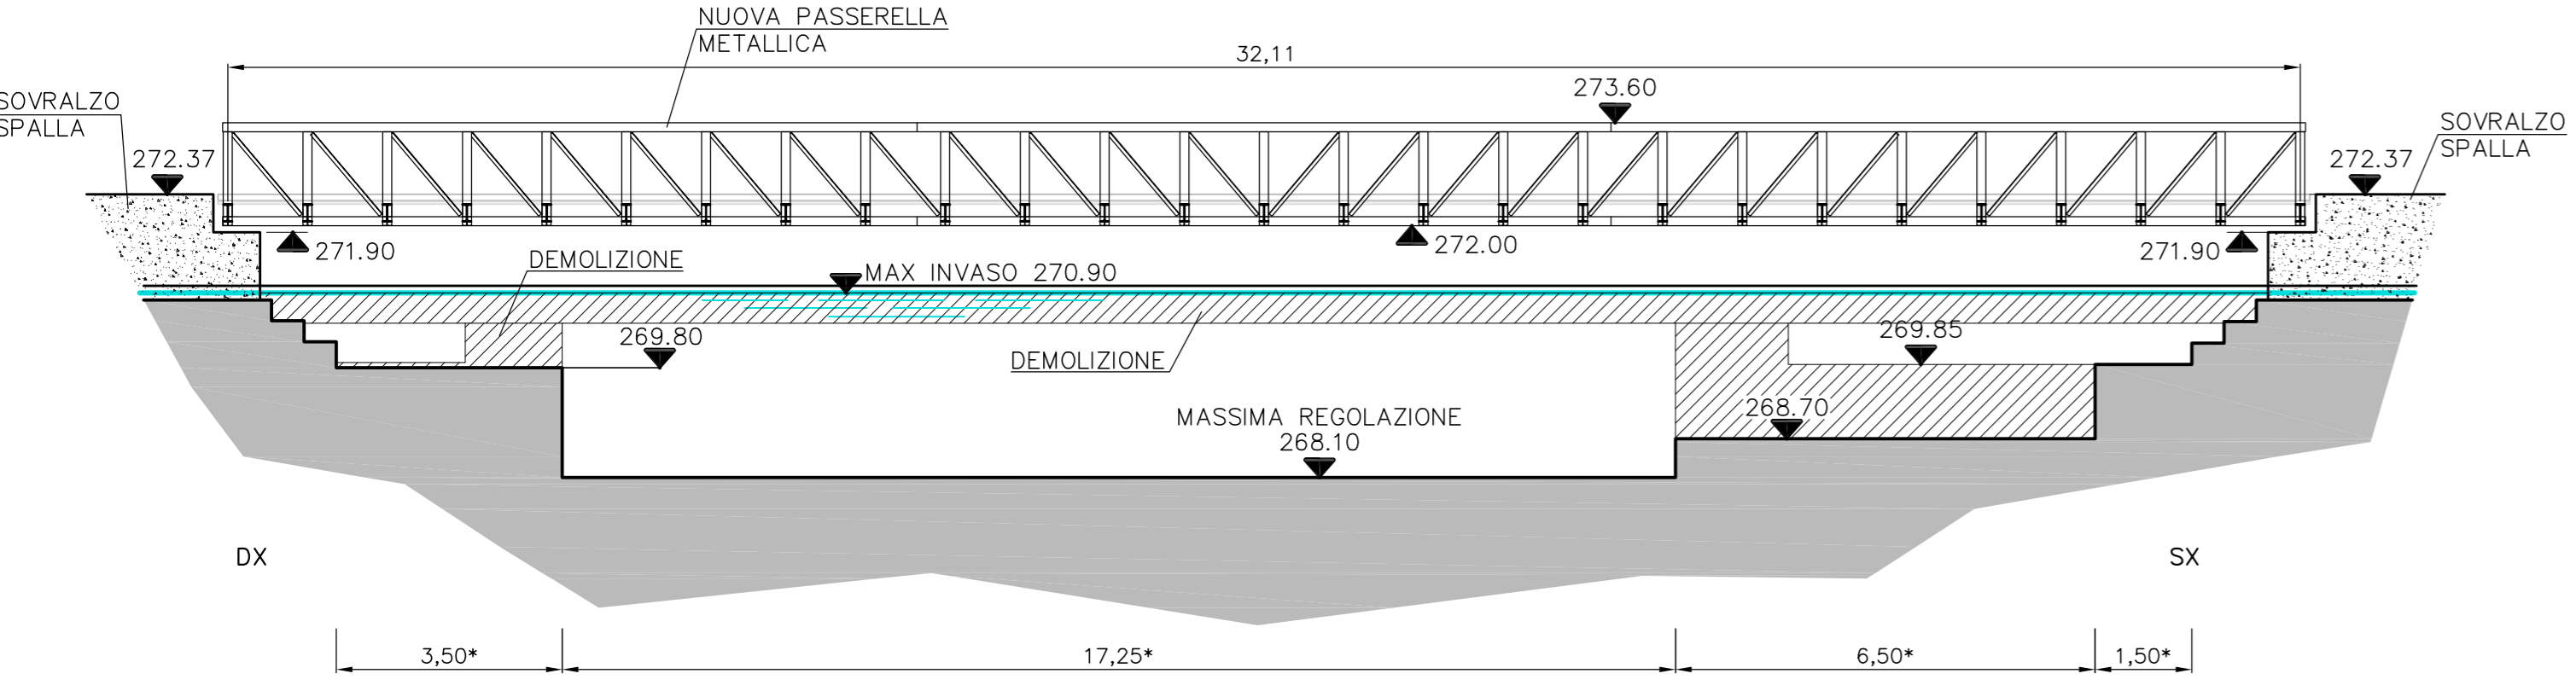

*LUNGHEZZE DI SFIORO

SEZIONE MONTE-VALLE

