



DETTAGLIO PLANIMETRICO INTERVENTI

SCALA 1:50

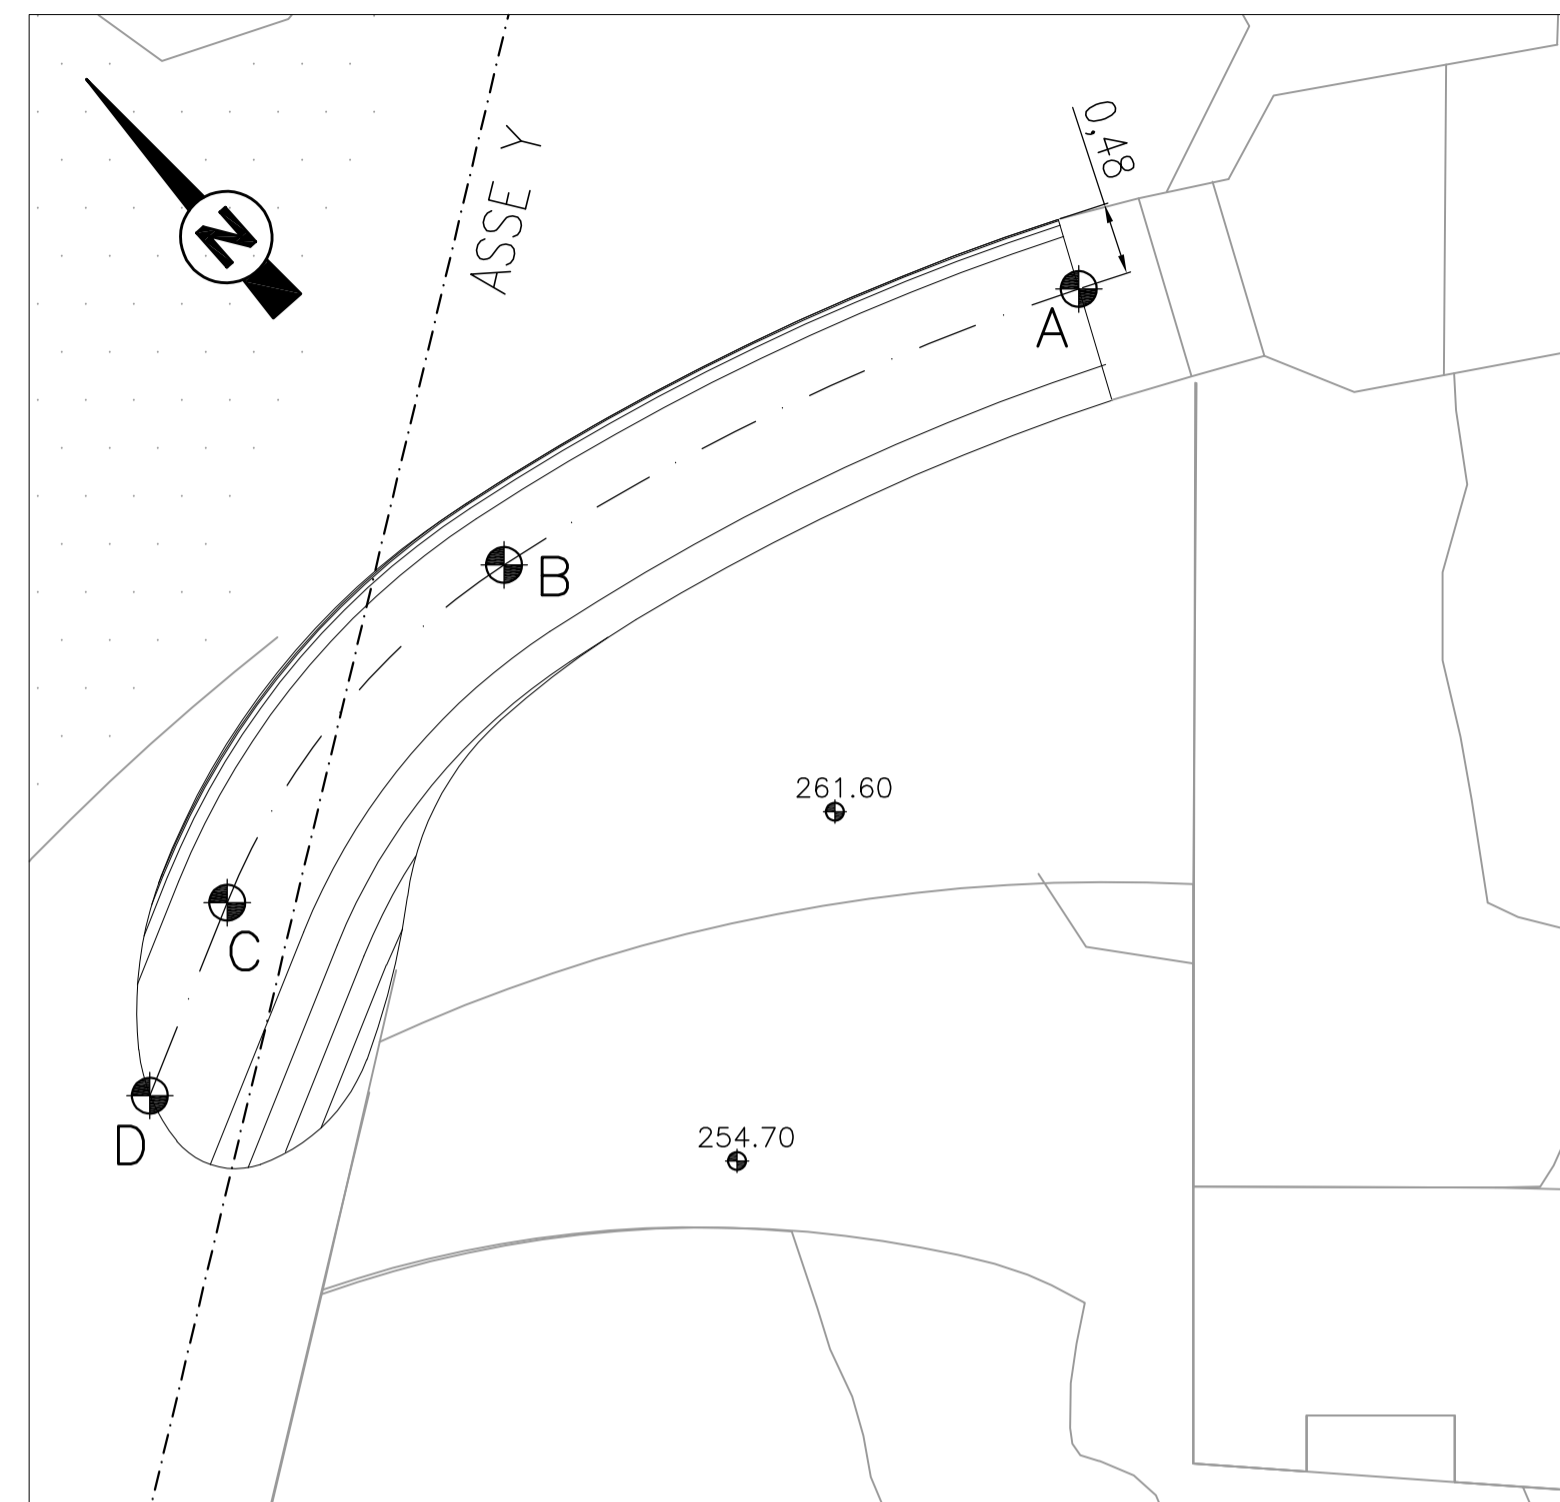


PLANIMETRIA DI TRACCIAMENTO INTERVENTI

SCALA 1:50

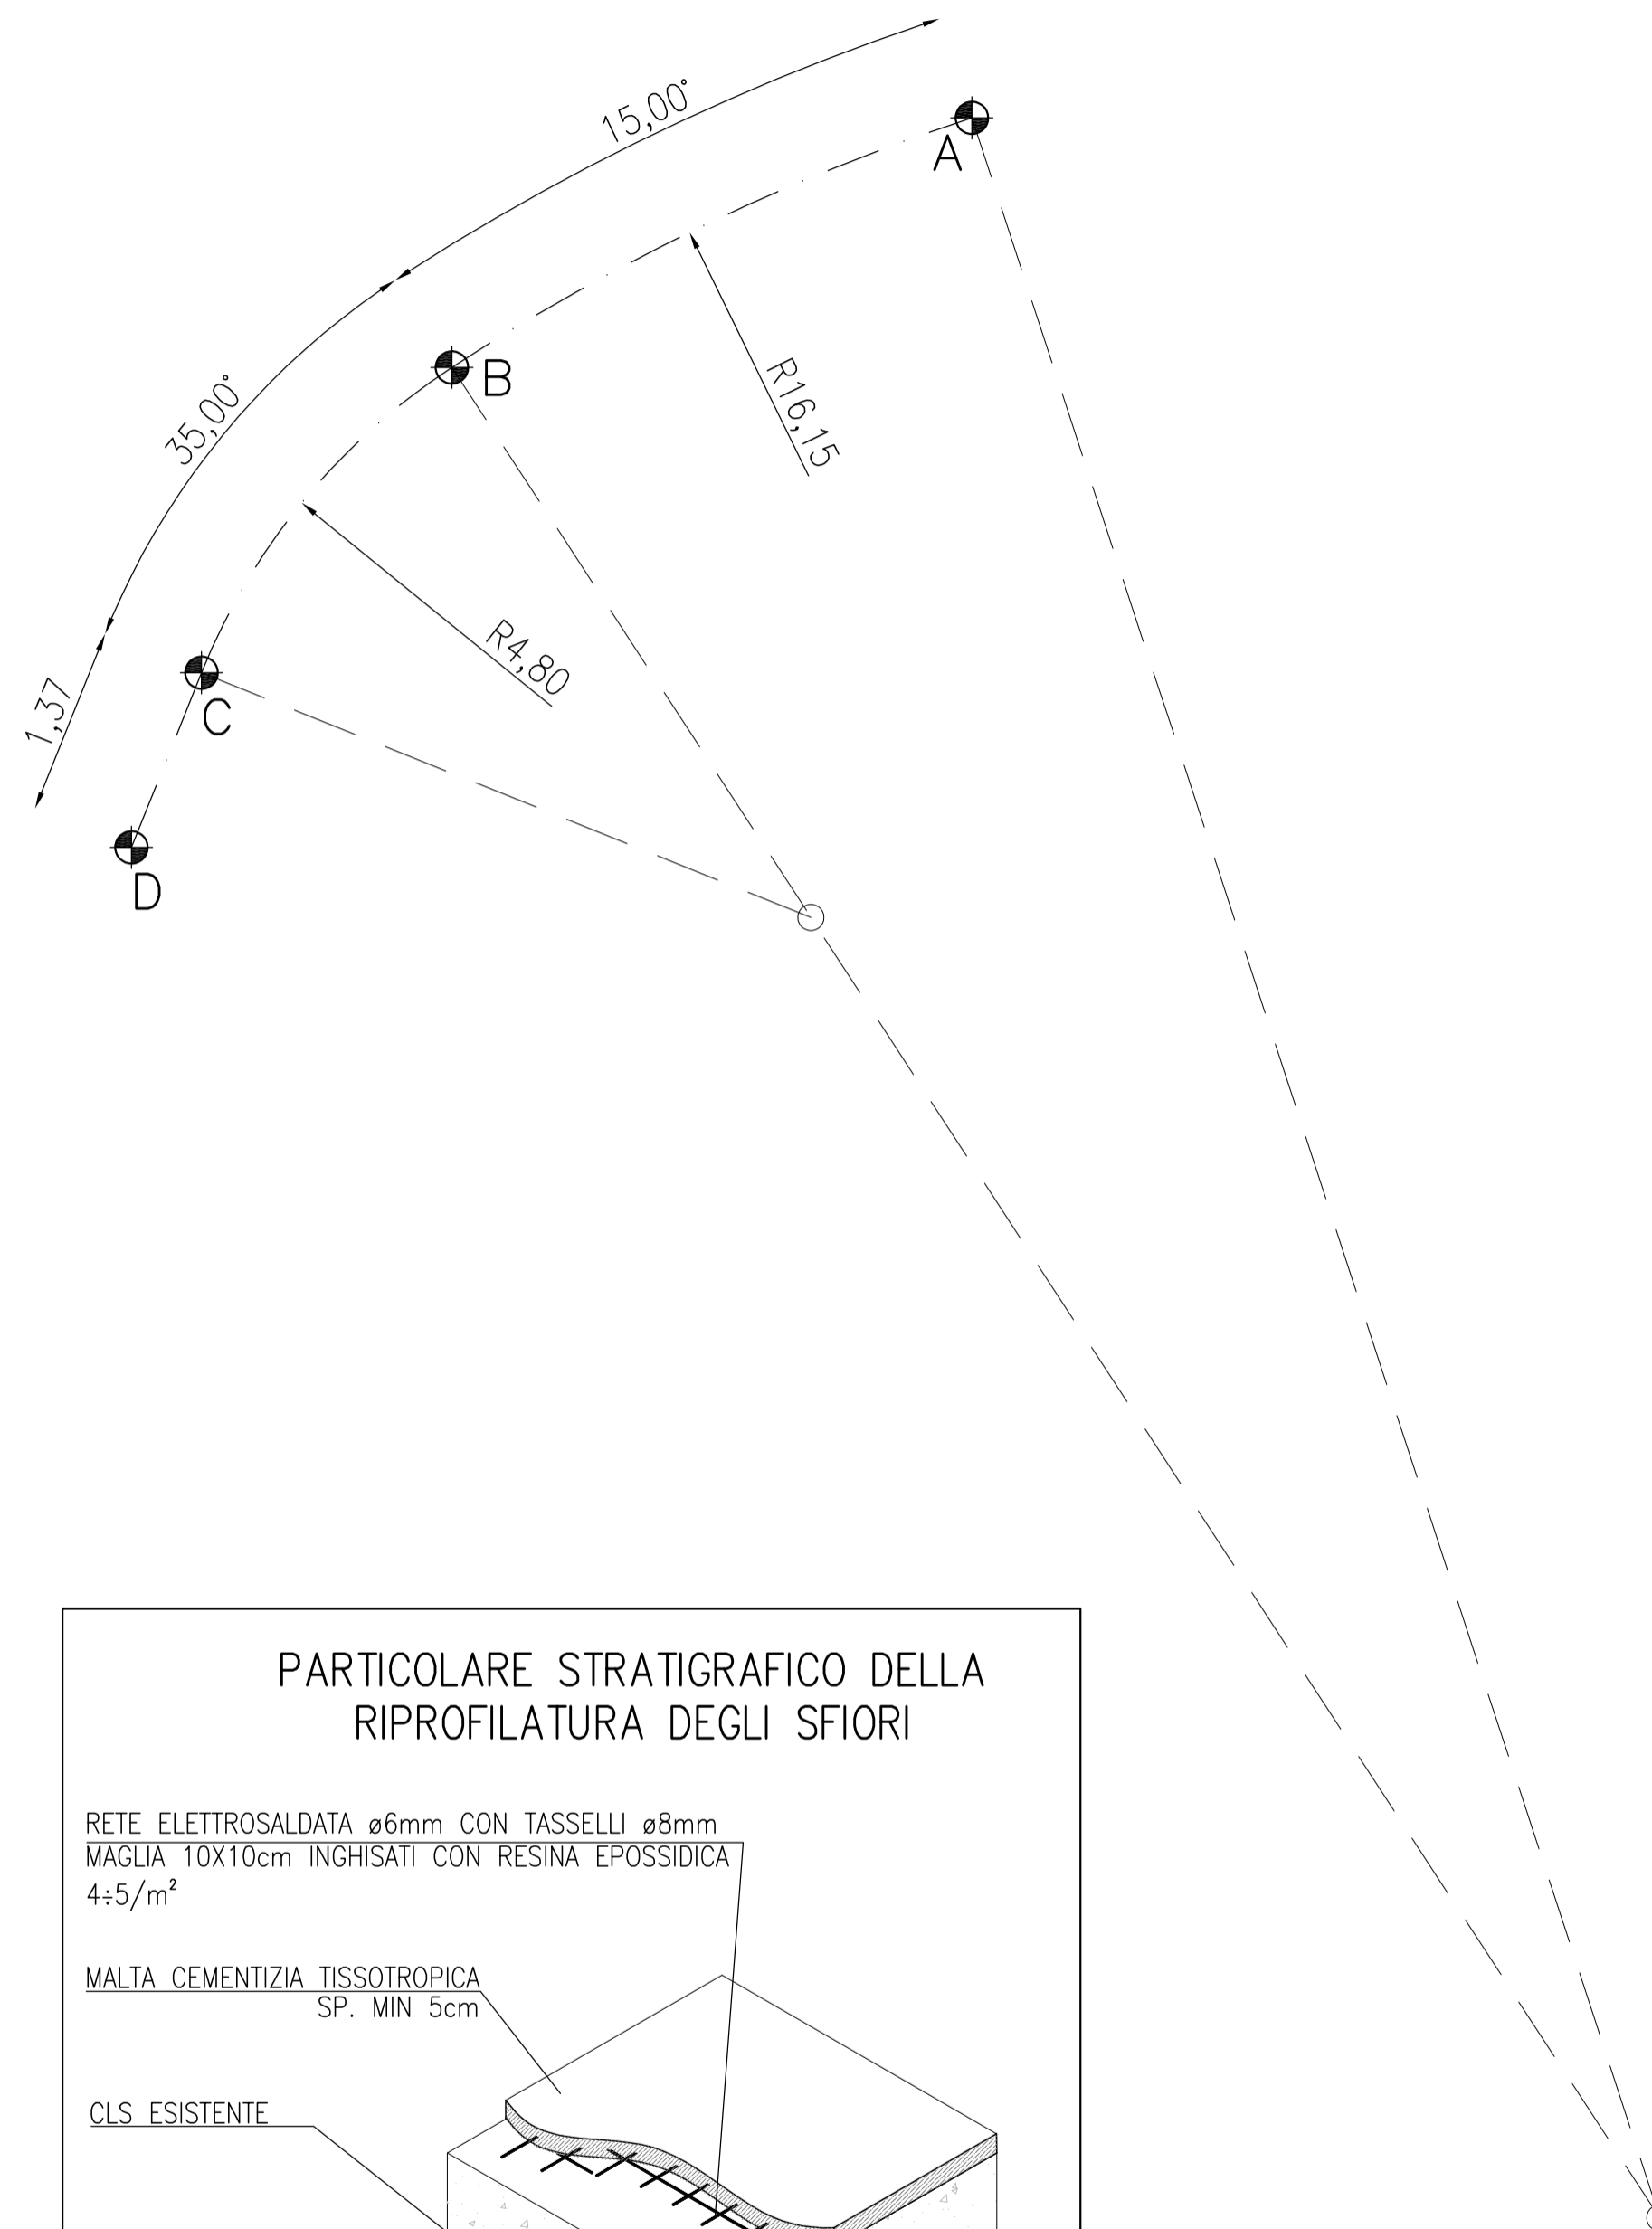


DETTAGLIO PLANIMETRICO INTERVENTI

SCALA 1:50

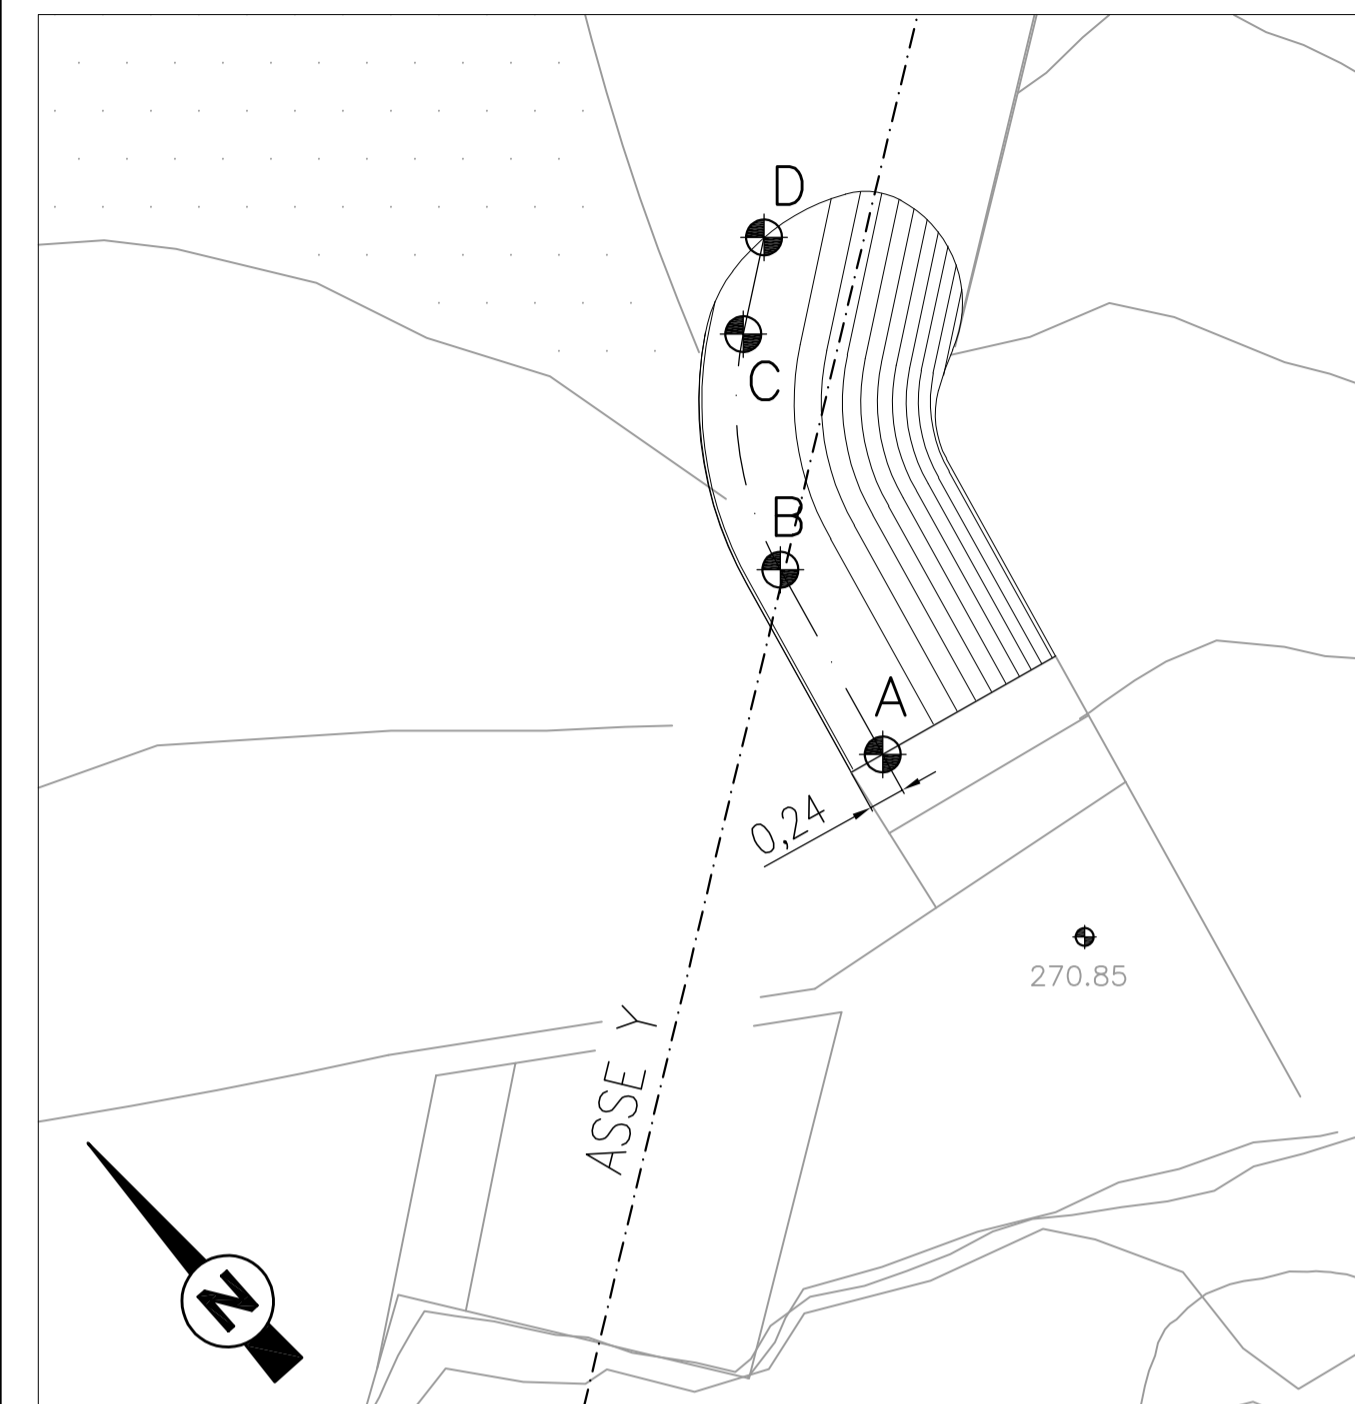

PLANIMETRIA DI TRACCIAMENTO INTERVENTI


SCALA 1:50

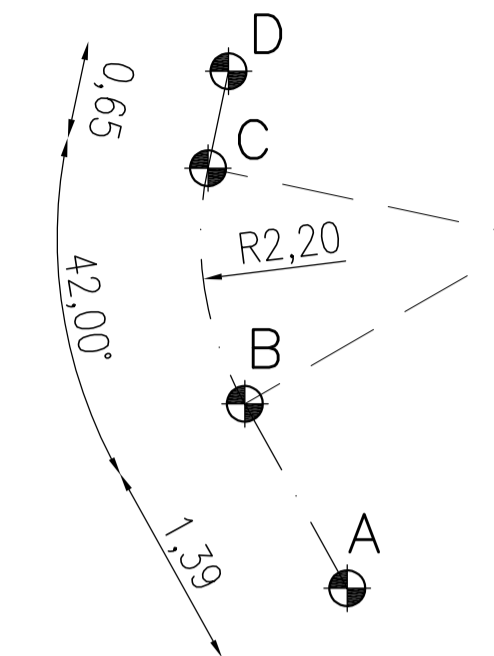


SEZIONE TIPO DELLA RIPROFILATURA

IN SPONDA SINISTRA

SCALA 1:20

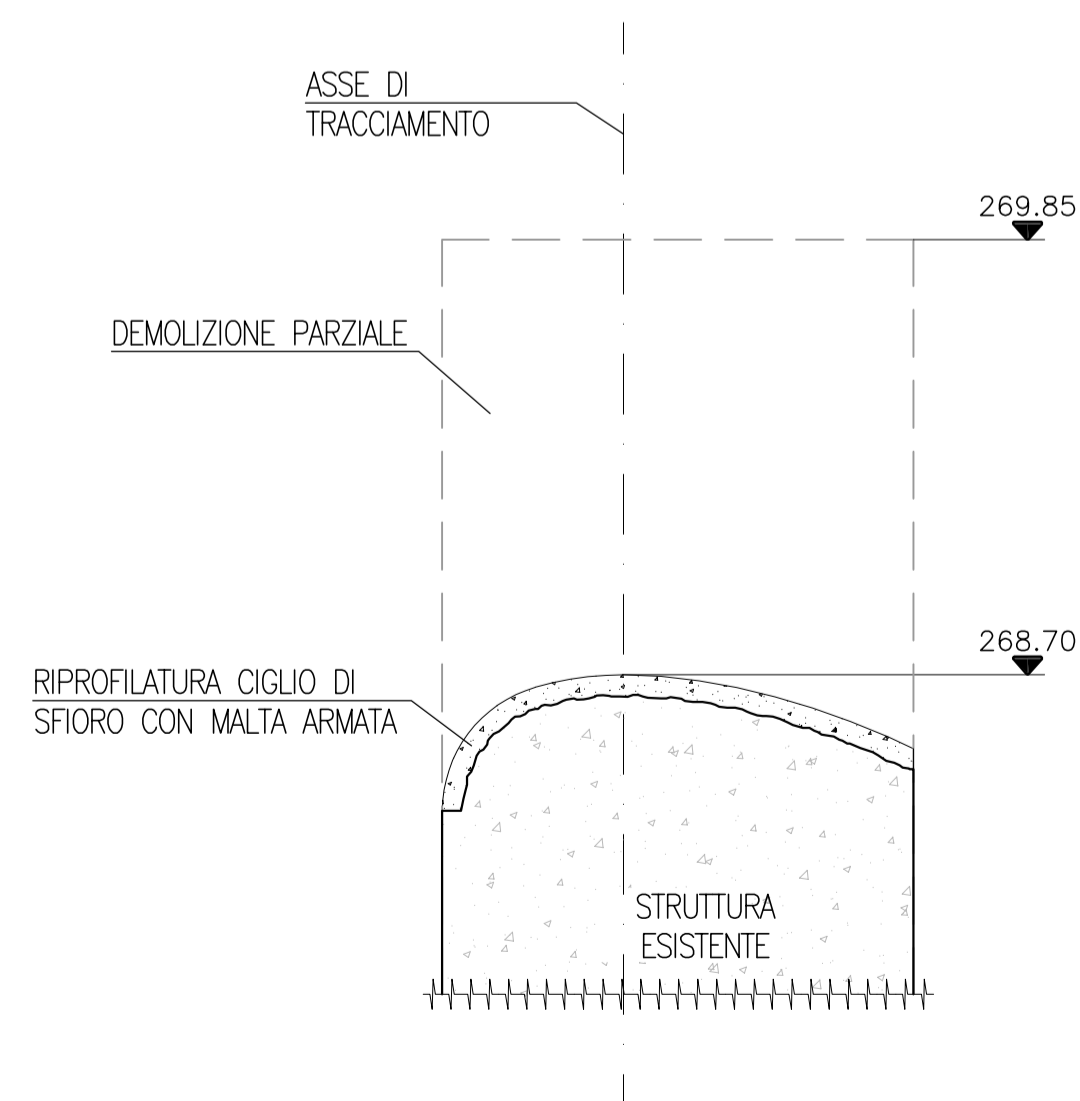


PARTICOLARE STRATIGRAFICO DELLA RIPROFILATURA DEGLI SFIORI

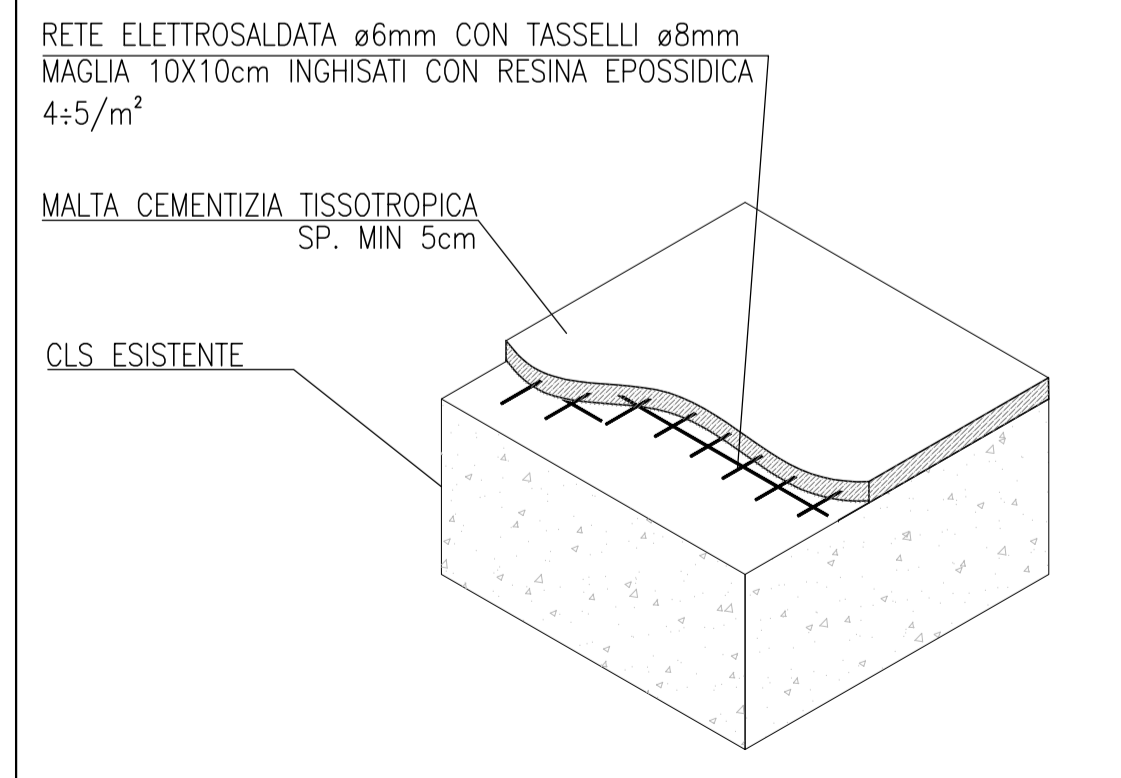

SEZIONE TIPO DELLA RIPROFILATURA

IN SPONDA DESTRA

SCALA 1:20

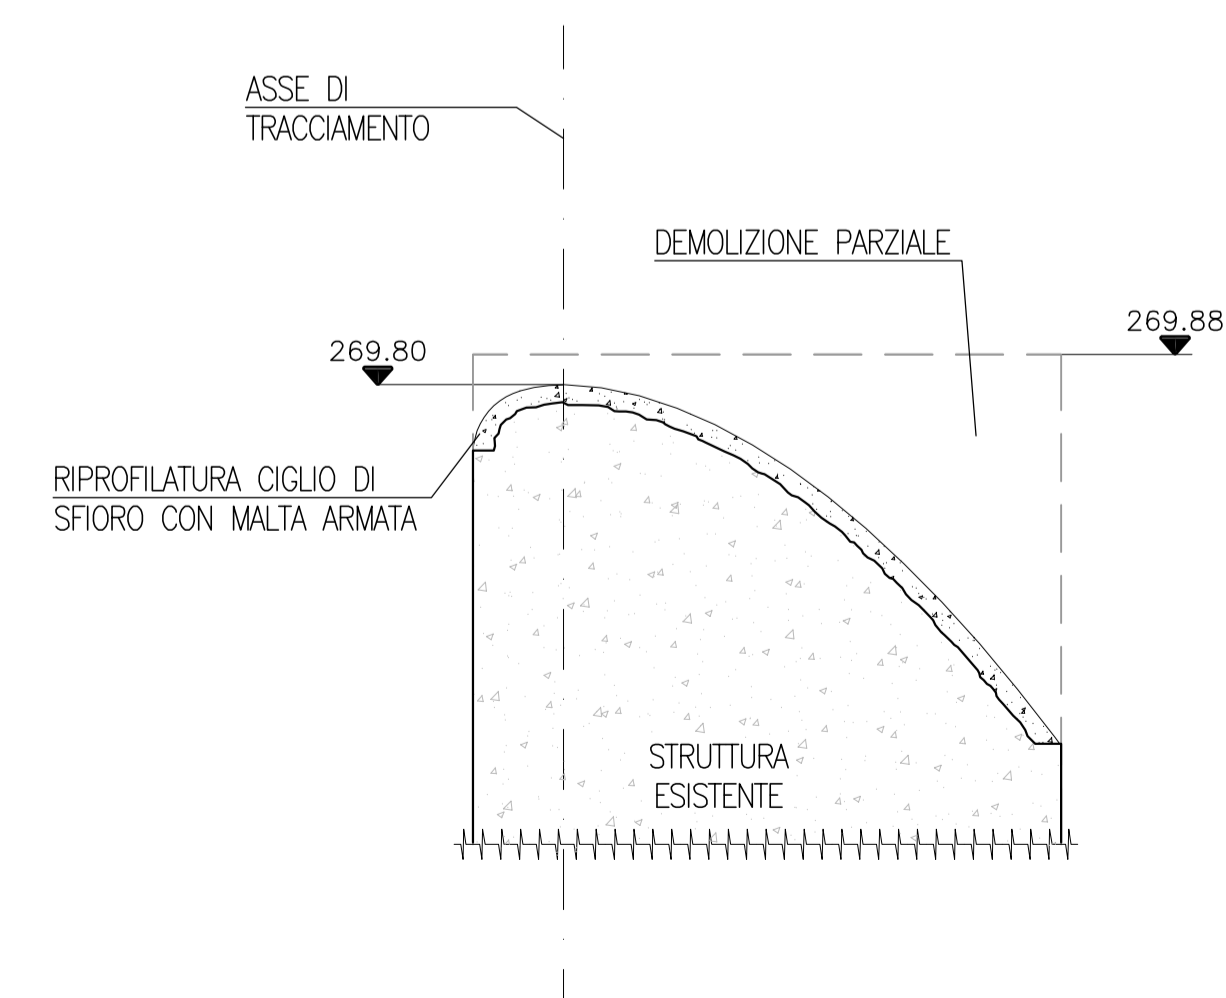

ALL. B.05

DIGA DEL TUL

ADEGUAMENTO DELLA SICUREZZA IDRAULICA

PROGETTO ESECUTIVO

INTERVENTI
ADEGUAMENTO SOGLIE LATERALI DI SFIORO
Scale Varie



Ing. Claudio Marcello S.r.l.
STUDIO MEDA S.r.l. unipersonale

Paolo Meda