PROVINCIA DI NAPOLI

COMUNE DI AFRAGOLA

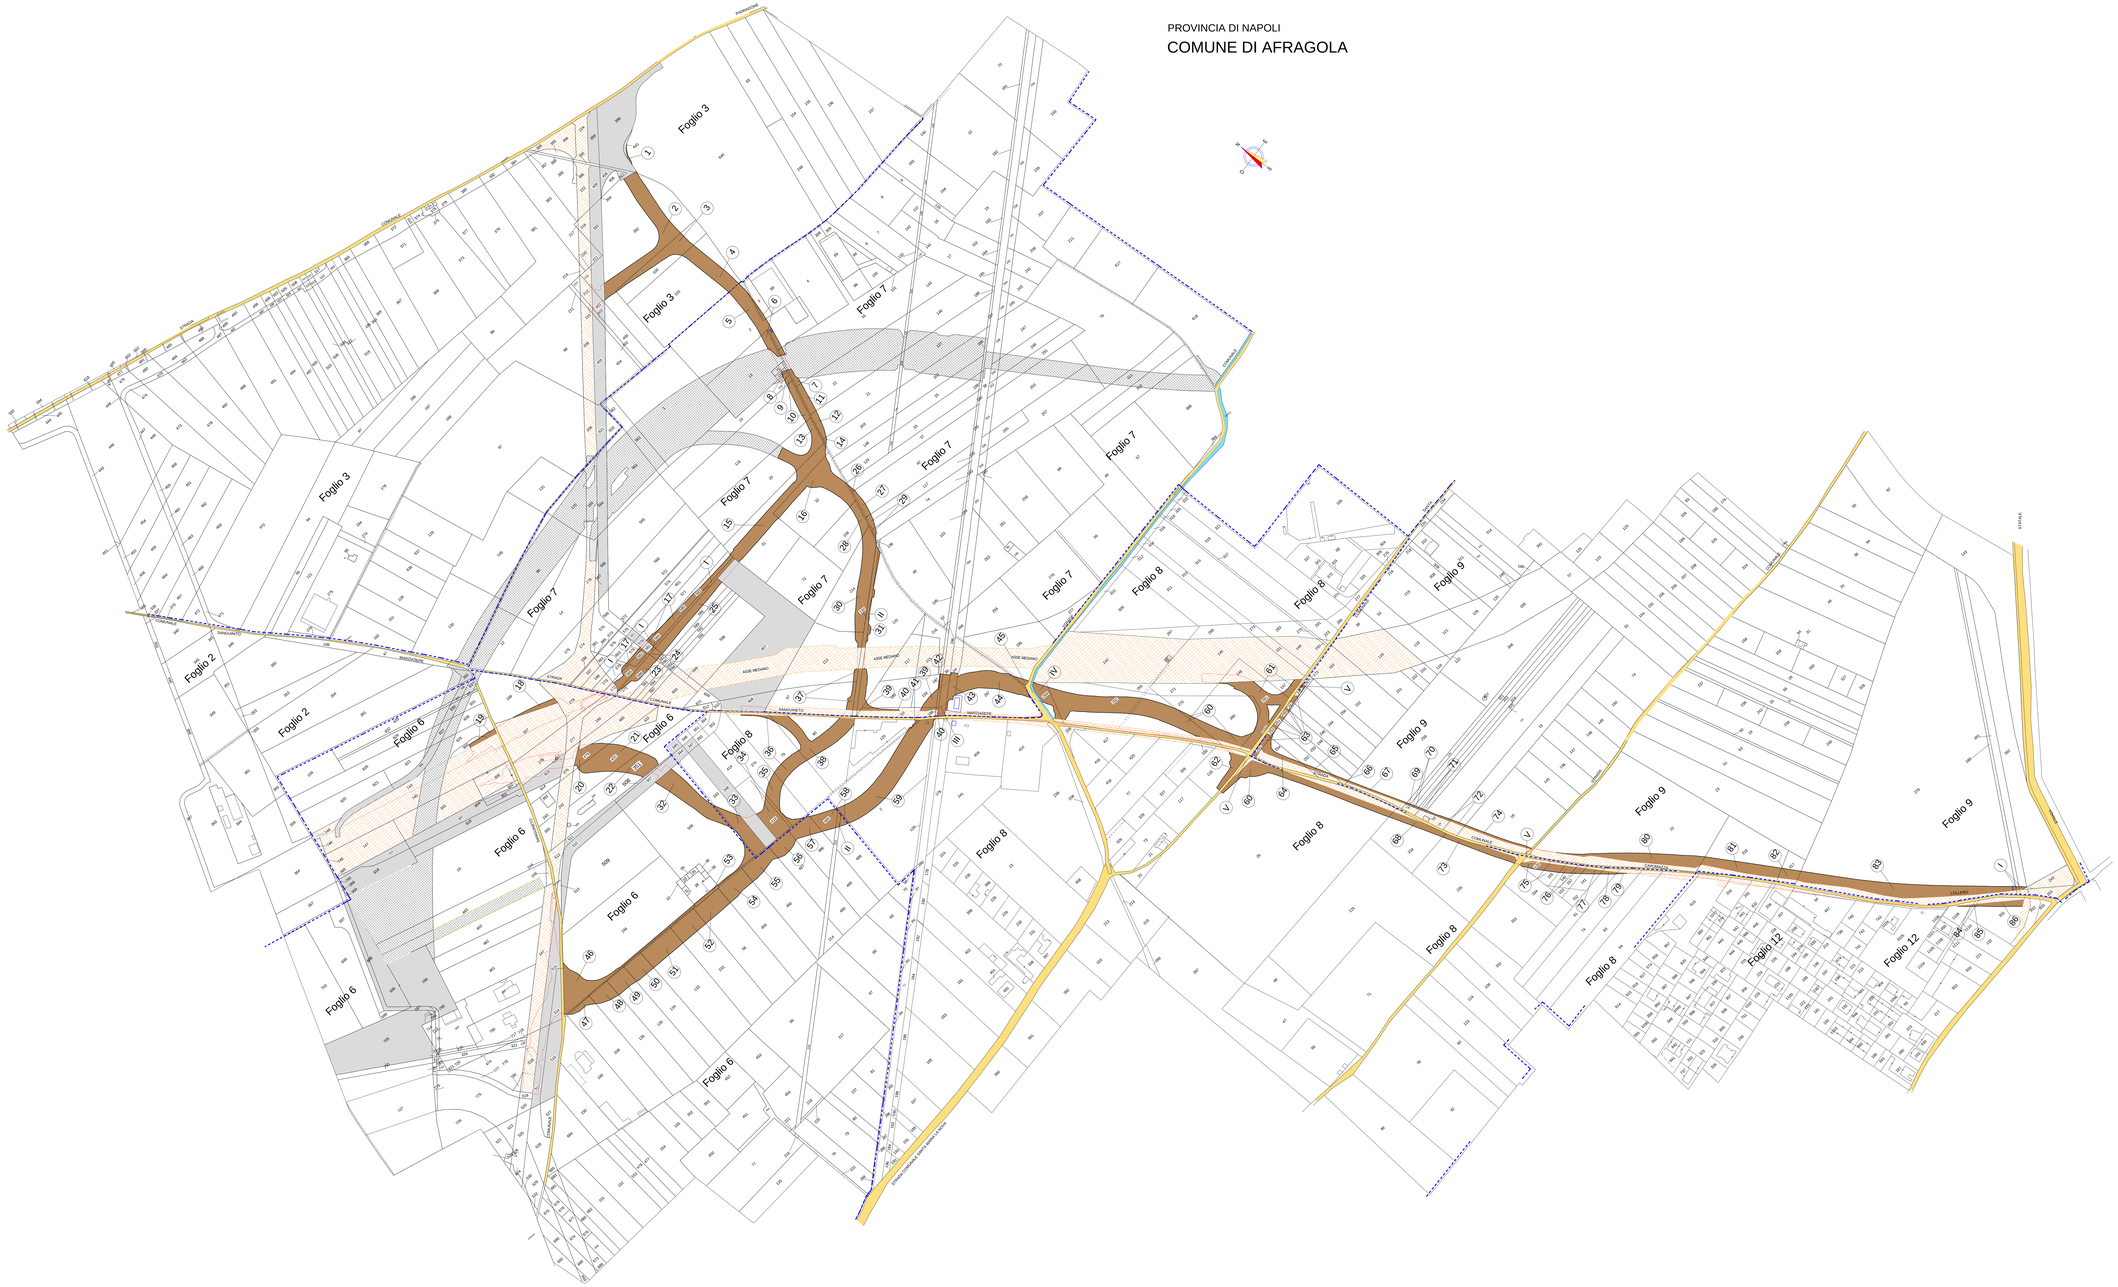

LEGENDA

- SEDE ATTUALE FERROVIA
- AREE INTERESSATE DAL P.D. Delibera CIPE n. .....
- ESPROPRIO PER DEVIAZIONI DI STRADE E CORSI D'ACQUA
- ASSERVIMENTI
- AREE RELIQUE
- STRADA PUBBLICA NON CENSITA IN MAPPA
- CORSI D'ACQUA
- STRADE PUBBLICHE
- LIMITE FOGLIO DI MAPPA
- FABBRICATI E MANUFATTI NON RIPORTATI IN MAPPA

COMMITTENTE:

RFI RETE FERROVIARIA ITALIANA
GRUPPO FERROVIE DELLO STATO ITALIANE

PROGETTAZIONE:

ITALFERR
GRUPPO FERROVIE DELLO STATO ITALIANE

DIREZIONE OPERATIVA
U.O. COSTRUZIONI-VALUTAZIONE RISERVE ED ESPROPRI

PROGETTO DEFINITIVO

LINEA AV MILANO - NAPOLI TRATTA ROMA - NAPOLI
VIABILITA' DI ACCESSO ALLA STAZIONE AV NAPOLI - AFRAGOLA
VIABILITA' DI CUI LETTERA b) DELL'ARTICOLO 6 DELL'ACCORDO PROCEDIMENTALE RFI - COMUNE DI AFRAGOLA DEL 22/06/2012

ESPROPRI
PIANO PARCELLARE

COMUNE DI AFRAGOLA

SCALA: 1:2000

COMMESSA	LOTTO	FASE	ENTE	TIPO DOC.	OPERA/DISCIPLINA	PROGR.	REV.
N7D2	01	D	43	ED	OC0000	001	A

Revis.	Descrizione	Redatto	Data	Verificato	Data	Approv.	Data	Autorizzato	Data
A	Emissione Definitiva	A.Cancellieri	..aprile..	G.Bono	..aprile..	A.Lo Giudice	..aprile..	**M. Comandini**	..aprile..

File: n. Elab.: