


- LEGENDA**
- INDAGINI GEONOSTICHE PROGRESSE ANNO 1996 - 1997**
- SONDAGGIO A CAROTAGGIO CONTINUO (S-BH44; DEL 1996)
 - SONDAGGIO A CAROTAGGIO CONTINUO (S-BH42; DEL 1997)
 - SONDAGGIO A CAROTAGGIO CONTINUO (S-BH1 - Arrivato del 2004)
 - ▽ PROVA PENETROMETRICA STATICA CPT DEL 1996-1997
- INDAGINE GEONOSTICA ANNO 2014 - P.D. 2a fase**
- SONDAGGIO A CAROTAGGIO CONTINUO
 - SONDAGGIO A CAROTAGGIO CONTINUO CON TUBO PER PROVA DOWN-HOLE
- INDAGINE GEONOSTICA ANNO 2014 - P.D. 3a fase**
- ▲ SONDAGGIO A CAROTAGGIO CONTINUO CON PIEZOMETRO A TUBO APERTO
- INDAGINE GEONOSTICA ANNO 2015 - P.D. 4a fase**
- SONDAGGIO A CAROTAGGIO CONTINUO CON PIEZOMETRO A TUBO APERTO
 - POZZETTI ESPLORATIVI (pz6, pz1, pz2, pz90, pz900)
- INDAGINE GEONOSTICA ANNO 2015-2016 - IMOS SRL**
- SONDAGGIO A CAROTAGGIO CONTINUO
 - ▲ PROVA PENETROMETRICA DINAMICA
 - SAGGIO DI SCAVO (PZ3, PZ4)
- NEPT**
- CAMPIONE RIMANEGLIATO
 - CAMPIONE INDISTURBATO
 - CAMPIONE LITODE
 - PROVA DI PERMEABILITA'
 - QUOTA BOCCAFORO (m. s.l.m.)
 - LIVELLO MASSIMO FALDA DI PIEZOMETRO
 - FUORI ASSE INDAGINE RISPETTO ALL'ASSE TRACCIATO (m. da/da)
 - LINELETTA DI PROGETTO
- PIEZOMETRO TA:**
- tubo aperto
 - tratto c/c/c
 - tratto filtrante
- UNITA' GEOTECNICHE**
- R** TERRENI DI RIPIRTO - Limi sabbiosi e sabbioso-argillosi con inclusi procclastici, frammenti di laterizi, plastici e vetri; Rilevati stradali (RL)
 - DI** DEPOSITI PIROCLASTICI RIMANEGLIATI - Limi sabbiosi e argillosi alternati a sabbie fini limoso-argillose di medio-bassa consistenza; Procclasti argillificati alterati o orizzonti cinerico-lapillari sabbioso-argillosi rimaneggiati, scolti e poco coesivi
 - Po** DEPOSITI PIROCLASTICI DI ETA' RECENTE - Procclasti sabbiosi e sabbioso-limosi con alternanze di orizzonti più fini limo-sabbiosi, mediamente addensati; Intervalli cinerico-lapillari a granulometria sabbiosa debolmente ghiaiosa
 - Ts** "TUFO" ALTERATO - Procclasti incrostante sabbiosa e sabbioso-limosa da debolmente ghiaiosa a ghiaiosa (spilli e scorie centimetriche) da mediamente addensata a molto addensata fino a debolmente coesente
 - TL** "TUFO" LITODE - Procclasti di cinerico a cinerico-lapillari, a grana da fine a medio-grossolano, da coesente a fortemente coesente e di aspetto litode
 - Pb** PIROCLASTI DI BASE - Procclasti cinerico e cinerico-lapillari, da sabbioso-limosa a sabbioso-limosa-ghiaiosa fino a sabbioso-ghiaiosa addensata, di aspetto litode spazzolante
- NOTA:**
- LA POSIZIONE E LA STRATIGRAFIA DELLE INDAGINI PROGRESSE ANNO 1996-1997 SONO STATE DESUNTE DAGLI ELABORATI F0E00078F6G0000004-SA PROFILI GEOTECNICI DEL P.D. VARIANTE CANCELLATO


RAMO 5A

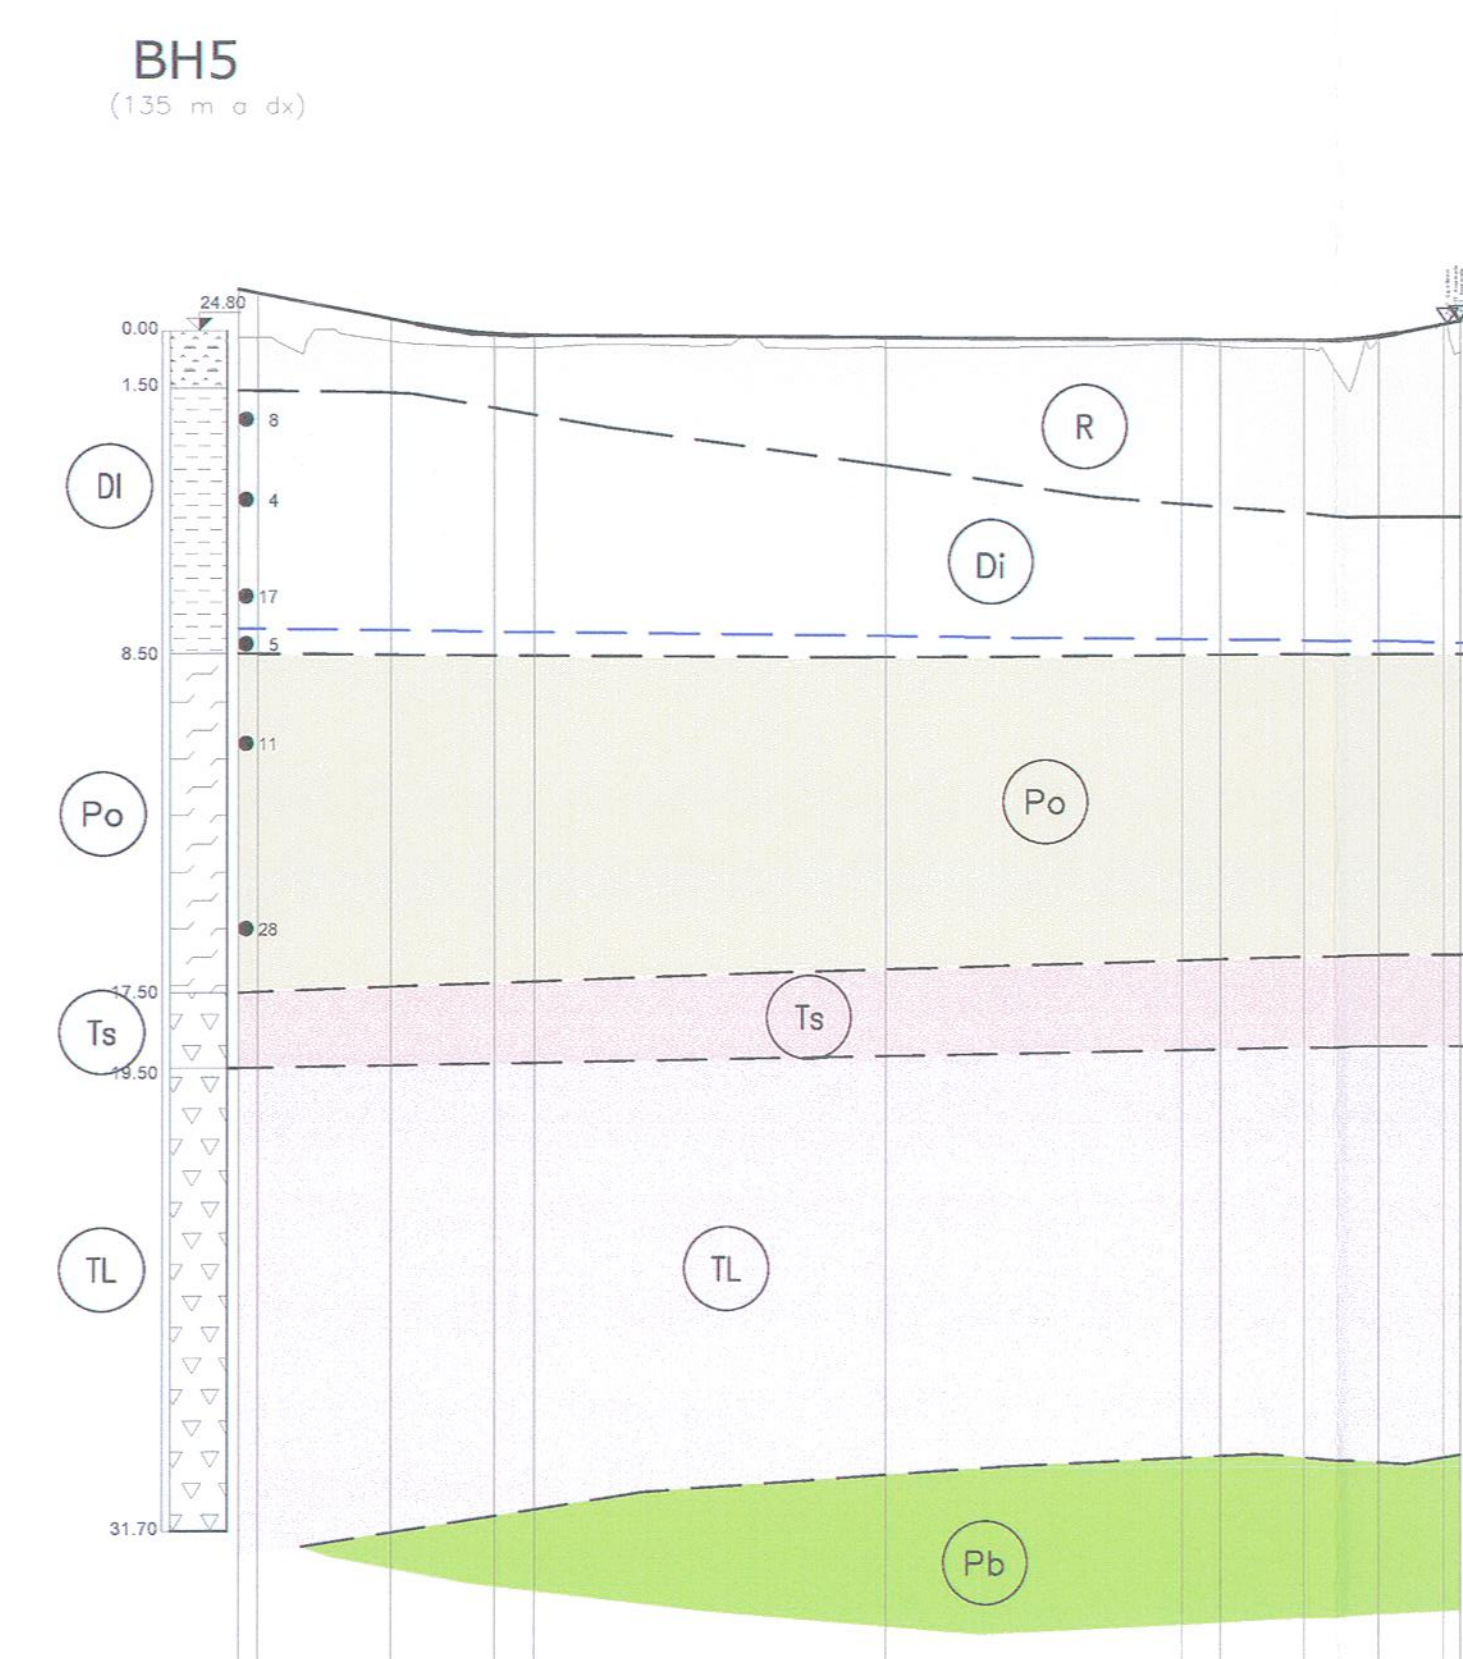

SCALA QUOTE 1:200
SCALA DISTANZE 1:2000

NUMERO SEZIONI	INIZIO	2	3	4	5	6	7	8	9	10
DISTANZE PARZIALI	5.00	35.00	27.59	10.41	92.06	77.96	21.99	20.00	17.00	17.00
DISTANZE PROGRESSIVE	0.00	40.00	67.59	78.00	170.06	248.02	269.99	289.99	306.99	323.99
QUOTE TERRENO	24.62	24.53	24.35	24.39	24.36	24.43	24.37	24.32	24.01	24.23
QUOTE PROGETTO	25.02	25.12	24.71	24.68	24.62	24.56	24.54	24.65	24.57	24.98
ETOMETRICHE	0	1	2	3	4	5	6	7	8	9

RAMO 14

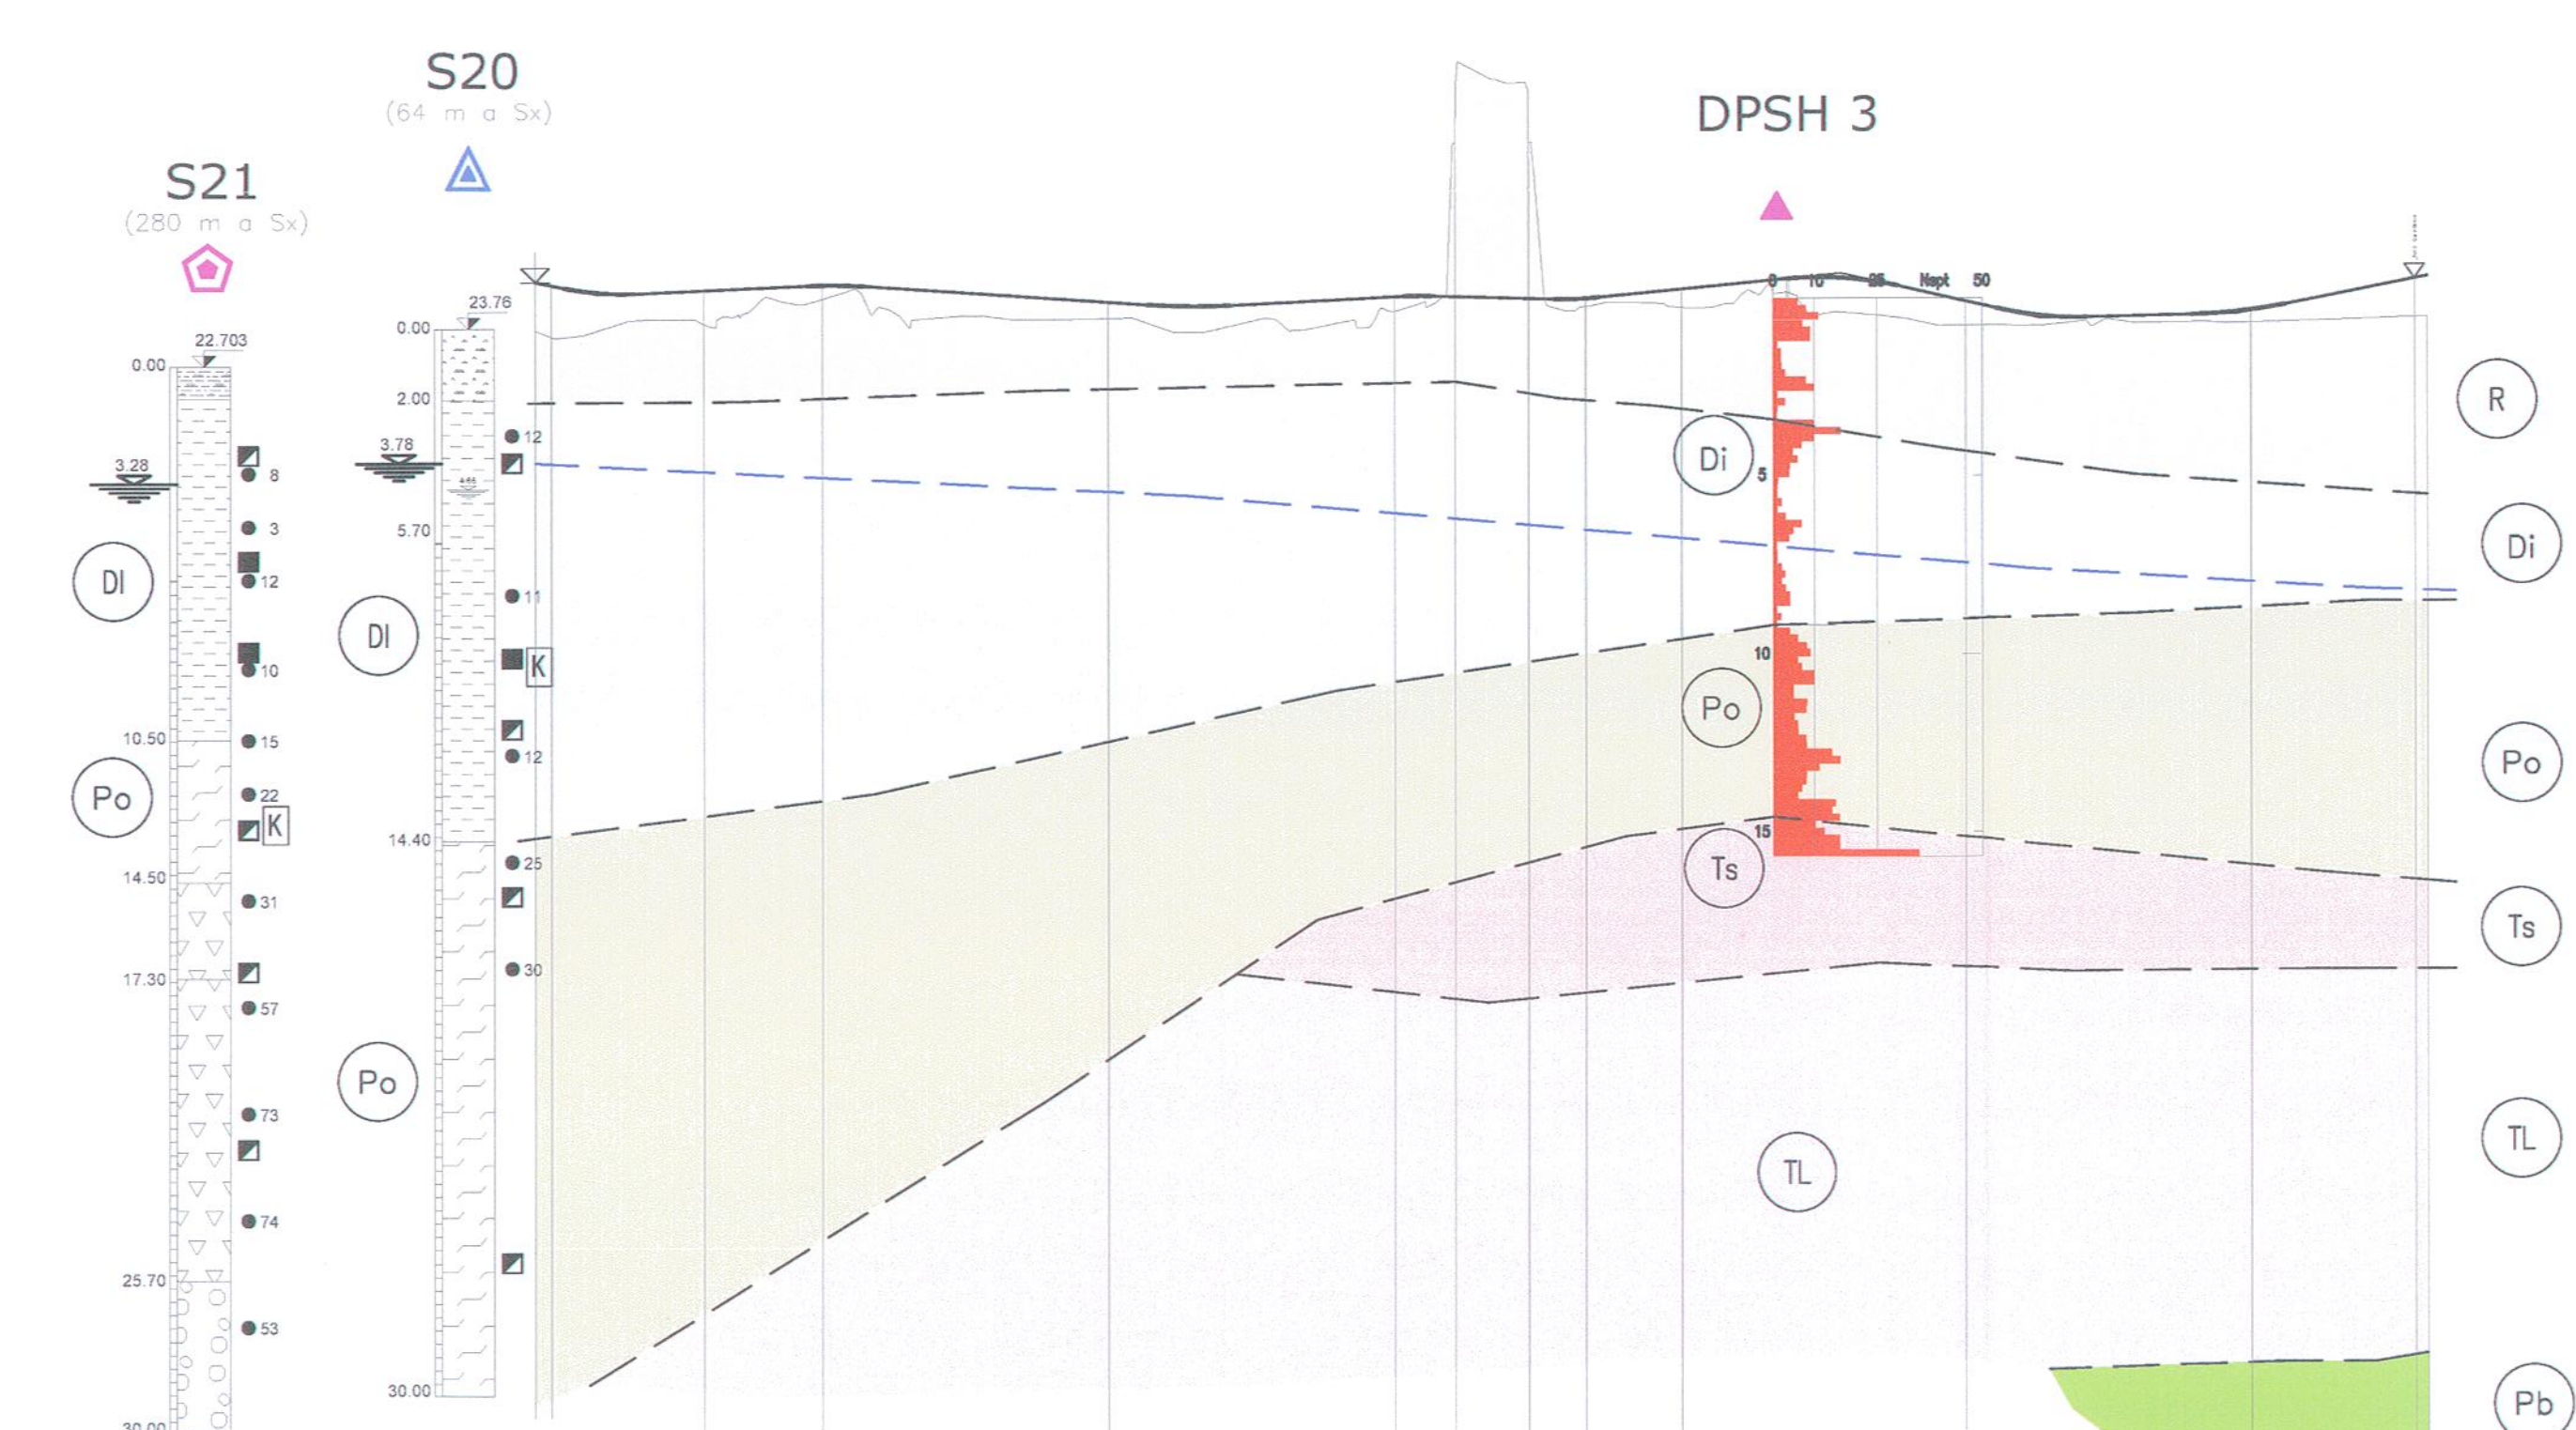

SCALA QUOTE 1:200
SCALA DISTANZE 1:2000

NUMERO SEZIONI	INIZIO	2	3	4	5	6	7	8	9	10
DISTANZE PARZIALI	4.50	42.55	32.95	80.00	80.00	16.89	20.41	26.78	80.00	80.00
DISTANZE PROGRESSIVE	0.00	47.05	80.00	160.00	240.00	256.89	277.30	304.08	384.08	464.08
QUOTE TERRENO	23.84	23.83	24.53	23.99	24.18	24.81	24.32	24.29	23.78	24.01
QUOTE PROGETTO	25.00	24.77	24.92	24.45	24.59	24.69	24.54	24.60	24.46	24.10
ETOMETRICHE	0	1	2	3	4	5	6	7	8	9

COMMITTENTE: **RFI** RETE FERROVIARIA ITALIANA GRUPPO FERROVIE DELLO STATO ITALIANE

PROGETTAZIONE: **ITALFERR** GRUPPO FERROVIE DELLO STATO ITALIANE

U.O. PRODUZIONE SUD E ISOLE

PROGETTO DEFINITIVO

LINEA AV MILANO - NAPOLI TRATTA ROMA - NAPOLI VIABILITA' DI ACCESSO ALLA STAZIONE AV NAPOLI - AFRAGOLA VIABILITA' DI CUI LETTERA b) DELL'ARTICOLO 6 DELL'ACCORDO PROCEDIMENTALE RFI - COMUNE DI AFRAGOLA DEL 22/06/2012

GEOTECNICA

Profilo Longitudinale Geotecnico - Tav 3 di 3

SCALA: 1:2000/200

COMMESSA LOTTO FASE ENTE TIPO DOC. OPERA/DISCIPLINA PROG. REV.

N7D2 01 D 7 8 F 6

Rev.	Descrizione	Redatto	Data	Verificato	Data	Approvato	Data	Autore/Carico Data
A	Emissione esecutiva	A. Inglesi	aprile 2016	[Signature]	aprile 2016	[Signature]	aprile 2016	D. TIBERTI

Stampato dal Servizio di plottaggio ITALFERR S.p.A. n. Emis: - 10

File: N7D201078F6G0000004-SA

ALBA S.r.l.