

**LEGENDA**


Tracciato di progetto      Confini comunali

**Interventi di mitigazione con funzione ornamentale**

- Sistemazione a verde della rotonda :
  - Acero campestre
  - Prato cespugliato
- Sistemazione a verde lungo la pista ciclabile :
  - Siepe arbustiva
- Inerbimento


**Interventi di mitigazione con funzione ecologica**

- Ripristino vegetazionale in ambito agricolo :
  - Filare arboreo-arbustivo
- Sistemazione a verde delle aree intercluse :
  - Macchia arbustiva

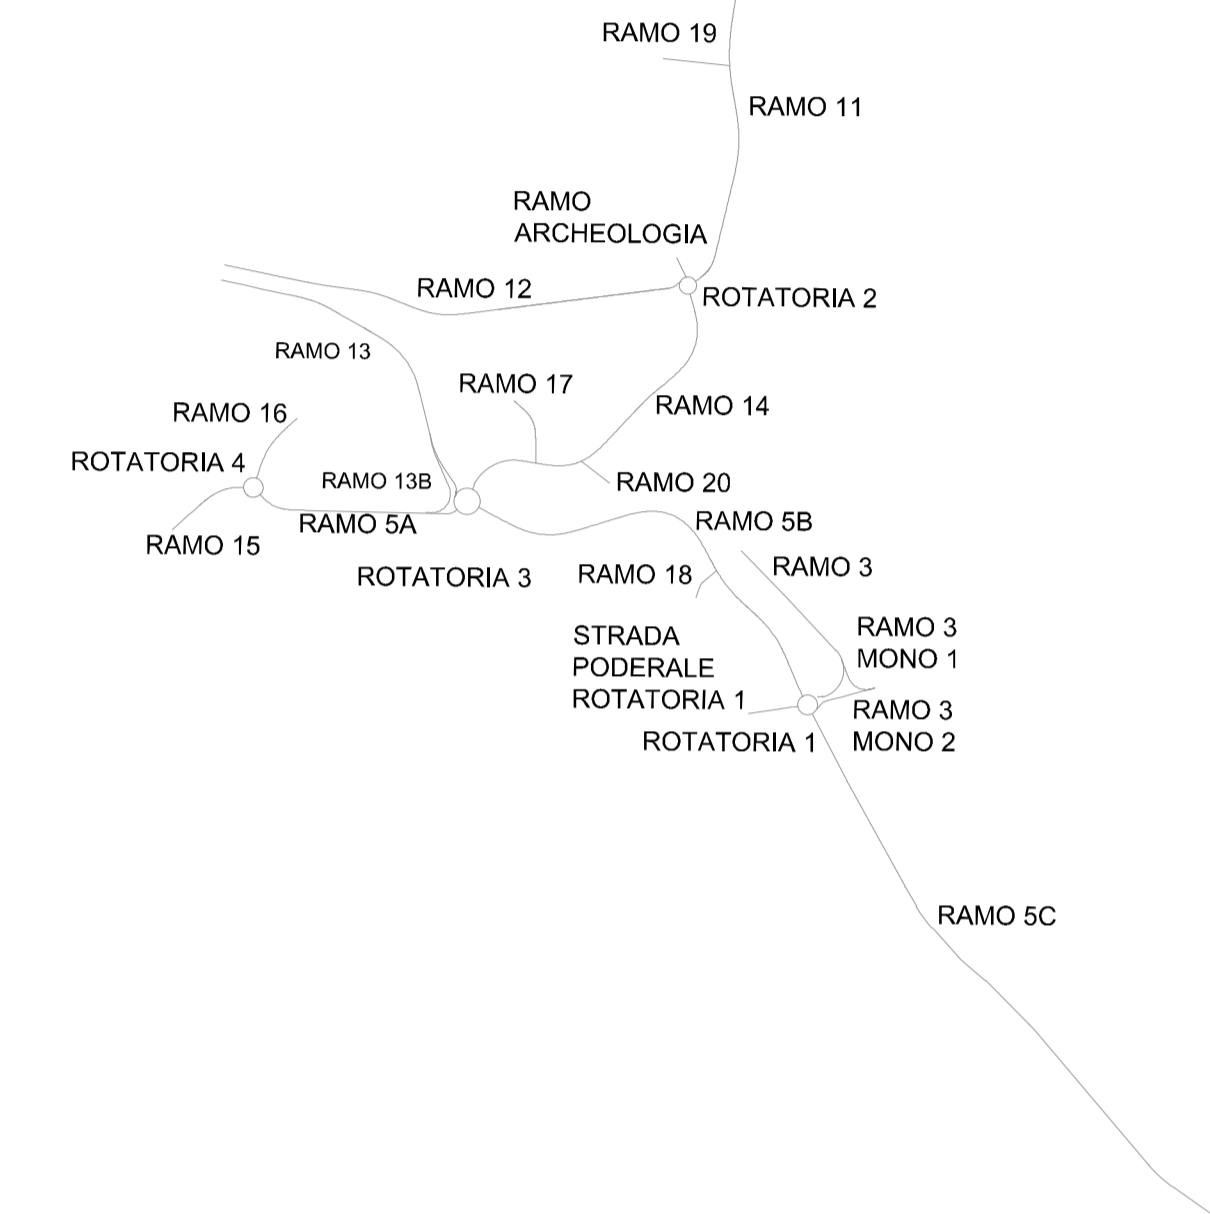

**Riepilogo interventi a verde**

(A+B)3	Acero campestre + Prato cespugliato
n. tot	Specie
3	Acer campestre
130	Viburnum opulus
Tot mq 650	
C2	Siepe arbustiva
n. tot	Specie
512	Rosa canina
Tot mq 731	
D1	Macchia arbustiva
n. tot	Specie
8	Cornus sanguinea
7	Prunus spinosa
4	Crataegus monogyna
7	Viburnum tinus
Tot mq 65	
D2	Macchia arbustiva
n. tot	Specie
7	Cornus sanguinea
8	Prunus spinosa
9	Crataegus monogyna
9	Viburnum tinus
Tot mq 104	

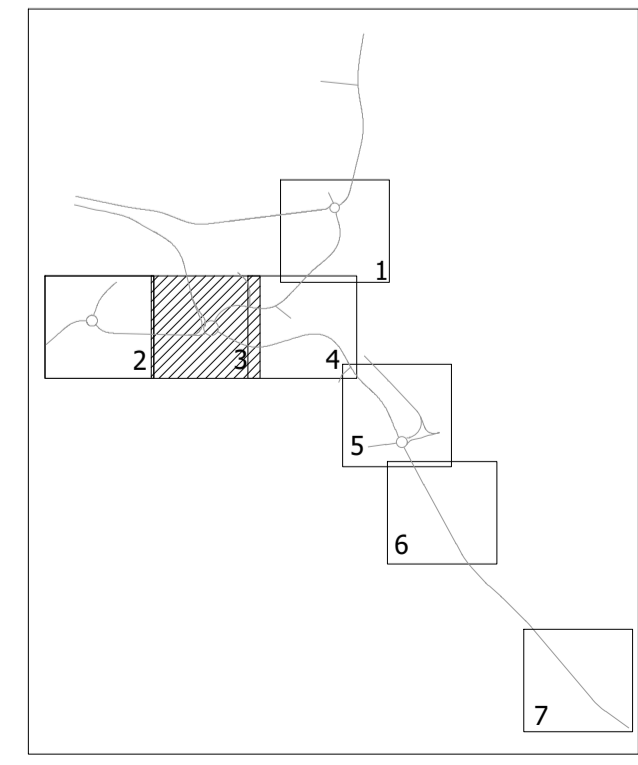

COMMITTENTE:

PROGETTAZIONE:

**U.O. ARCHITETTURA, AMBIENTE E TERRITORIO**

**PROGETTO DEFINITIVO**

**LINEA AV MILANO - NAPOLI TRATTA ROMA - NAPOLI VIABILITA' DI ACCESSO ALLA STAZIONE AV NAPOLI - AFRAGOLA VIABILITA' DI CUI LETTERA b) DELL'ARTICOLO 6 DELL'ACCORDO PROCEDIMENTALE RFI - COMUNE DI AFRAGOLA DEL 22/06/2012**

**PROGETTO DELLE OPERE DI INSERIMENTO AMBIENTALE**  
 Planimetria di dettaglio delle opere a verde - 3/7

SCALA: 1:500

COMMESSA	LOTTO	FASE	ENTE	TIPO DOC.	OPERA/DISCIPLINA	PROGR.	REV.
N7D2	01	D	22	PX	IA0002	005	A

Rev.	Descrizione	Redatto	Data	Verificato	Data	Approvato	Data	Autorizzato Data
A	Emissione esecutiva	C. Giuliani	Gennaio 2021	G. Dal Pozzo	Gennaio 2021	M. D'Avino	Gennaio 2021	D. Ludvigici Gennaio 2021