




VISTA. C-C  
(SCALA 1:25)

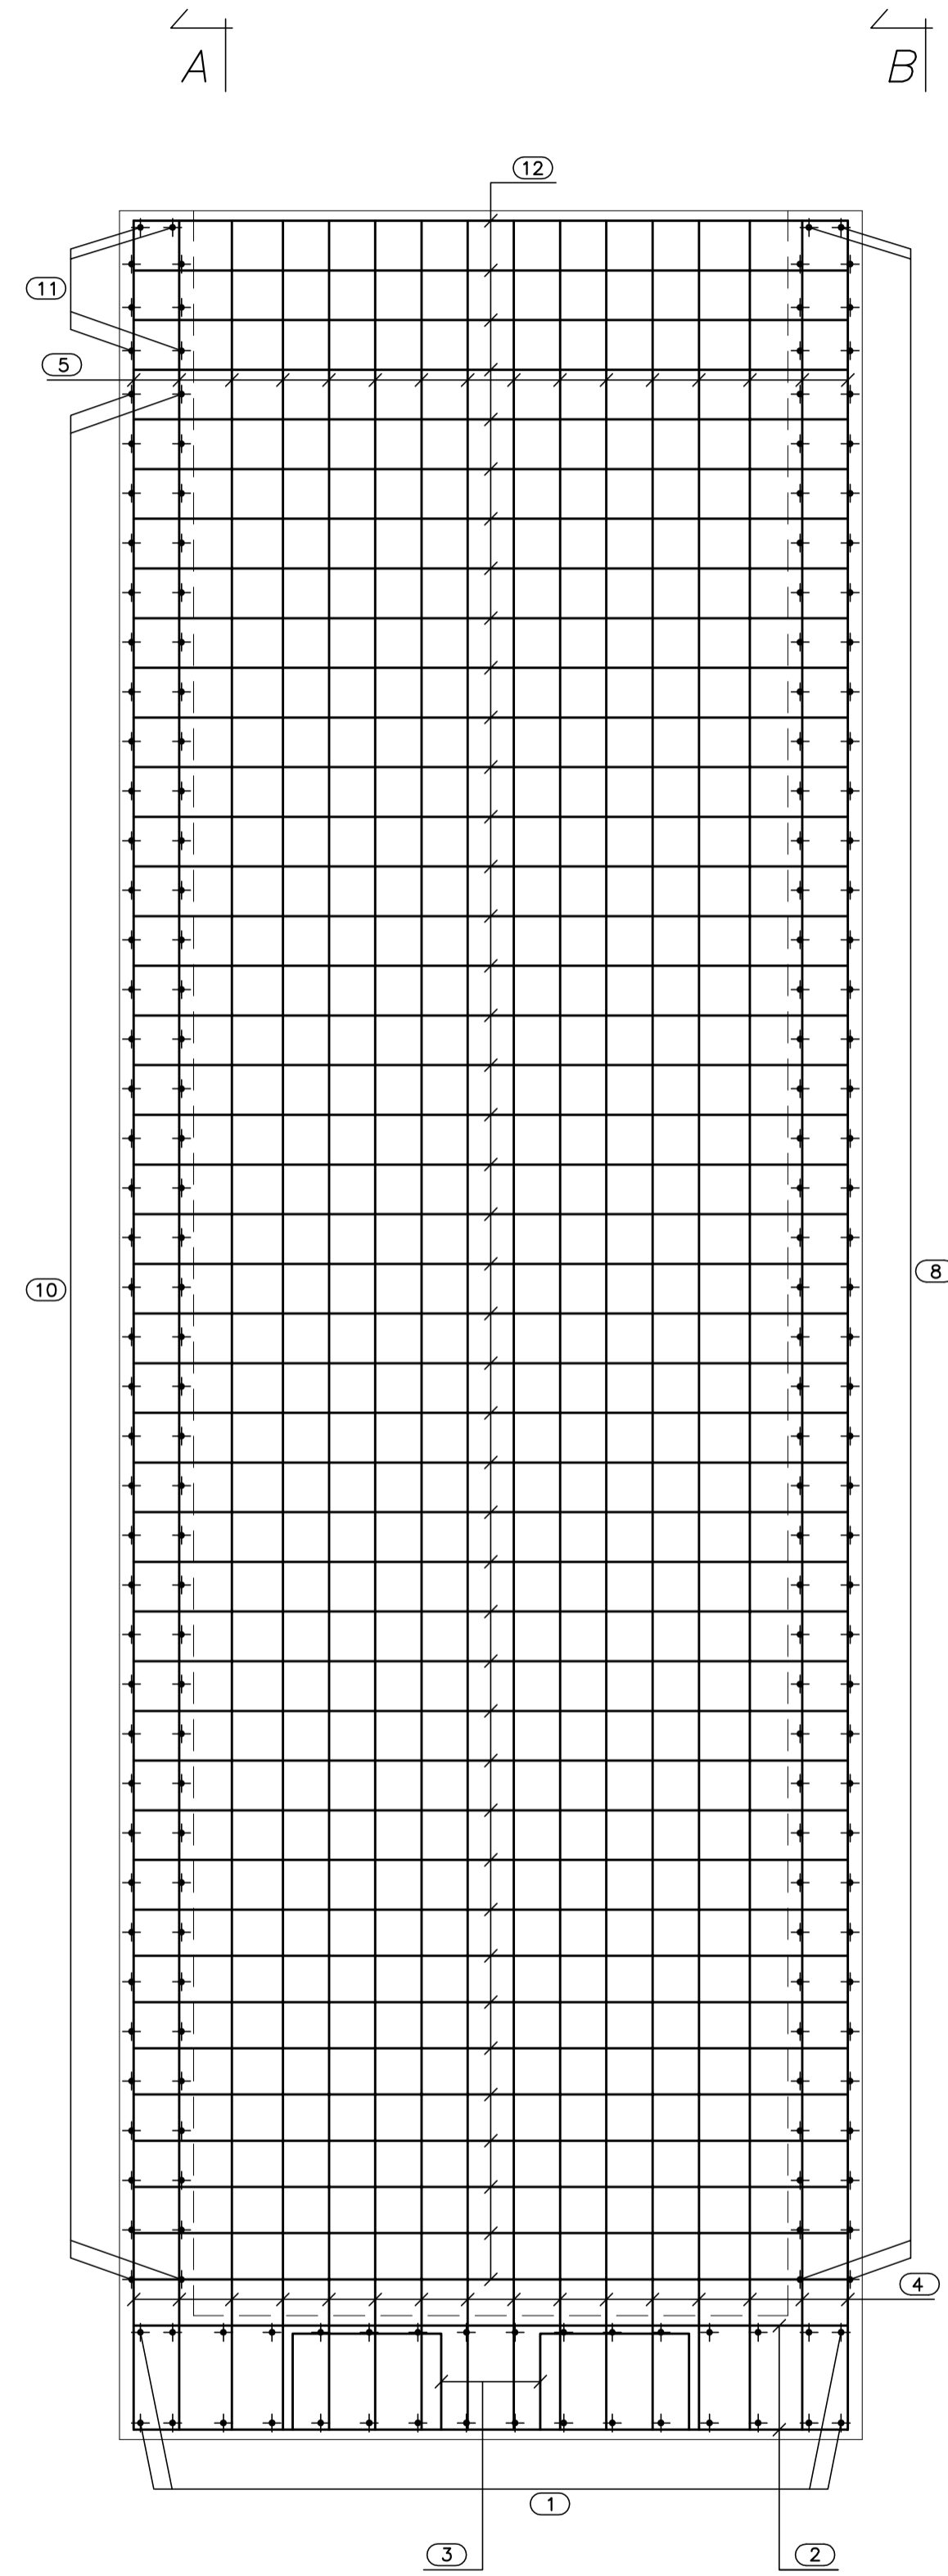

Pos. (12) - 1+1018/20 (tot.86) L=328

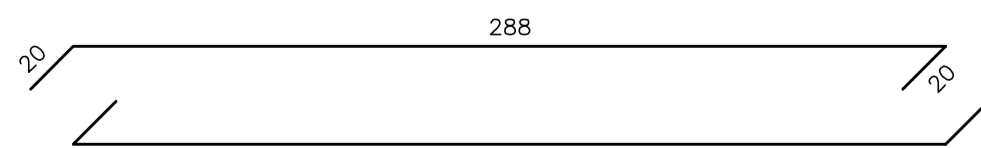


VISTA. D-D  
(SCALA 1:25)

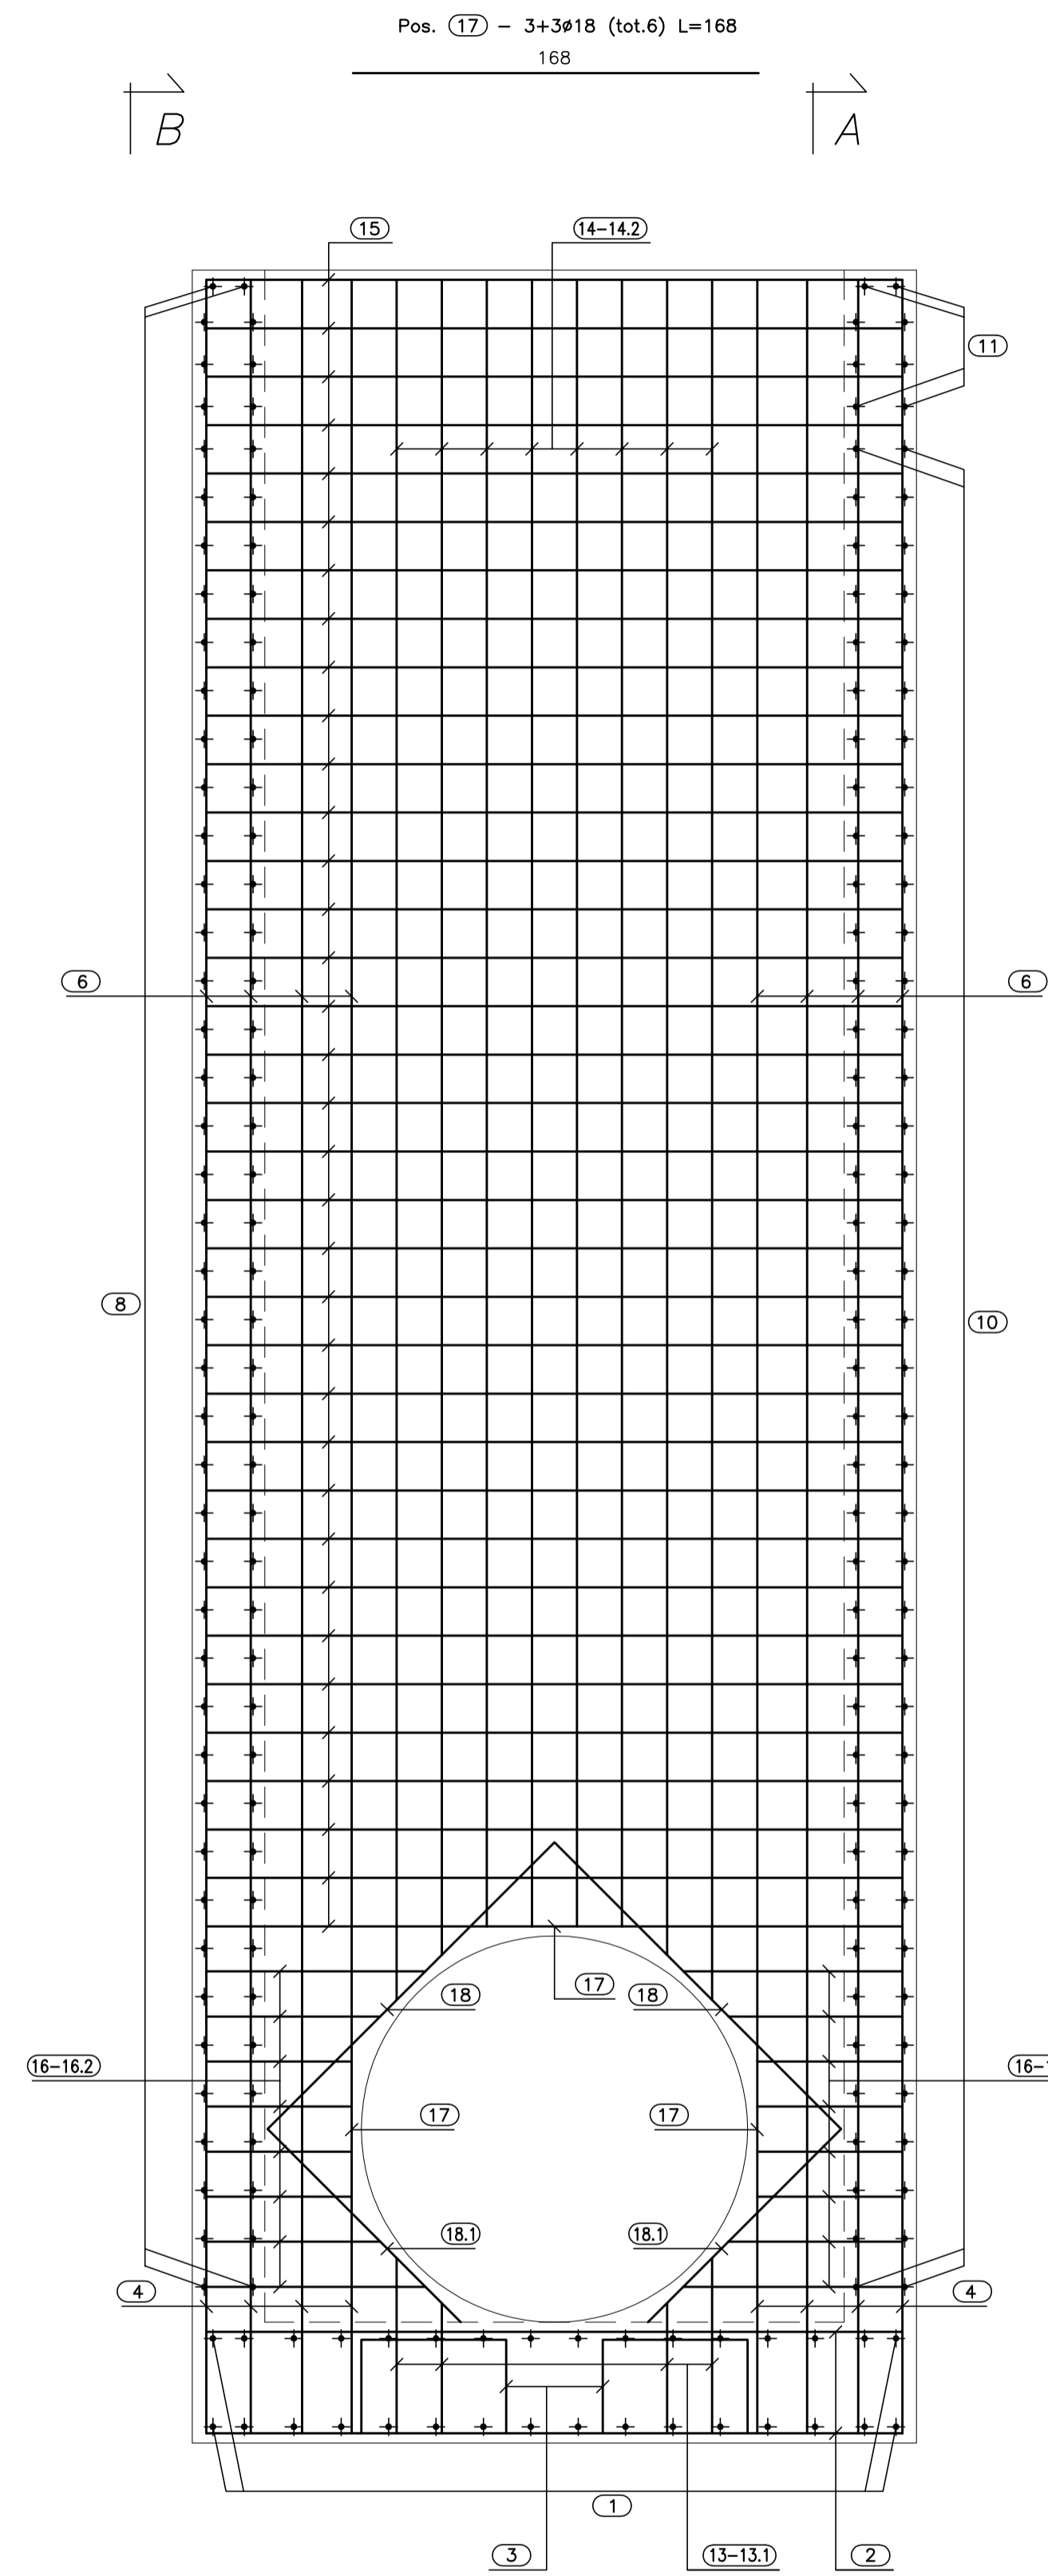


Pos. (17) - 3+3018 (tot.6) L=168

Pos. (16) - 1+1018/20 (tot.8) L=131

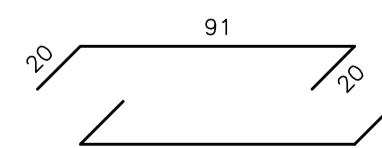


Pos. (15) - 1+1018/20 (tot.70) L=328

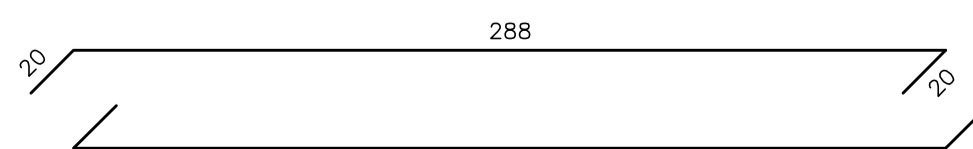


Pos. (18) - 2+22018 (tot.4) L=168

Pos. (8) - 2+22018 (tot.4) L=113


Pos. (13) - 1+1018/20 (tot.8) L=722

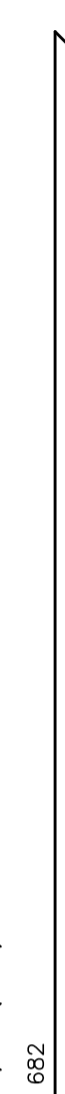


Pos. (15) - 1+1018/20 (tot.4) L=734

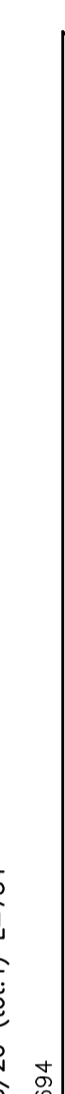


Pos. (14) - 1+1018/20 (tot.4) L=753

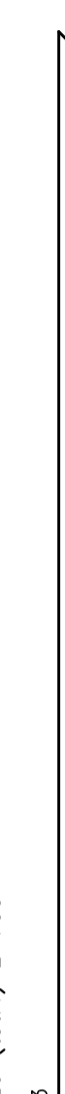


Pos. (13) - 1+1018/20 (tot.4) L=94

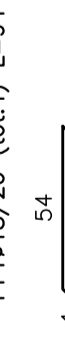


Pos. (13) - 1+1018/20 (tot.4) L=113

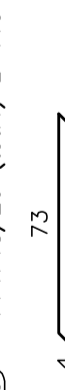

Pos. (16) - 1+1018/20 (tot.16) L=120

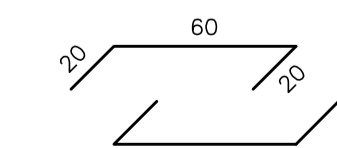


Pos. (16) - 1+1018/20 (tot.8) L=112

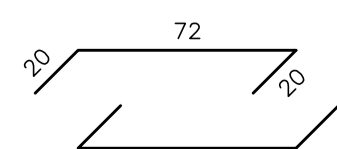

PA 12/09  
CORRIDOIO PLURIMODALE TIRRENICO - NORD EUROPA  
ITINERARIO AGRIGENTO - CALTANISSETTA - A19  
S.S. N° 640 "DI PORTO EMPEDOCLE"  
AMMODERNAMENTO E ADEGUAMENTO ALLA CAT. B DEL D.M. 5.11.2001  
Dal km 44+000 allo svincolo con l'A19

PROGETTO ESECUTIVO

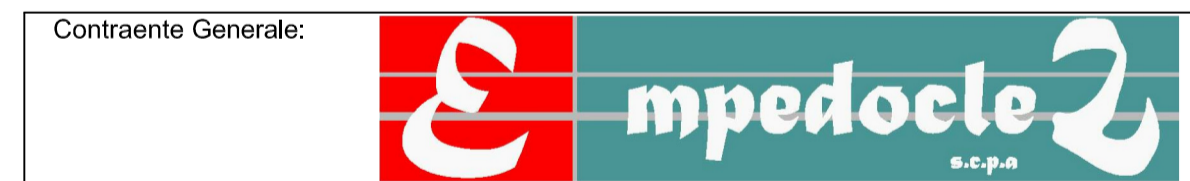

OPERE IDRAULICHE  
OPERE IDRAULICHE VIABILITA' INTERFERITA - Tronco 40  
Tombino DN1500\_pr.0+510.50 - Armatura Imbocco 2/2

Codice Unico Progetto (CUP) : F91B09000070001				
Codice Elaborato:				
PA12_09 - E 1 0 0   I N 2 4 0   T T 3 8   H B Z 0 0 7   A				
F				
E				
D				
C				
B				
A	Aprile 2011	EMISSIONE	A. SALVAGO	A. TURSO
REV.	DATA	DESCRIZIONE	REDATTO	VERIFICATO
			APPROVATO	AUTORIZZATO
Responsabile del procedimento: Ing. MAURIZIO ARAMINI				

Il Progettista: **ING. GIAN LUCA MESSANARO** (Ordine degli Ingegneri di Firenze n° 4533)

Il Consulente: **ING. TURSO Adriano** (Ordine degli Ingegneri di Agrigento n° 1400)

Il Coordinatore per la sicurezza in fase di progetto: **Dot. Geol. D'ANGELO MAURIZIO** (N. 1607)

Il Direttore dei lavori: **ING. PEPPINO MARGARITO** (Ordine degli Ingegneri di Roma n° 14447)