


**PIANTA FONDAZIONE**

(SCALA 1:25)




Pos. ④ - 1+1420/20 (tot.26) L=298/672

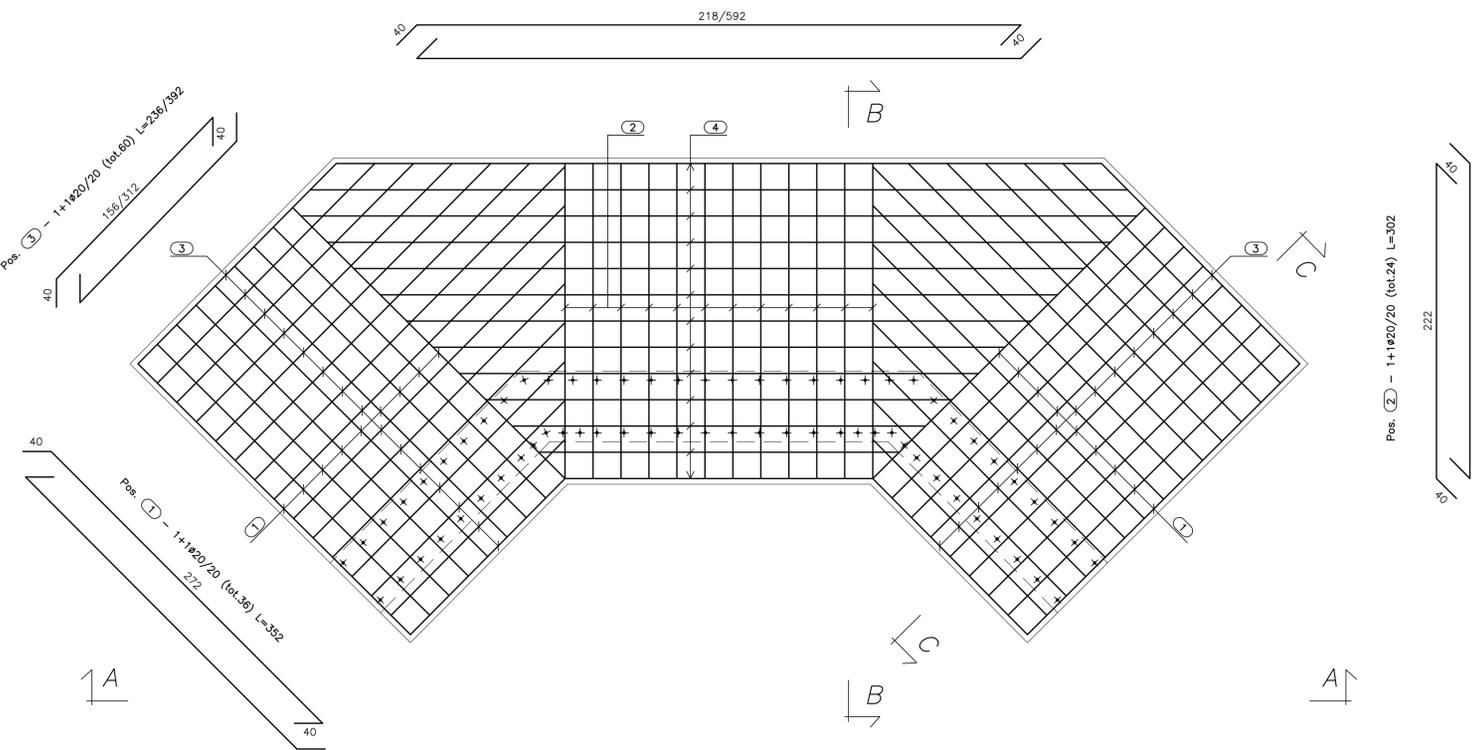

**PIANTA SPICCATO**

(SCALA 1:25)

Pos. ⑫ - 1+1416/20 (tot.12) L=358

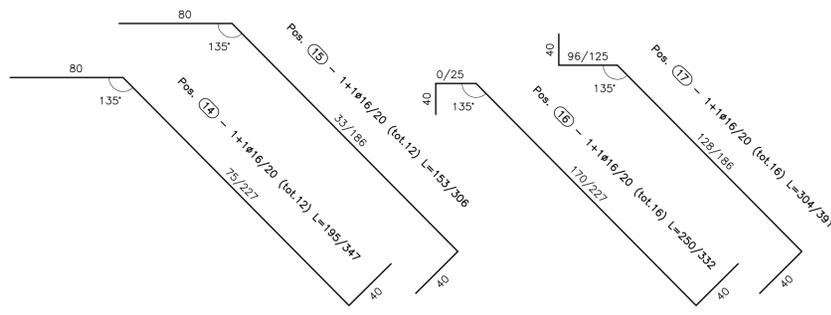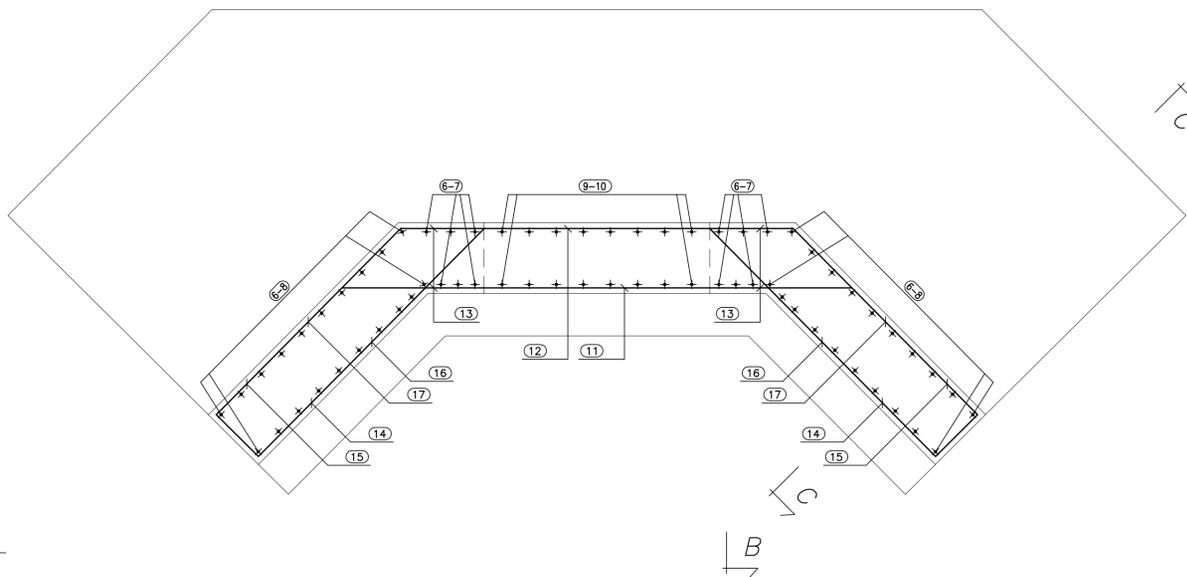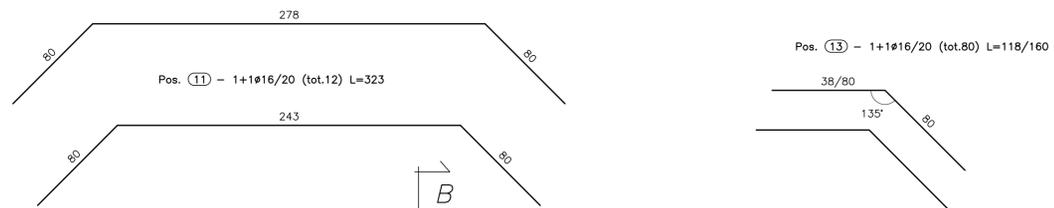



**ANAS** S.p.A.  
DIREZIONE CENTRALE PROGRAMMAZIONE PROGETTAZIONE

**PA 12/09**  
CORRIDOIO PLURIMODALE TIRRENICO - NORD EUROPA  
ITINERARIO AGRIGENTO - CALTANISSETTA - A19  
S.S. N° 640 "DI PORTO EMPEDOCLE"  
AMMODERNAMENTO E ADEGUAMENTO ALLA CAT. B DEL D.M. 5.11.2001  
Dal km 44+000 allo svincolo con l'A19

**PROGETTO ESECUTIVO**

Contraente Generale: 

**OPERE IDRAULICHE**  
OPERE IDRAULICHE VIABILITA' INTERFERITA - Tronco 40  
Tombino DN1500\_pr.0+510.50 - Armatura Sbocco 1/2

Codice Unico Progetto (CUP) : F91B0900070001				
Codice Elaborato: PA12_09 - E 1 0 0   I N 2 4 0   T T 3 8   H B Z   0 0 8   A				
F				
E				
D				
C				
B				
A	Aprile 2011	EMISSIONE	A. SALVAGO	A. TURSIO
REV.	DATA	DESCRIZIONE	REDATTO	VERIFICATO
			M. LITI	P. PAGLINI
			APPROVATO	AUTORIZZATO

Responsabile del procedimento: Ing. MAURIZIO ARAMINI

Il Progettista:



ORDINE DEGLI INGEGNERI DI FIRENZE N° 4533

Il Consulente:



ORDINE INGEGNERI ROMA N° 1440

Il Coordinatore per la sicurezza in fase di progetto:



ORDINE REGIONALE DEI GEOTECNICI DI SICILIA N. 1607

Il Direttore dei lavori:



ORDINE INGEGNERI ROMA N° 14447