






OPERA DI PROTEZIONE SEZIONE TIPO A  
1:50

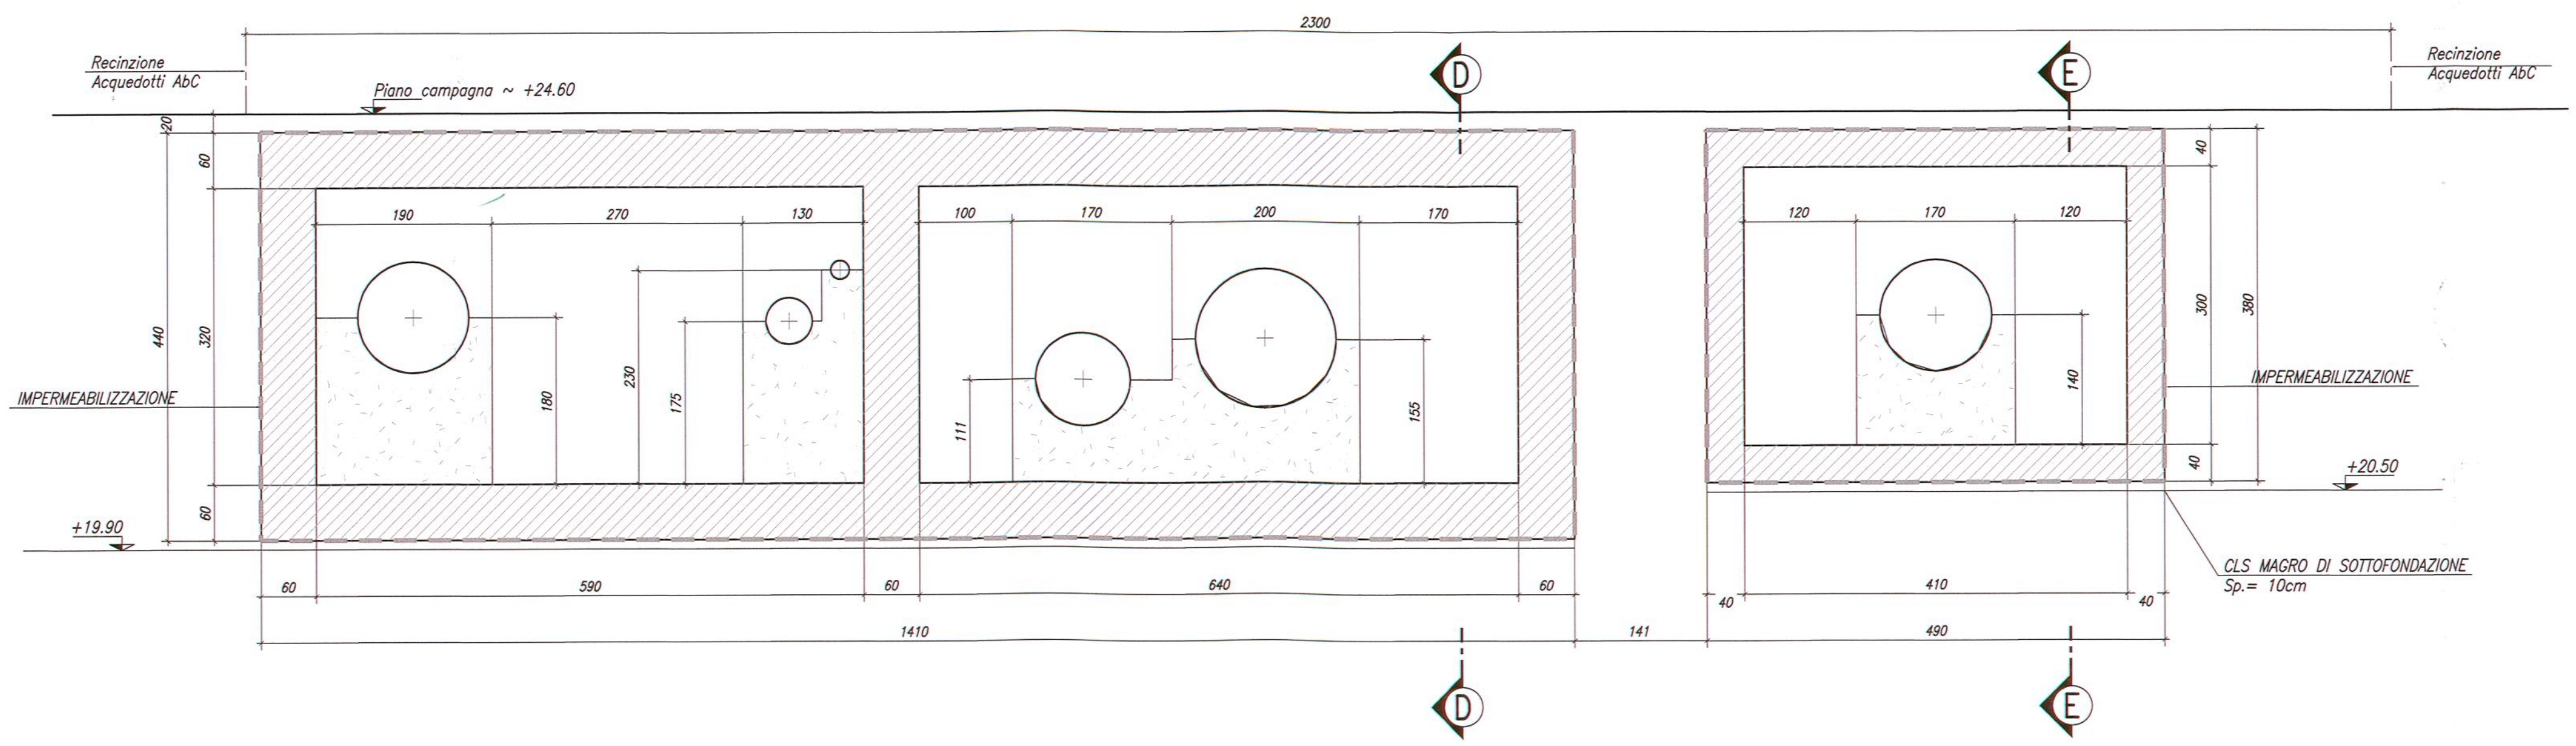

OPERA DI PROTEZIONE SEZIONE TIPO B  
1:50

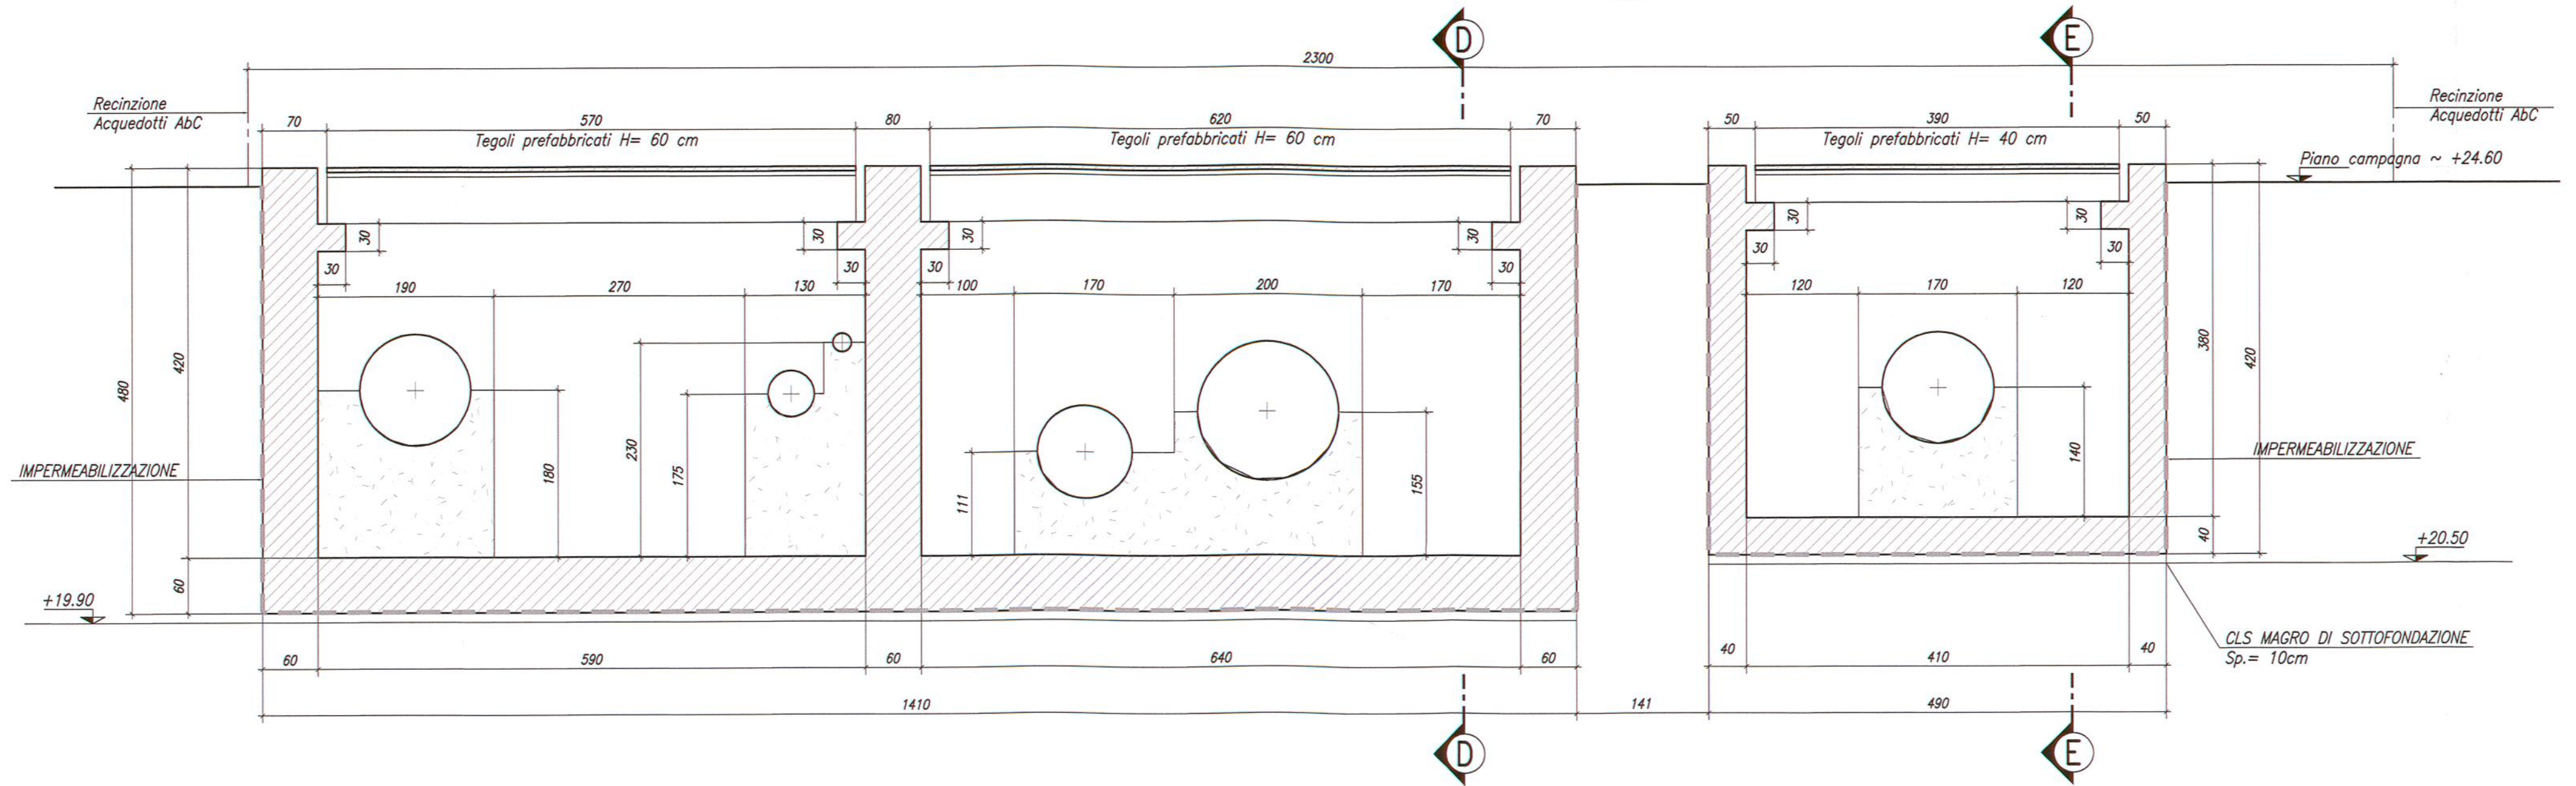

OPERA DI PROTEZIONE SEZIONE TIPO C  
1:50

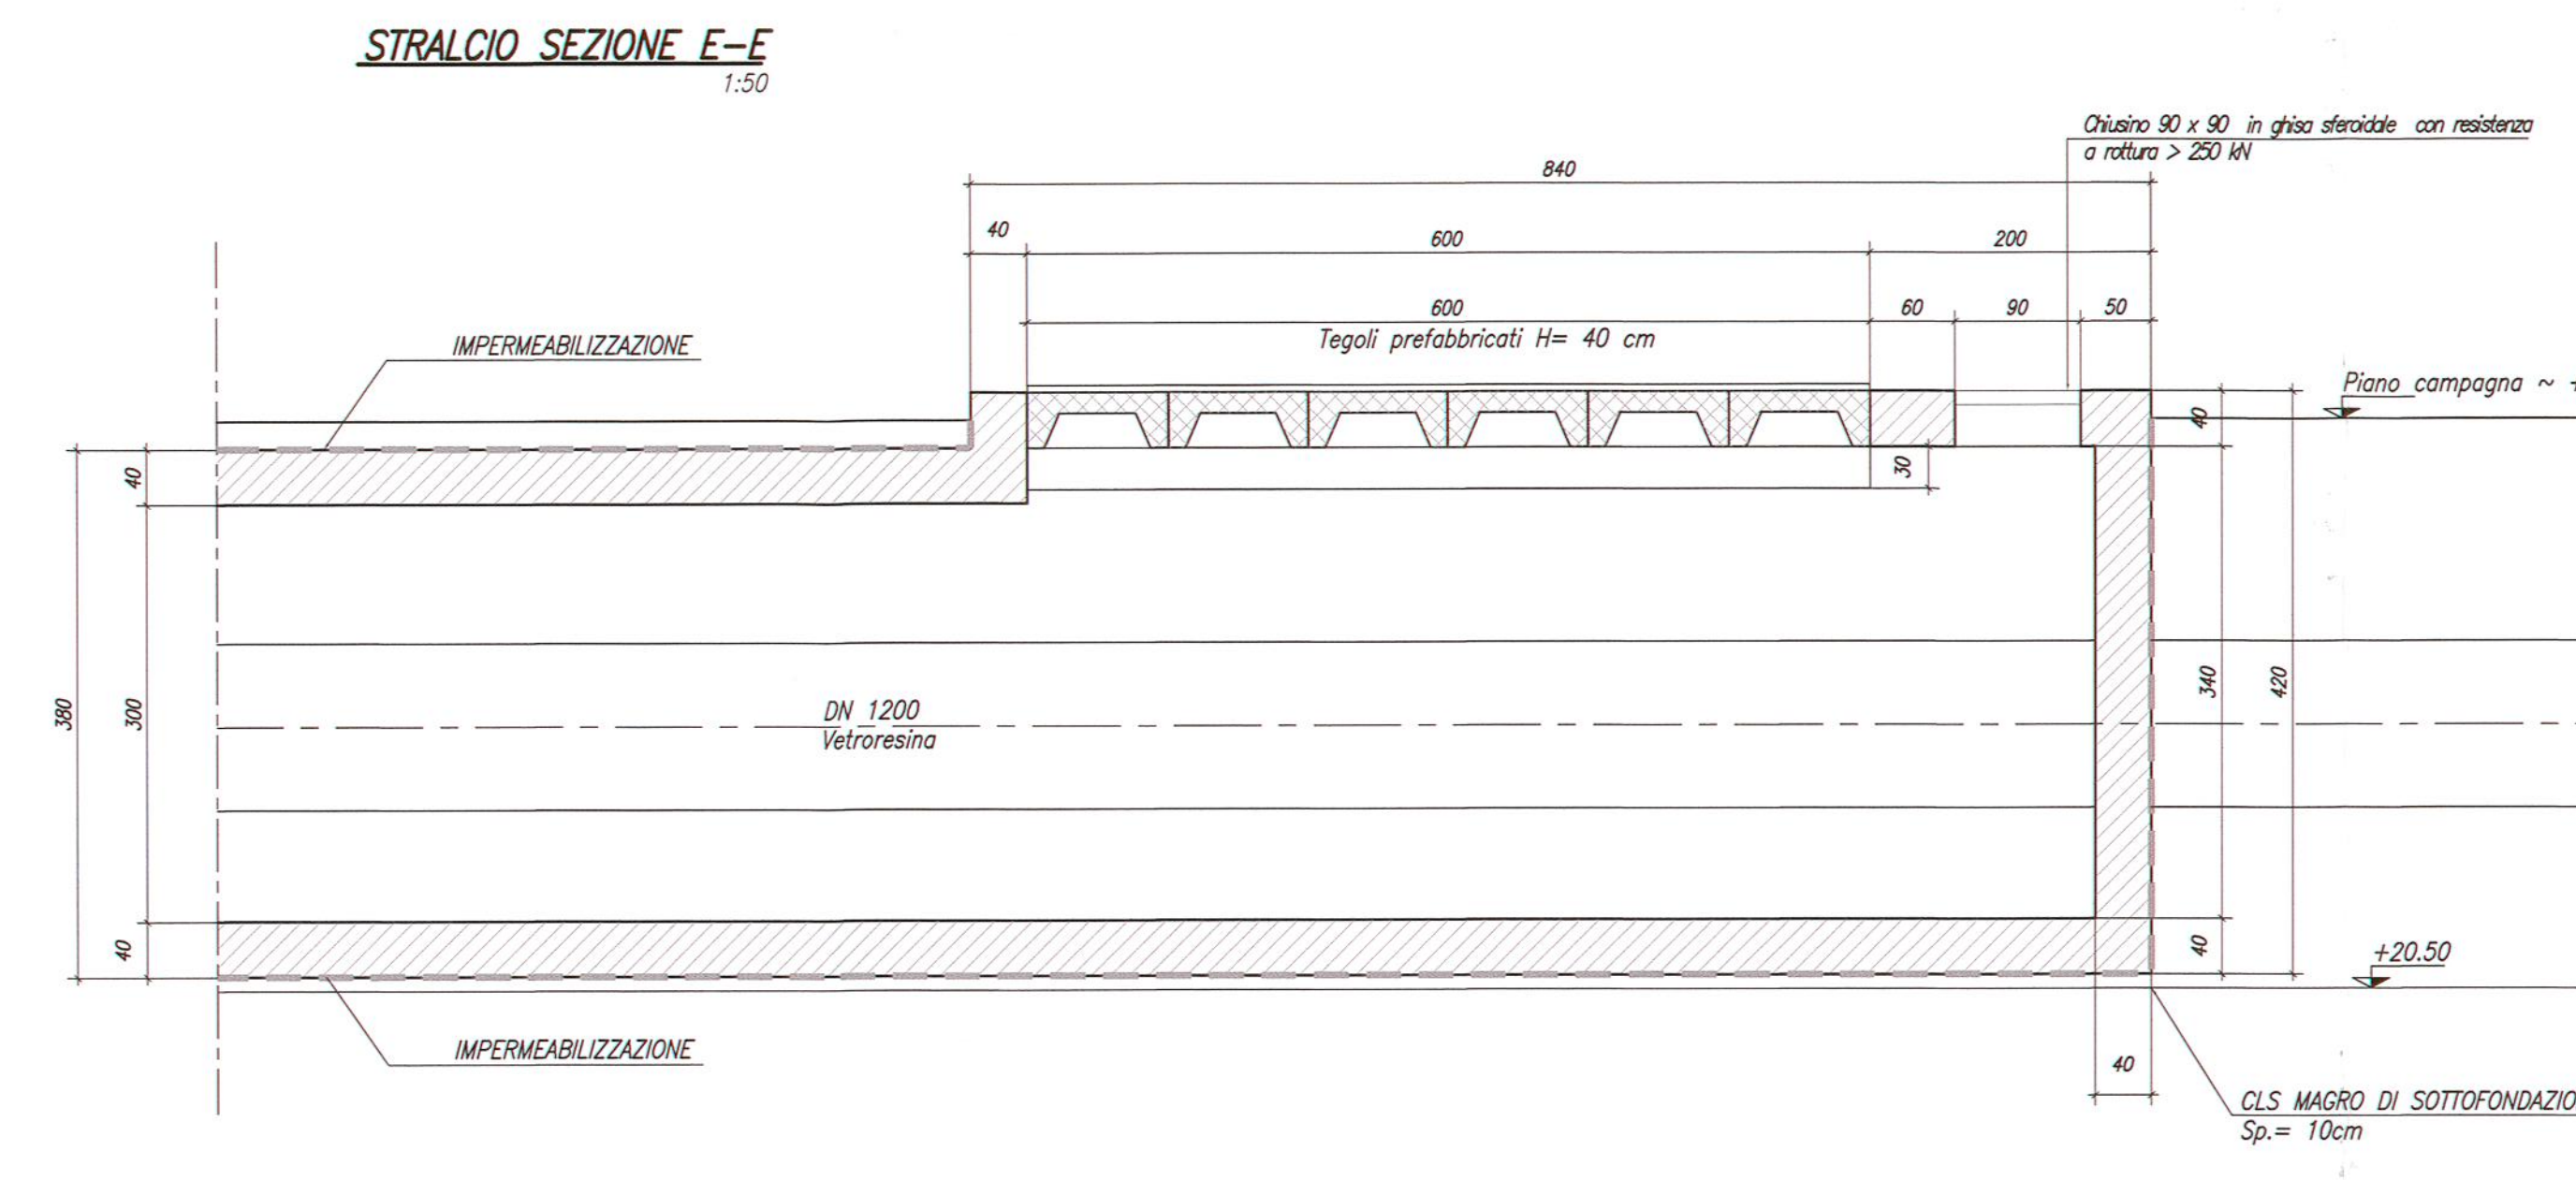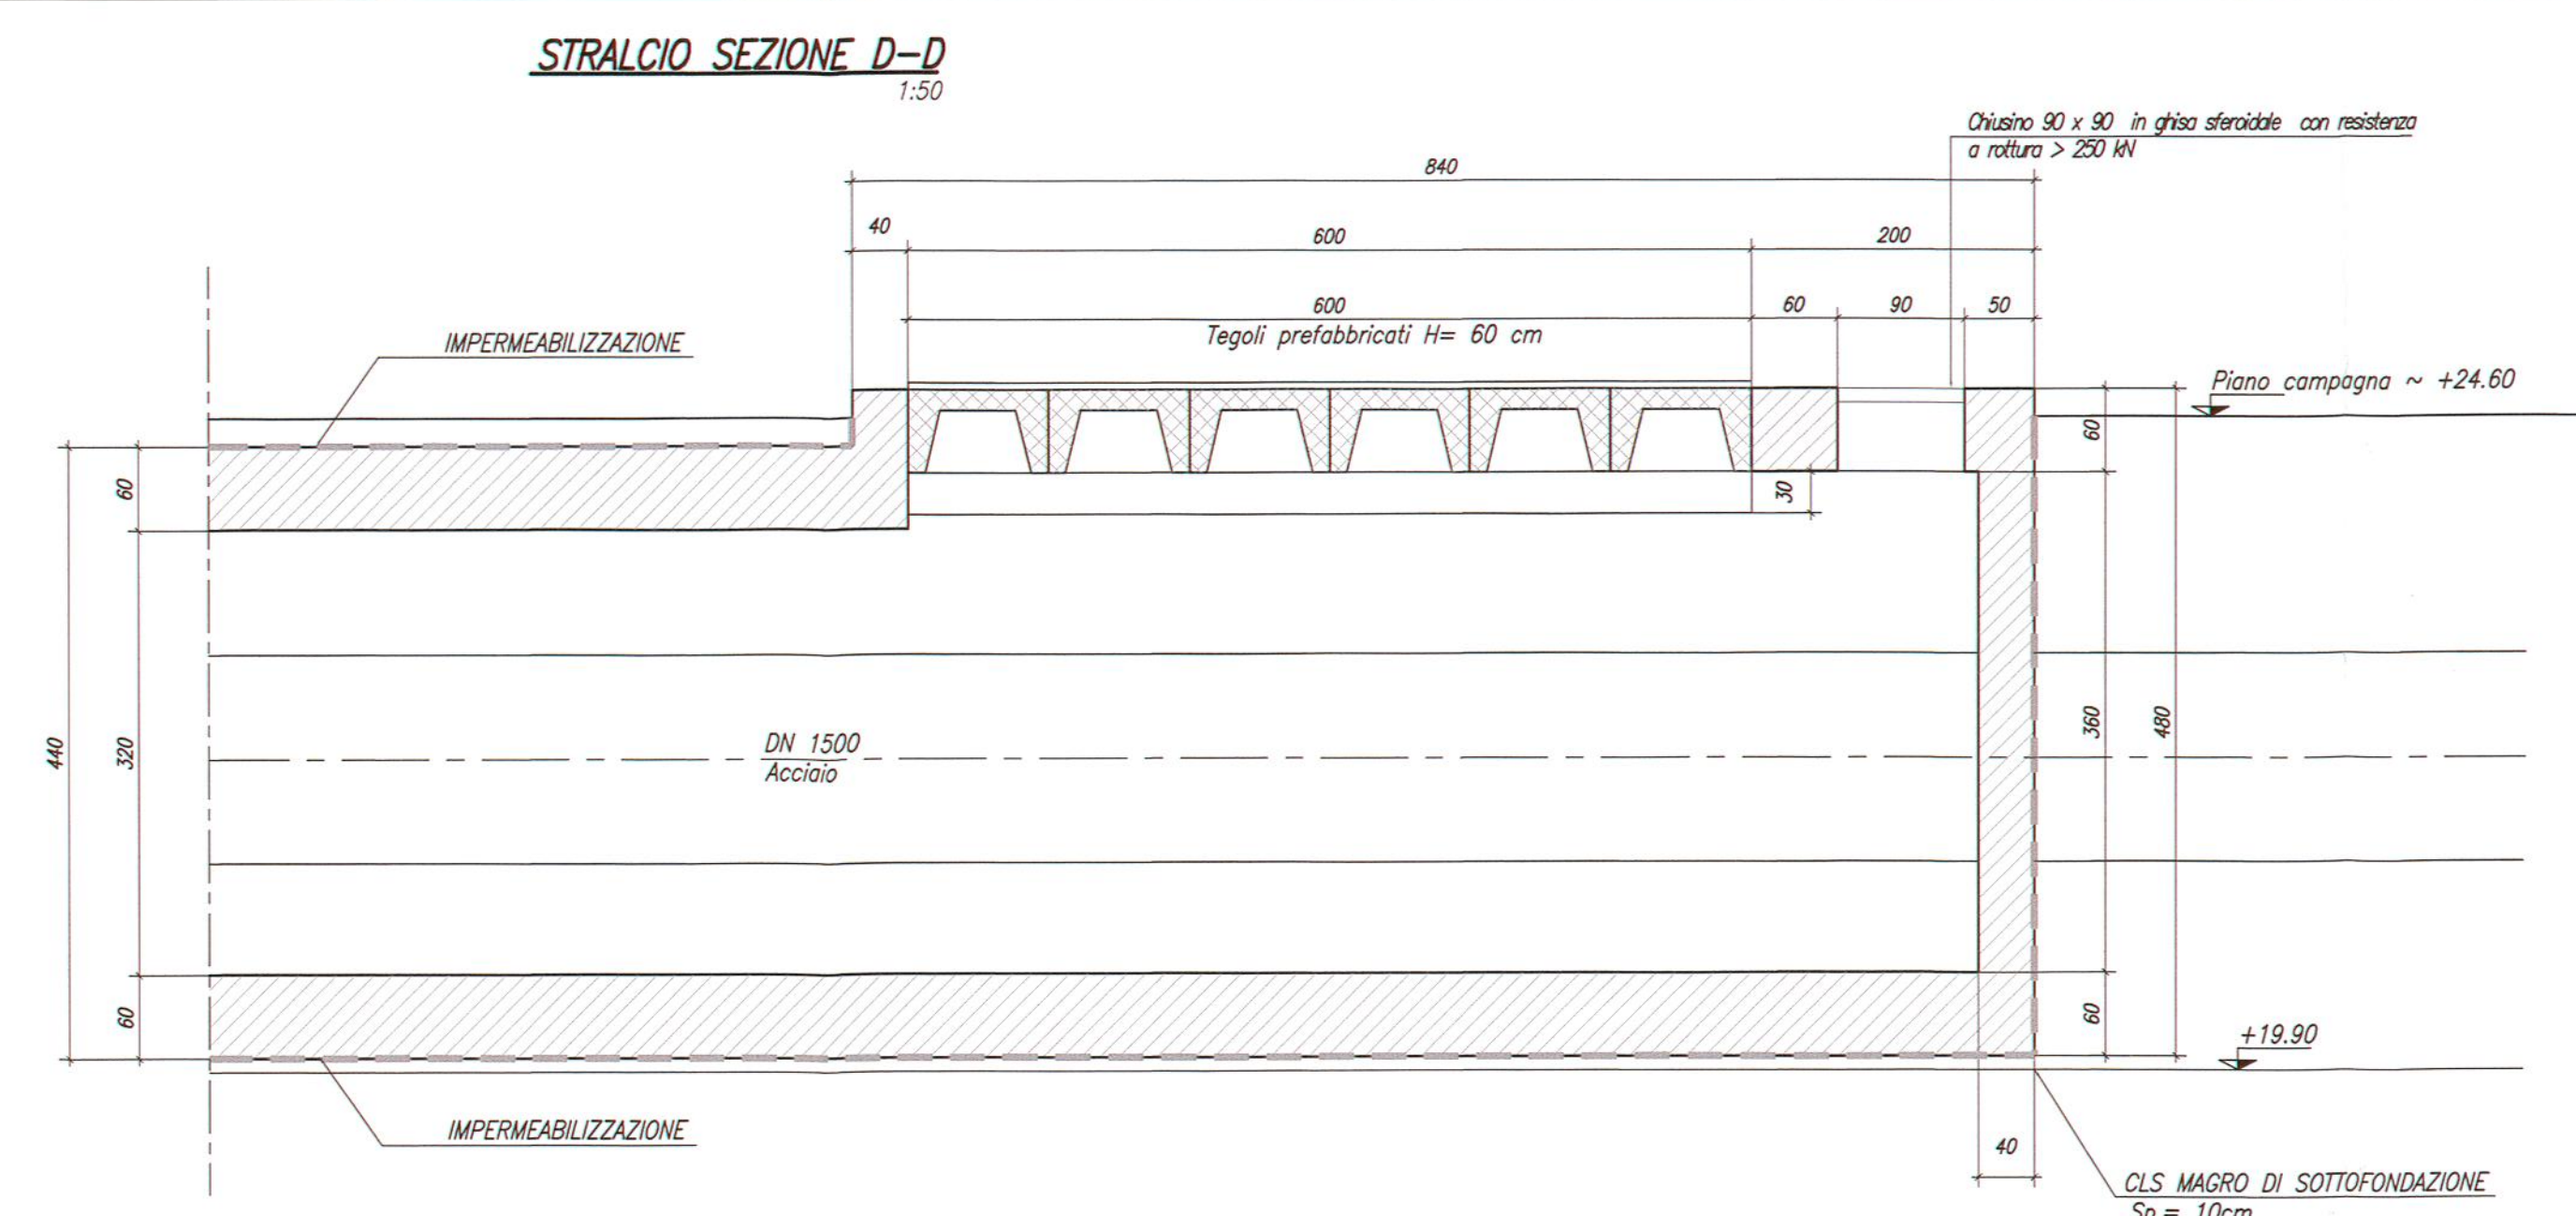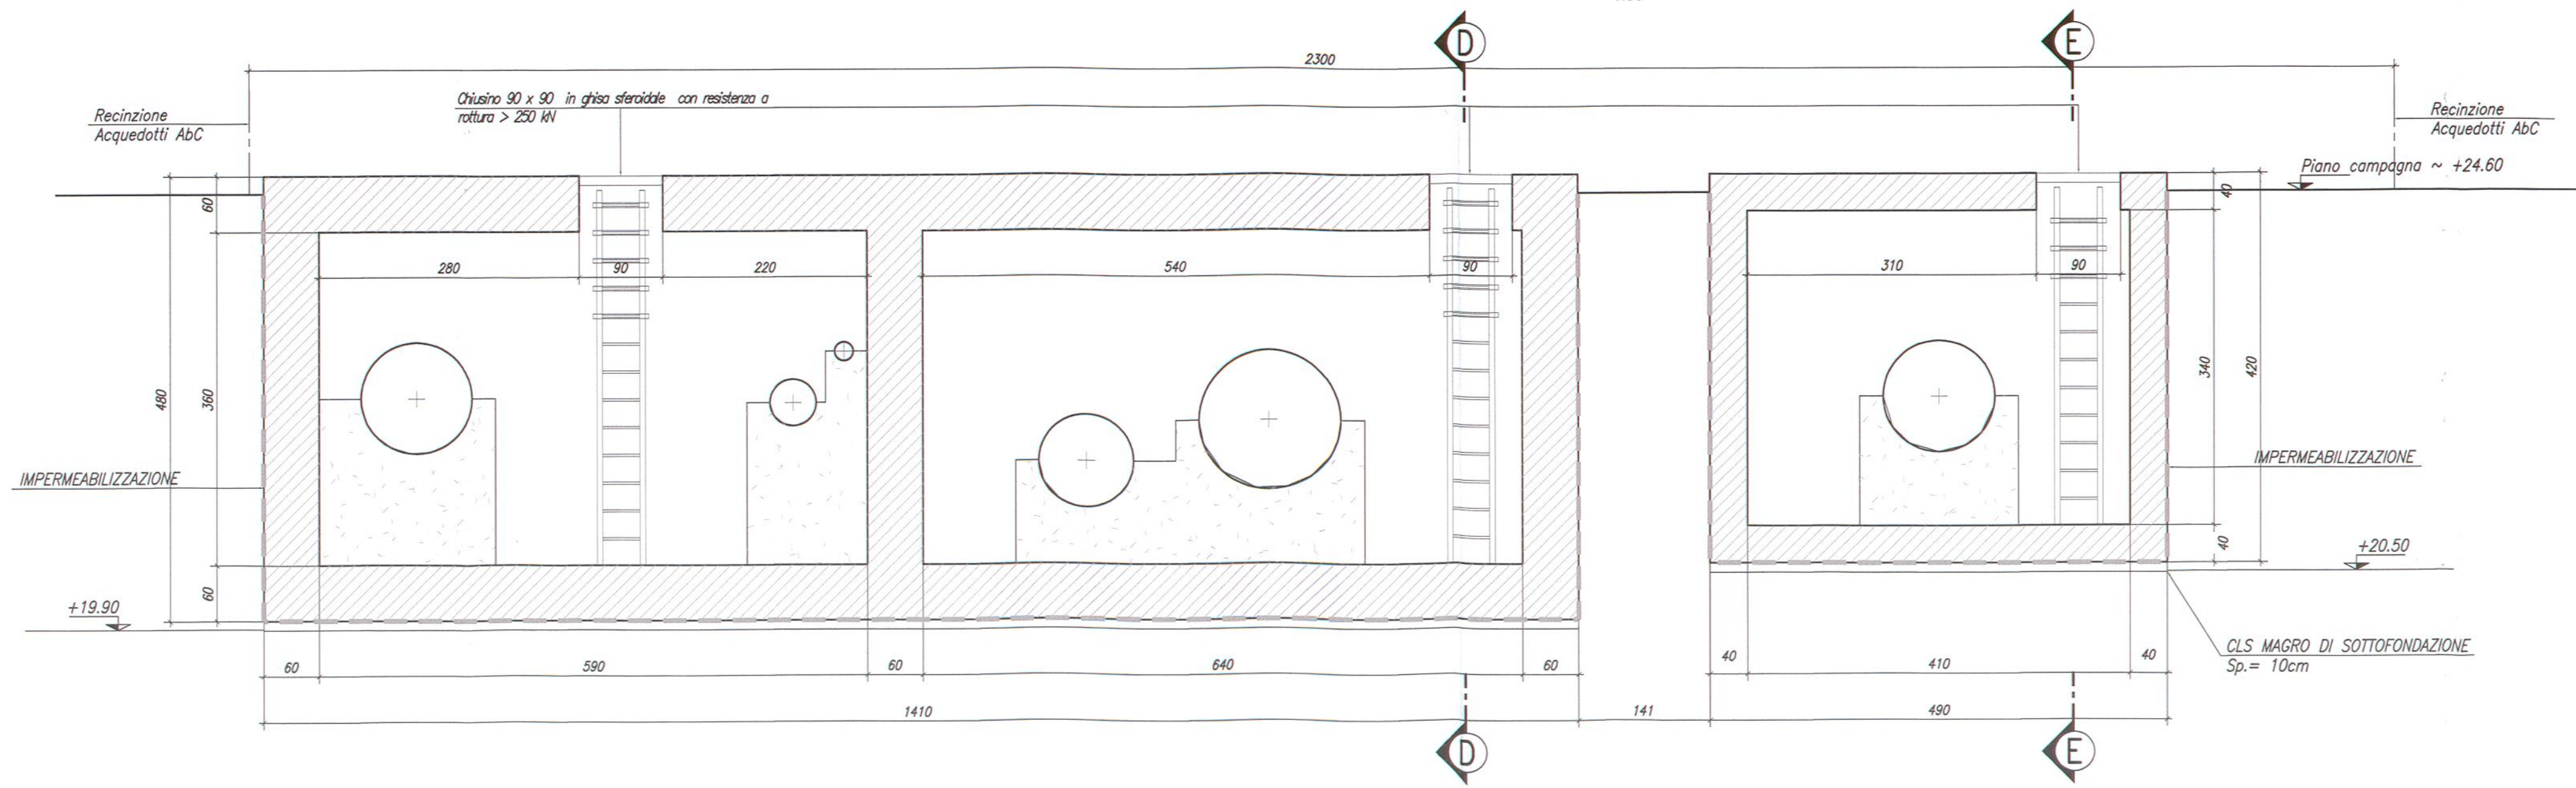

NOTE

- PER LA ZONA DI TRANSIZIONE VEDERE ELABORATO NT0200079800000001\_A
- PER LE MODALITÀ DELLE ARMATURE E LA MRELLA METALLICA VEDERE ELABORATO NT0200079800000001\_A
- PER I PARTICOLARI COSTRUTTIVI VEDERE GLI ELABORATI NT0200079800000002\_A E NT0200079800000003\_A
- L'APPALTATORE IN FASE DI PROGETTO ESECUTIVO DOVRÀ RILEVARE L'ESATTA POSIZIONE DELLE TUBAZIONI ESISTENTI.

COMMITTENTE:   
 RETE FERROVIARIA ITALIANA  
 GRUPPO FERROVIE DELLO STATO ITALIANO

PROGETTAZIONE:   
 GRUPPO FERROVIE DELLO STATO ITALIANO

U.O. PRODUZIONE SUD E ISOLE

PROGETTO DEFINITIVO

LINEA AV MILANO - NAPOLI TRATTA ROMA - NAPOLI  
 VIABILITA' DI ACCESSO ALLA STAZIONE AV NAPOLI - AFRAGOLA  
 VIABILITA' DI CUI LETTERA b) DELL'ARTICOLO 6 DELL'ACCORDO  
 PROCEDIMENTALE RFI - COMUNE DI AFRAGOLA DEL 22/06/2012

OPERE CIVILI MINORI

Opera di protezione Acquedotto Serino ramo 5B

SCALA: varie

Carpenteria

Rev.	Descrizione	Redatto	Data	Verificato	Data	Approvato	Data	Autorizzato Data
A	Emissione esecutiva	A. Bigazzi	aprile 2016	17/04/2016	aprile 2016	14/04/2016	aprile 2016	D.TIGERDI

File: NT0201D78PZ0C0400002A.dwg