



OPERA DI PROTEZIONE ACQUEDOTTO SERINO PIANTA SCAVI

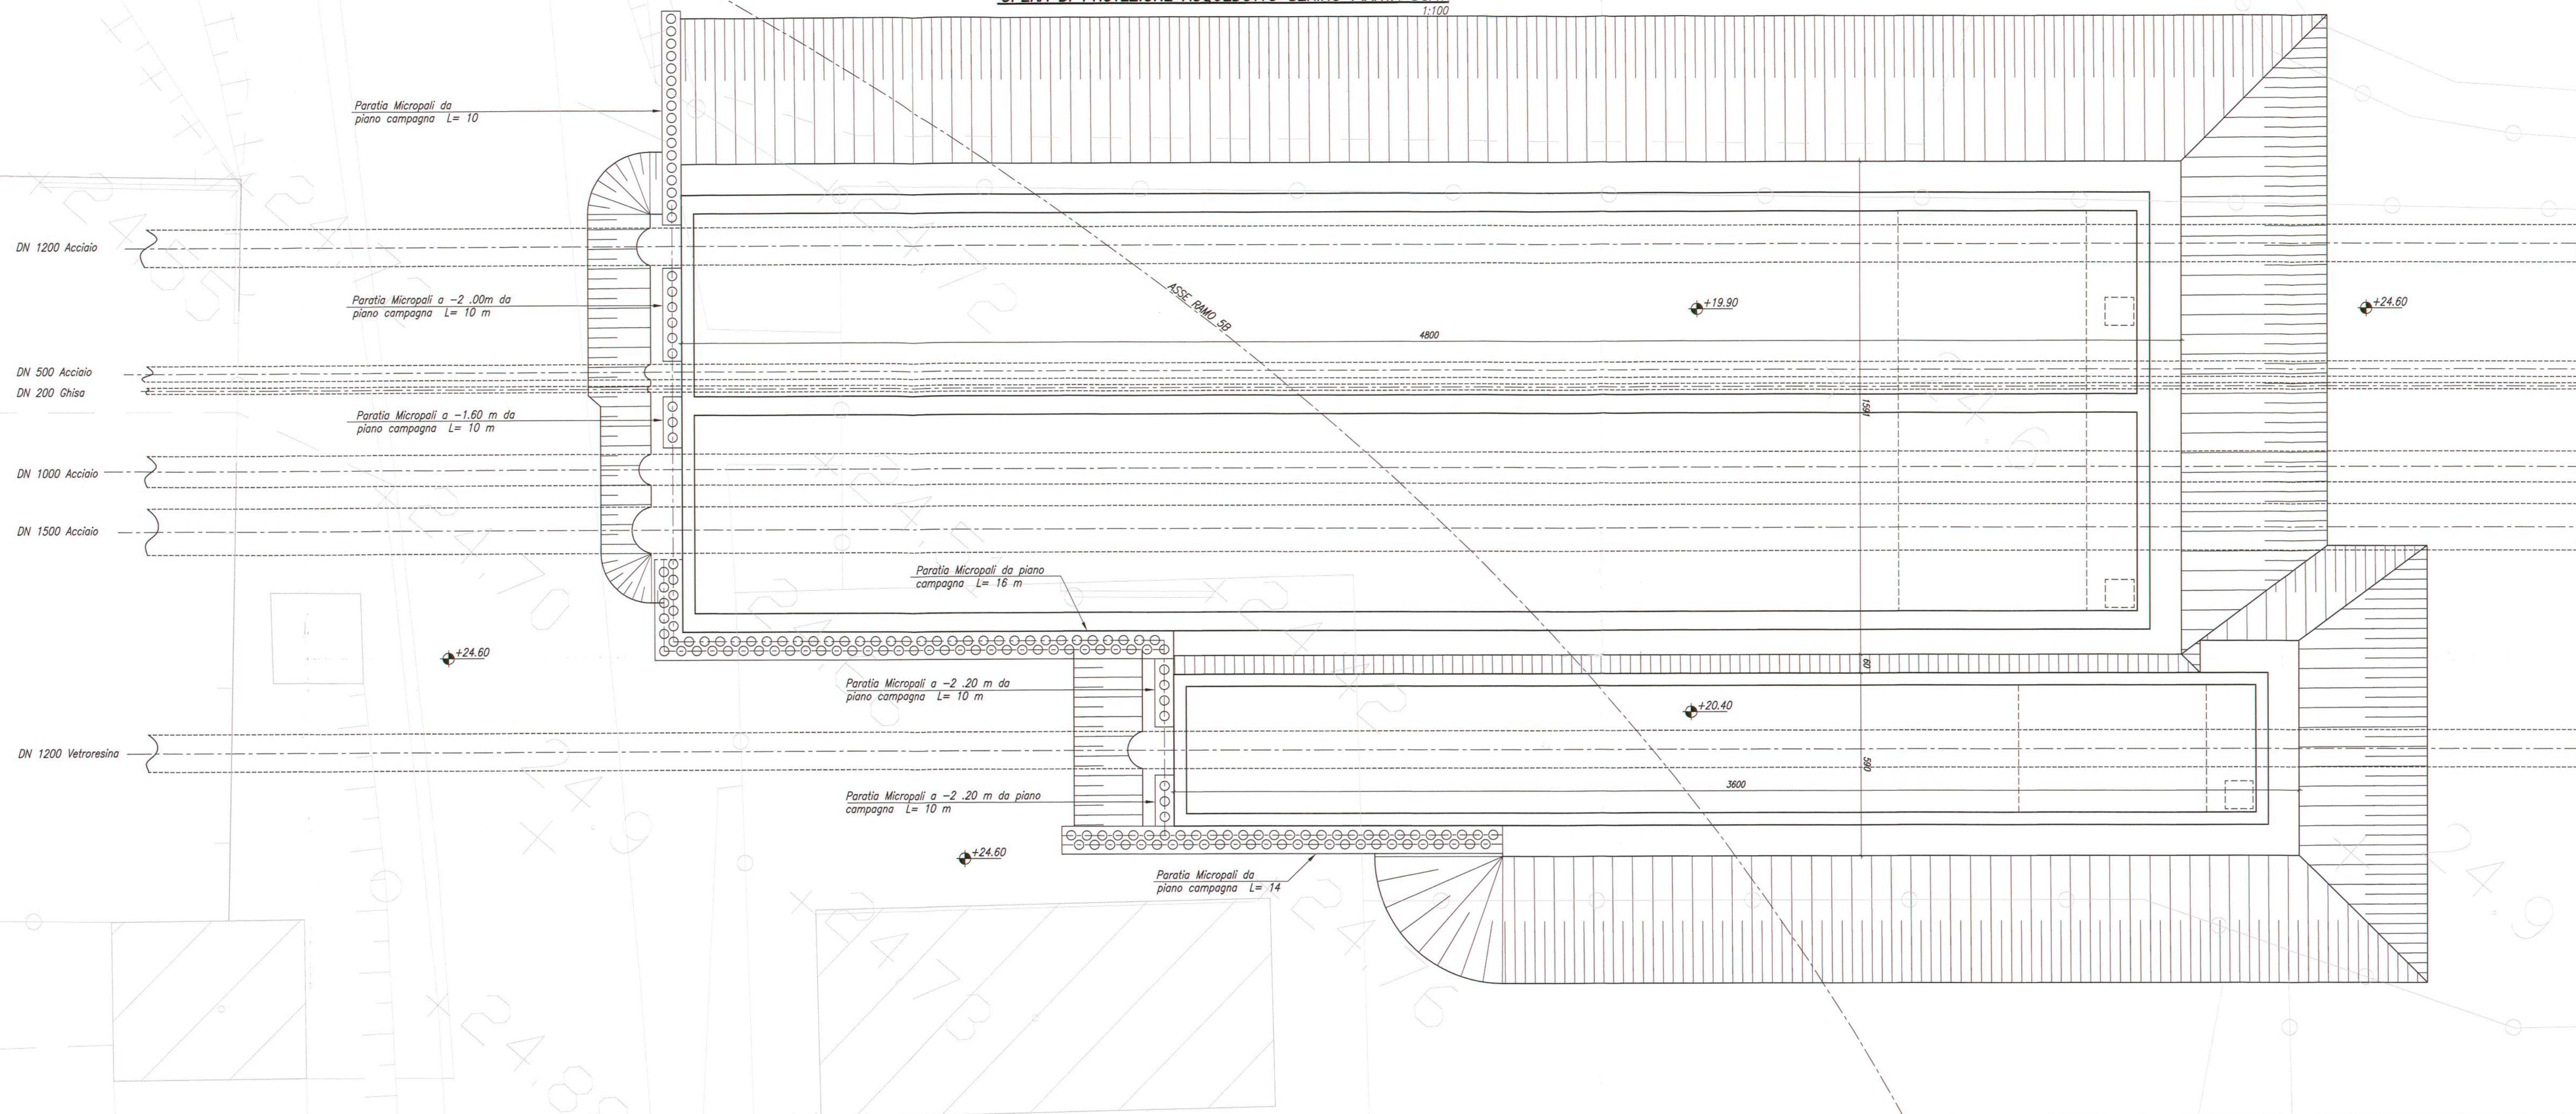

SEZIONE TRASVERSALE SCAVI

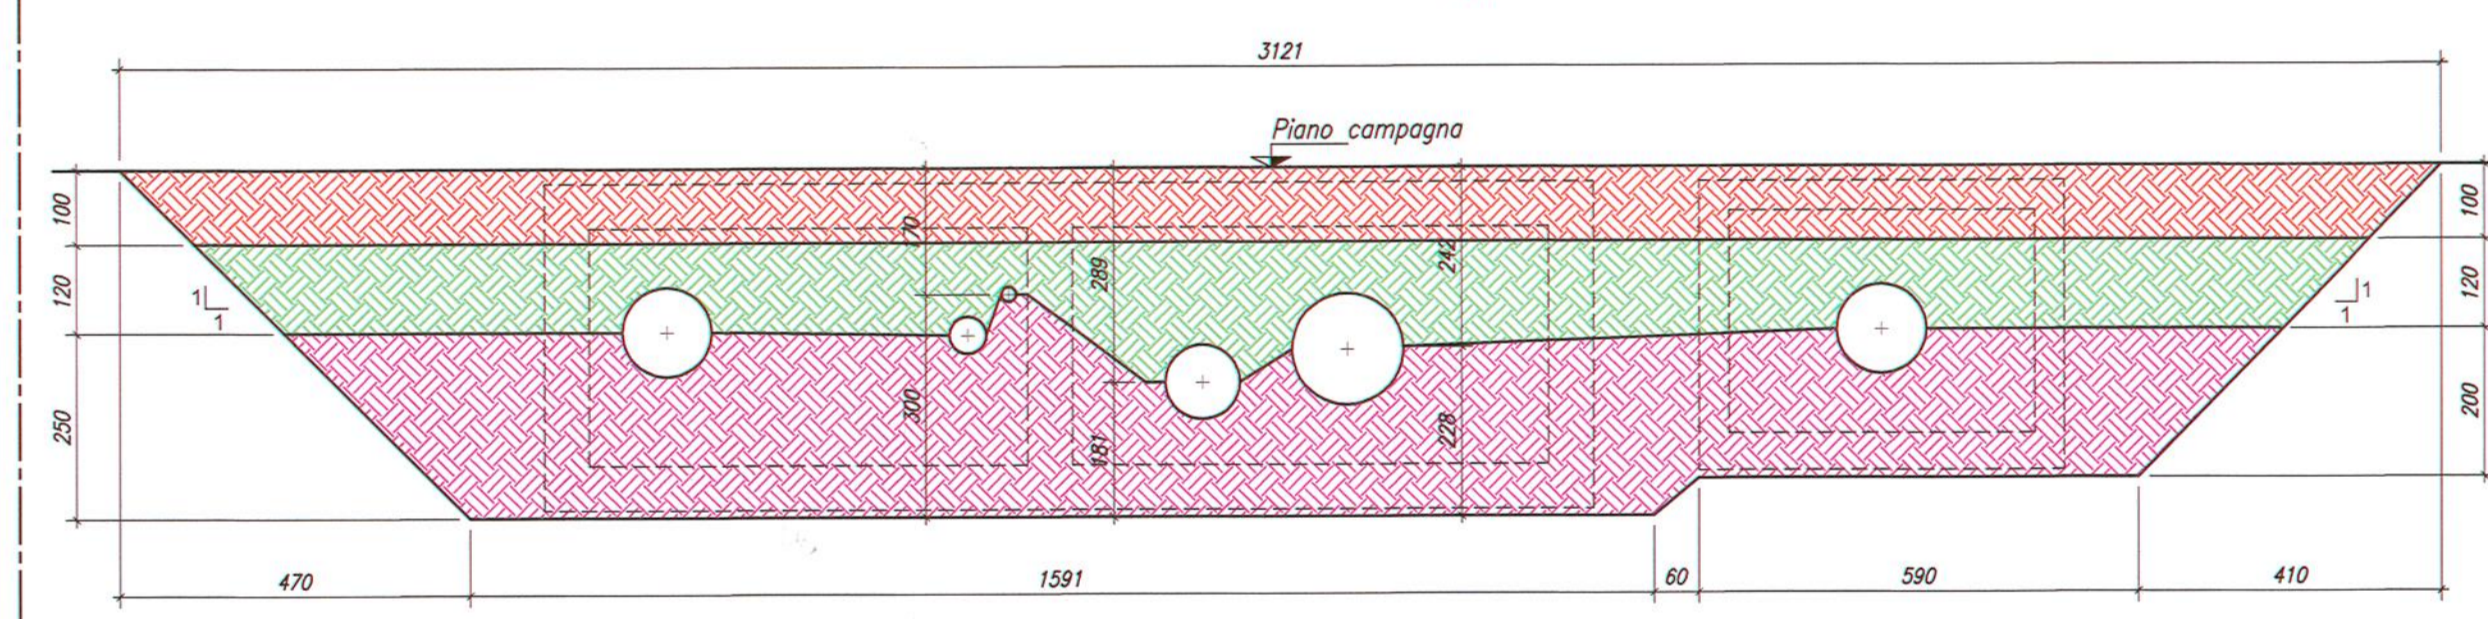


Scavo fino a 1,00m con mezzi meccanici.  
 Scavo di fondazione a mano.  
 Scavo di fondazione a mano e armatura pareti con tavolati e puntoni.

FASI DI LAVORAZIONE

1. Scavo di sbancamento da piano campagna a -1,00m con mezzi meccanici.
2. Scavo a mano da -1,00m a metà diametro delle tubazioni con pendenza 1/1, in corrispondenza dei boggioni.
3. Scavo a mano con pendenza 1/2 fino a quota fondo tubo e successivo scavo effettuato con pareti verticali armate con tavolati e puntoni per la realizzazione del boggione più fondazione e realizzazione degli stessi.
4. A 1,2 m dal boggione già realizzato, scavo a mano con pendenza 1/2 fino a quota fondo tubo e successivo scavo effettuato con pareti verticali armate con tavolati e puntoni per la realizzazione del boggione più fondazione e realizzazione degli stessi.
5. Fra i due boggioni già realizzati, ad una distanza di 6 m da essi, scavo a mano con pendenza 1/2 fino a quota fondo tubo e successivo scavo effettuato con pareti verticali armate con tavolati e puntoni per la realizzazione del boggione più fondazione e realizzazione degli stessi.
6. Fra i boggioni già realizzati (interasse 6 m e larghezza 2 m), scavo a mano con pendenza 1/1 per completamento della fondazione.
7. Realizzazione dei ritzi.
8. Realizzazione della soletta superiore di copertura.


FASE 3-4

SEZIONE LONGITUDINALE

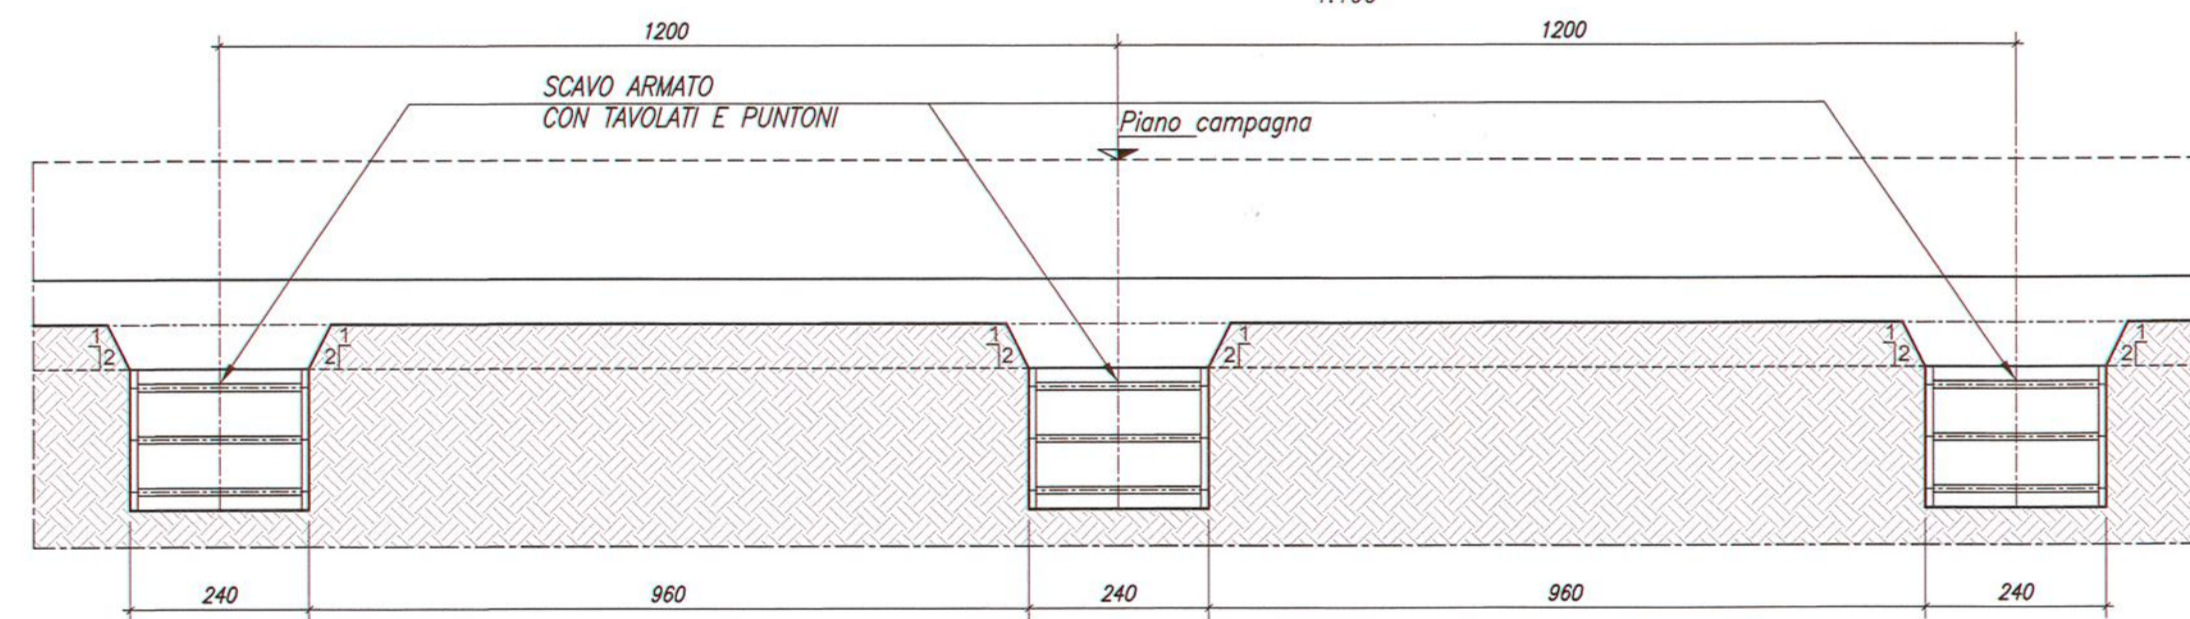


FASE 3-4

SEZIONE LONGITUDINALE

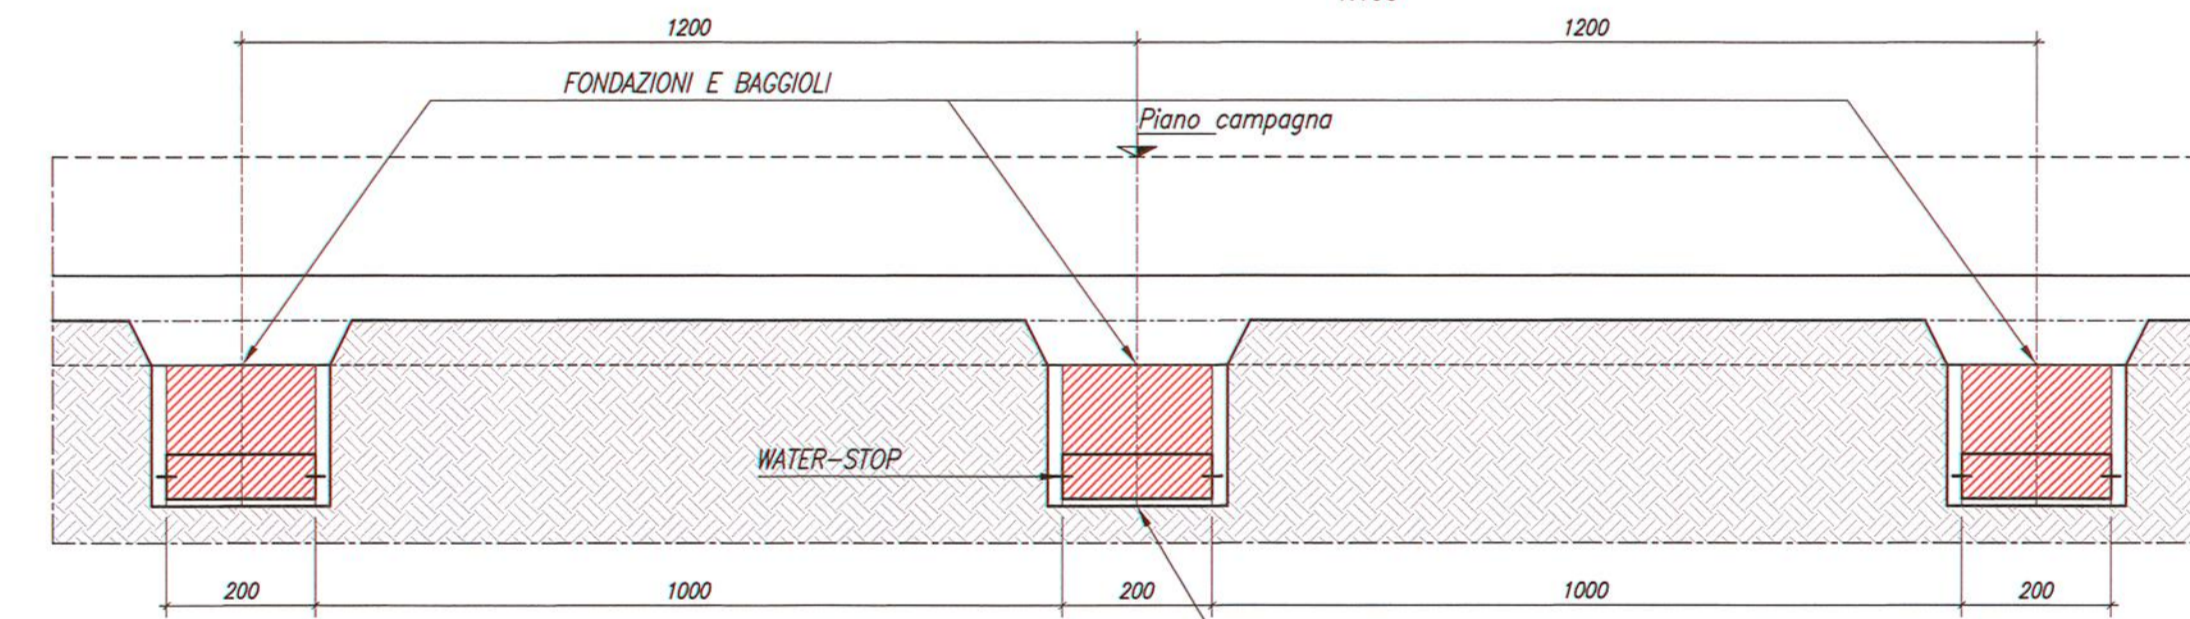


FASE 5

SEZIONE LONGITUDINALE

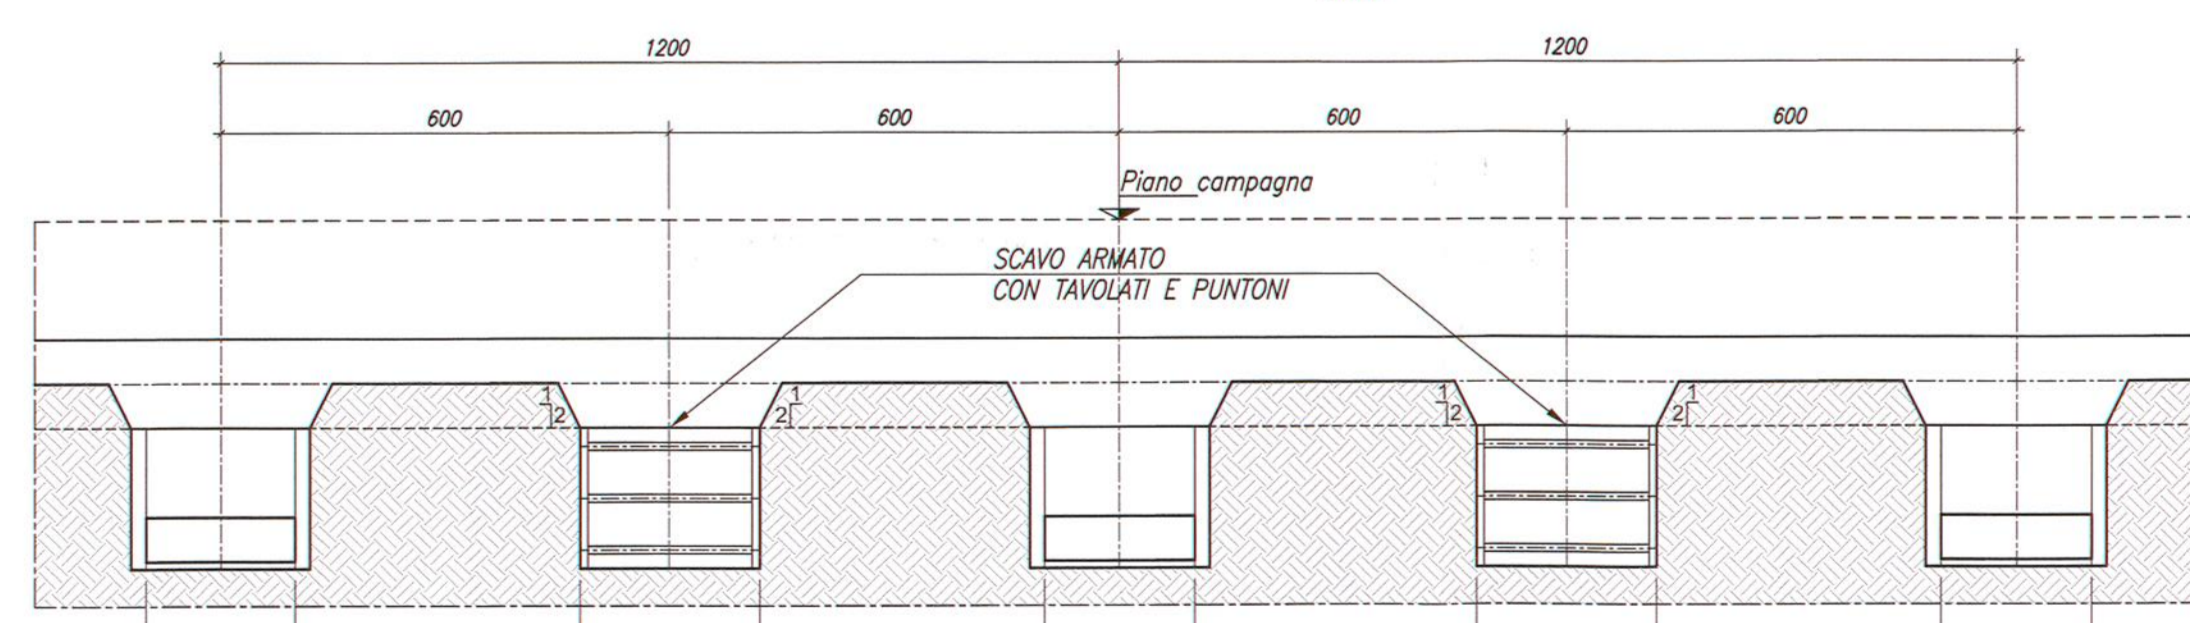


FASE 5

SEZIONE LONGITUDINALE

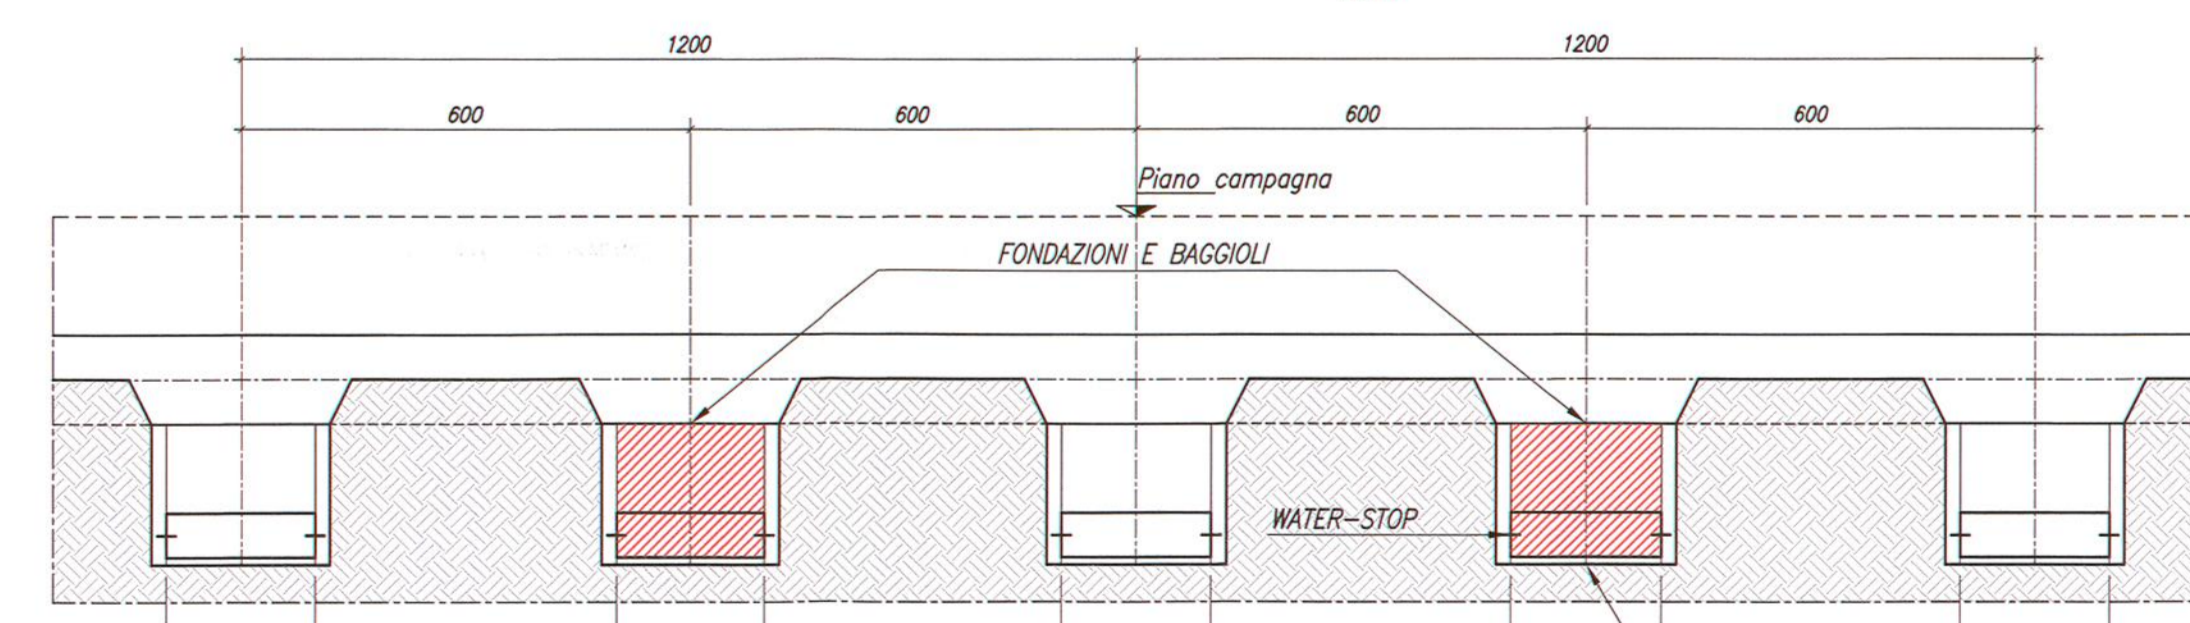


FASE 6

SEZIONE LONGITUDINALE

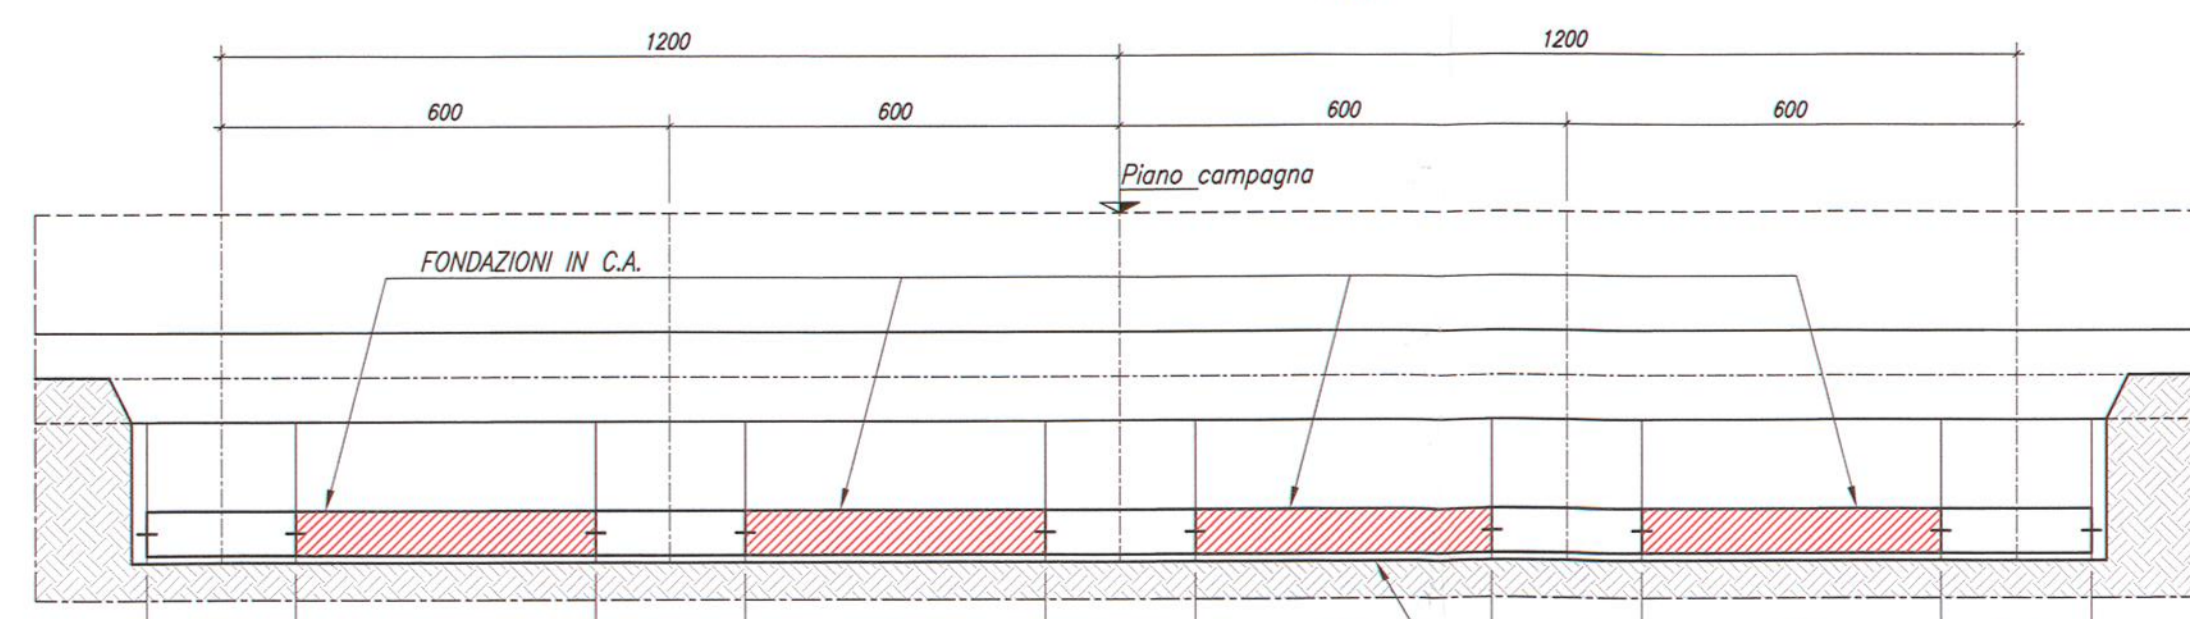


FASE 3-4-5-6

SEZIONE TRASVERSALE

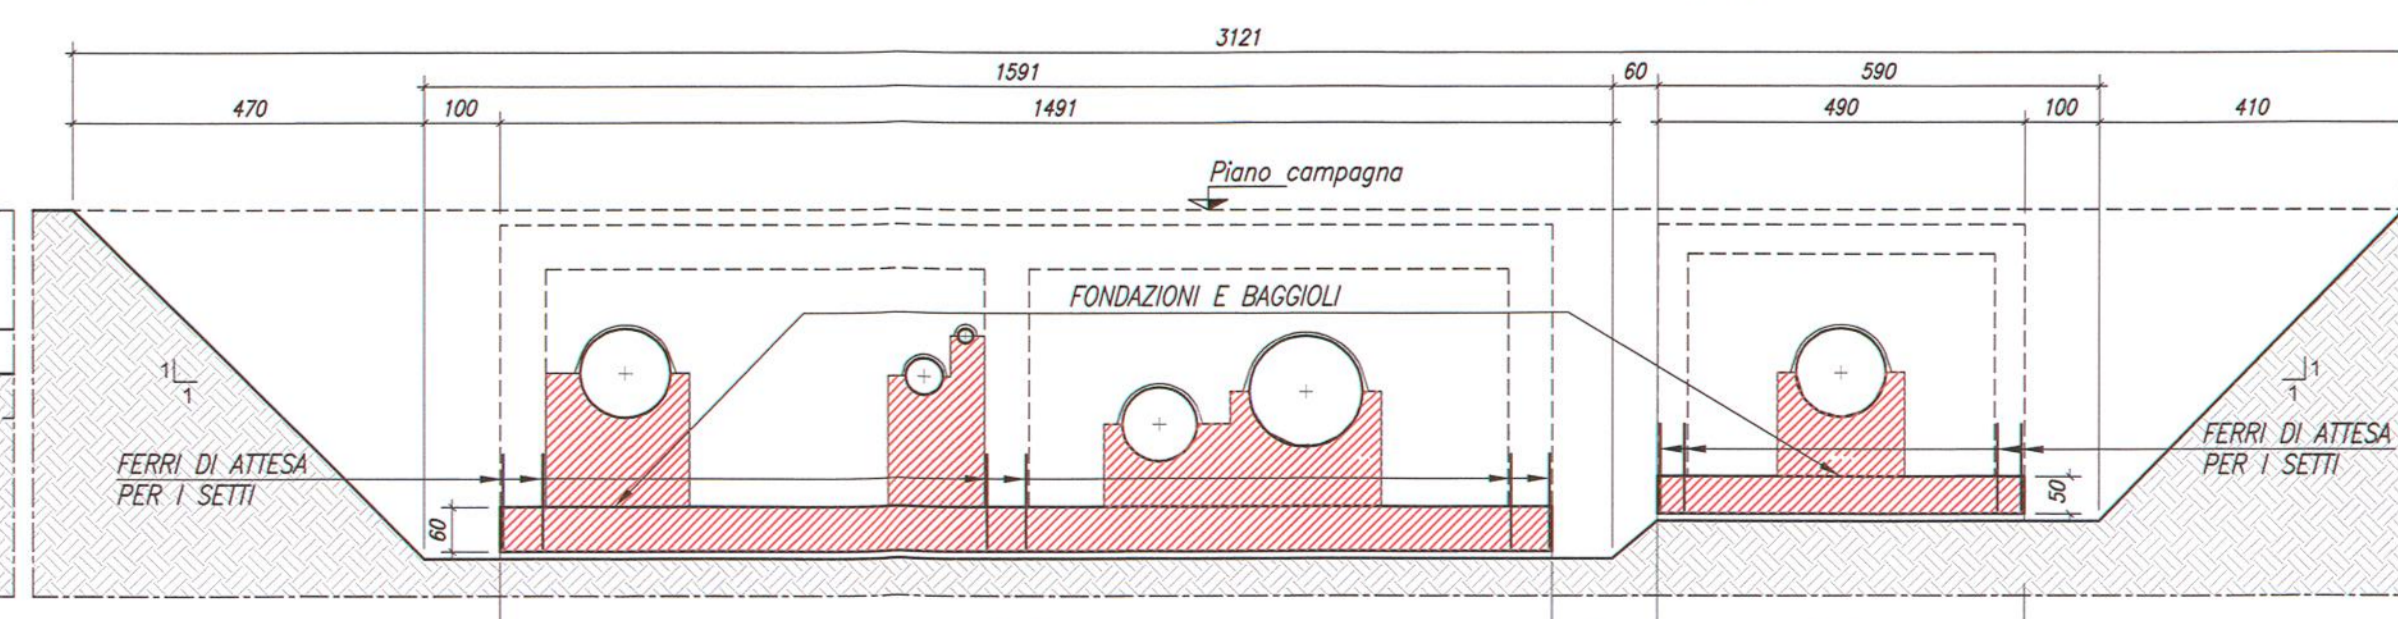


FASE 7

SEZIONE TRASVERSALE

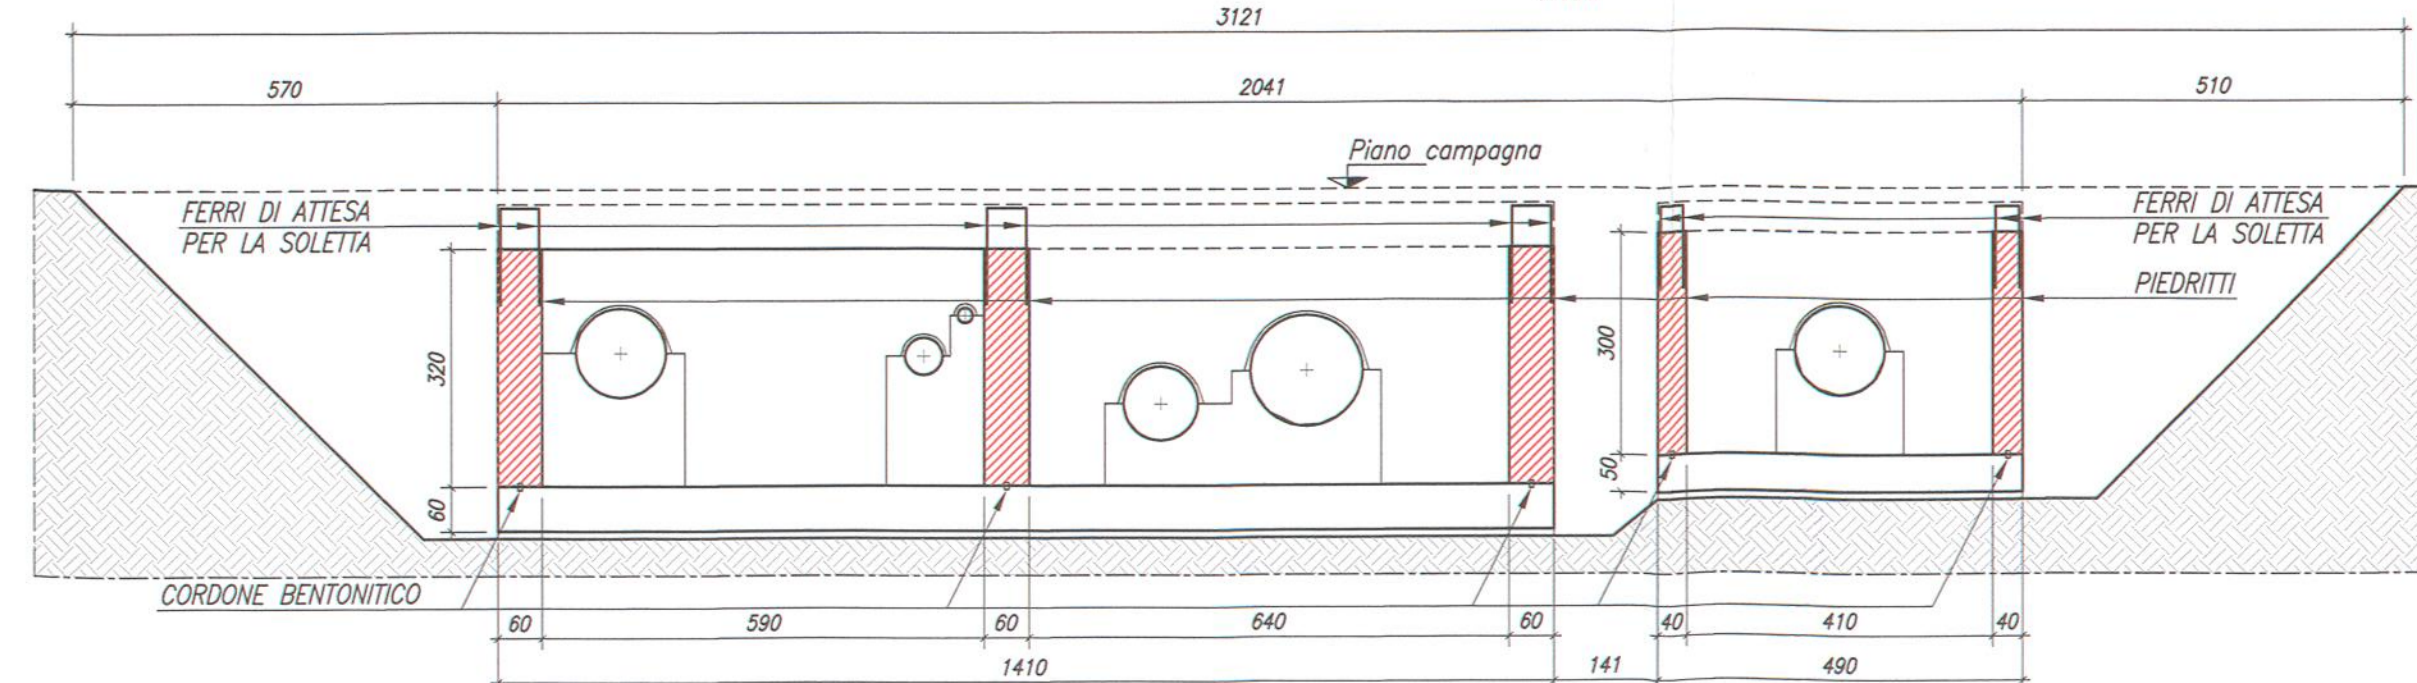

FASE 8

SEZIONE TRASVERSALE

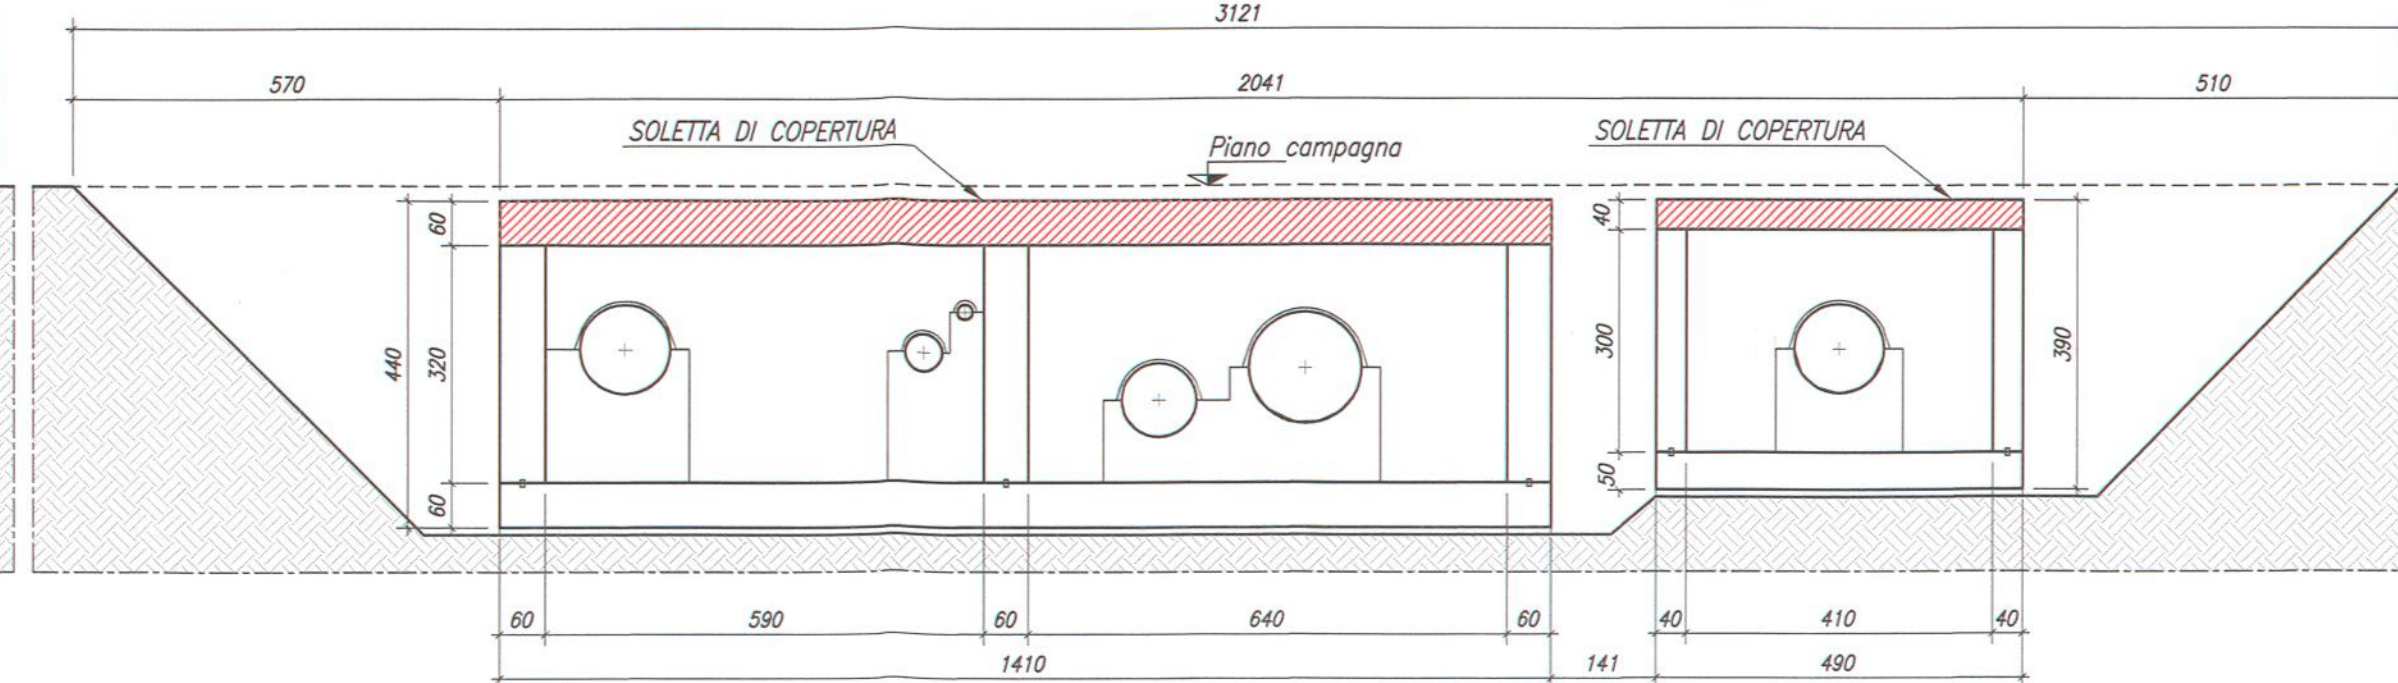

COMMITTENTE: RFI RETE FERROVIARIA ITALIANA GRUPPO FERROVIE DELLO STATO ITALIANE

PROGETTAZIONE: ITALFERR GRUPPO FERROVIE DELLO STATO ITALIANE

U.O. PRODUZIONE SUD E ISOLE

PROGETTO DEFINITIVO

LINEA AV MILANO - NAPOLI TRATTA ROMA - NAPOLI VIABILITA' DI ACCESSO ALLA STAZIONE AV NAPOLI - AFRAGOLA VIABILITA' DI CUI LETTERA b) DELL'ARTICOLO 6 DELL'ACCORDO PROCEDIMENTALE RFI - COMUNE DI AFRAGOLA DEL 22/06/2012

OPERE CIVILI MINORI

Opera di protezione Acquedotto Serino ramo SB

PIANTA SCAVI E FASI REALIZZATIVE

Rev.	Descrizione	Redatto	Data	Verificato	Data	Approvato	Data	Autore	Data
A	Emissione esecutiva	A. Ingrosso	10/07/2016	[Signature]	10/07/2016	[Signature]	10/07/2016	DLTIBERT	

File: N7D201D78P20C0400003A.dwg