




OPERA PROVVISORIALE SEZIONE TIPO A-A
1:50

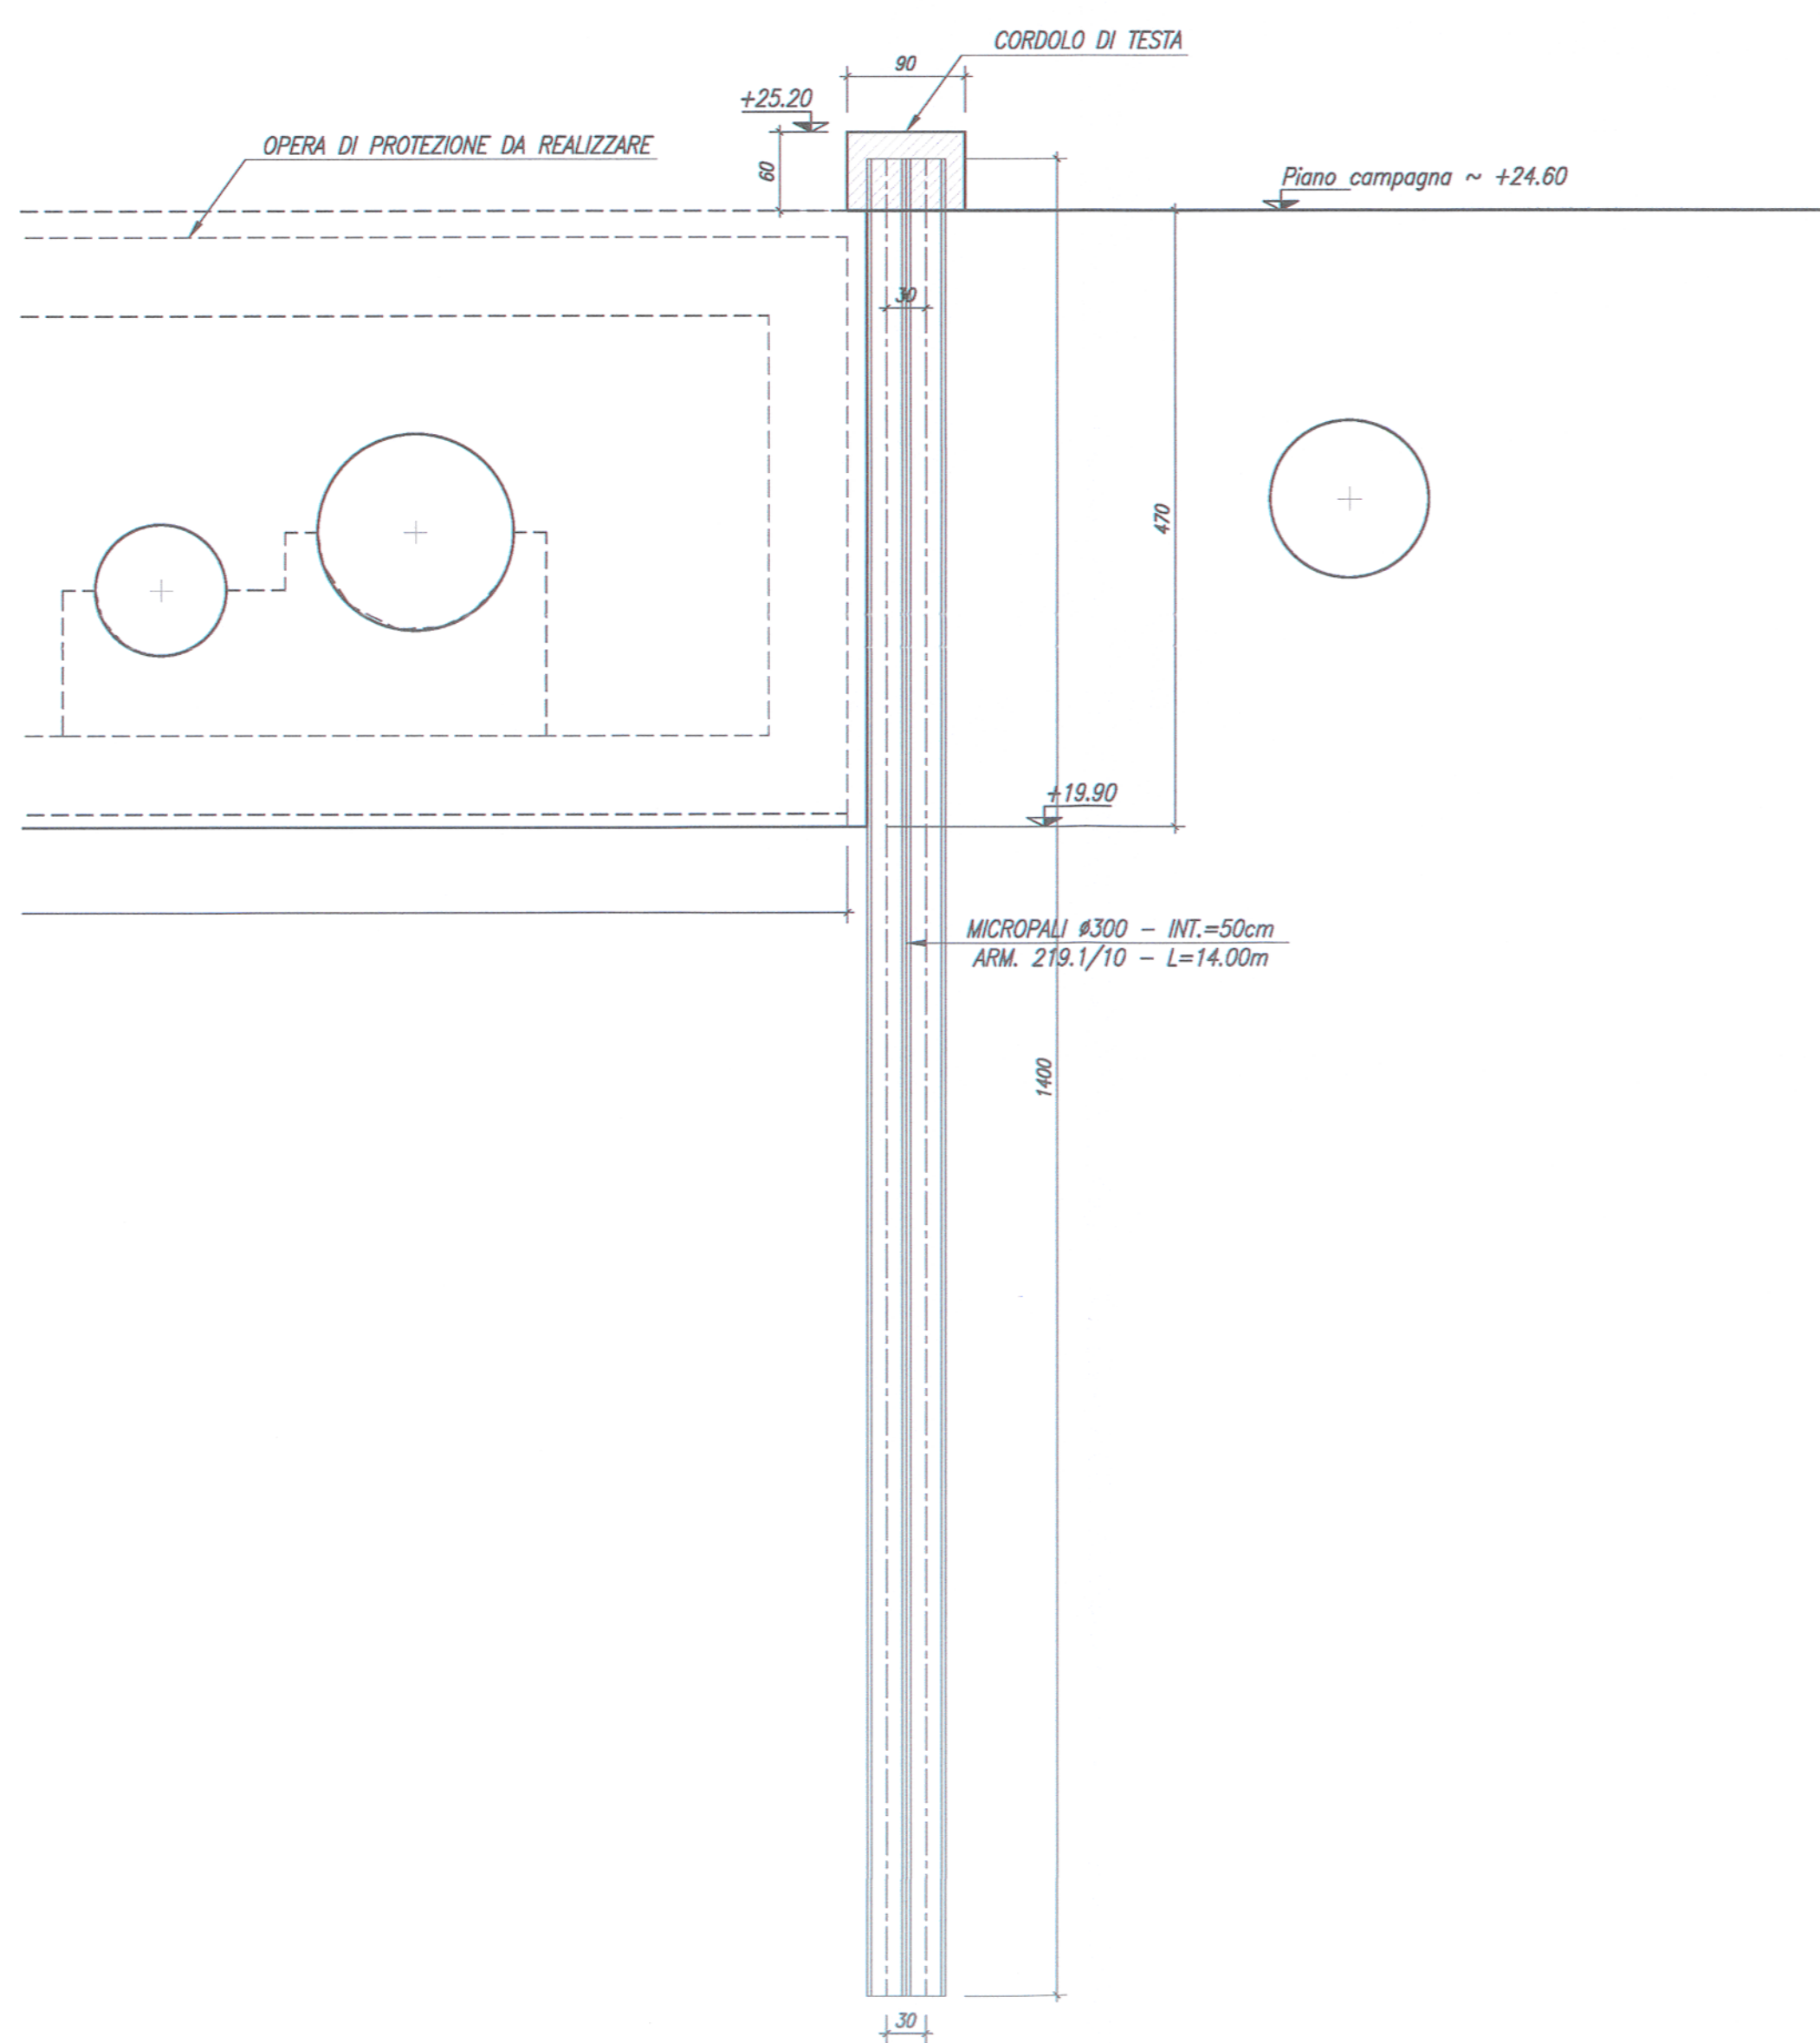

OPERA PROVVISORIALE SEZIONE TIPO C-C
1:50

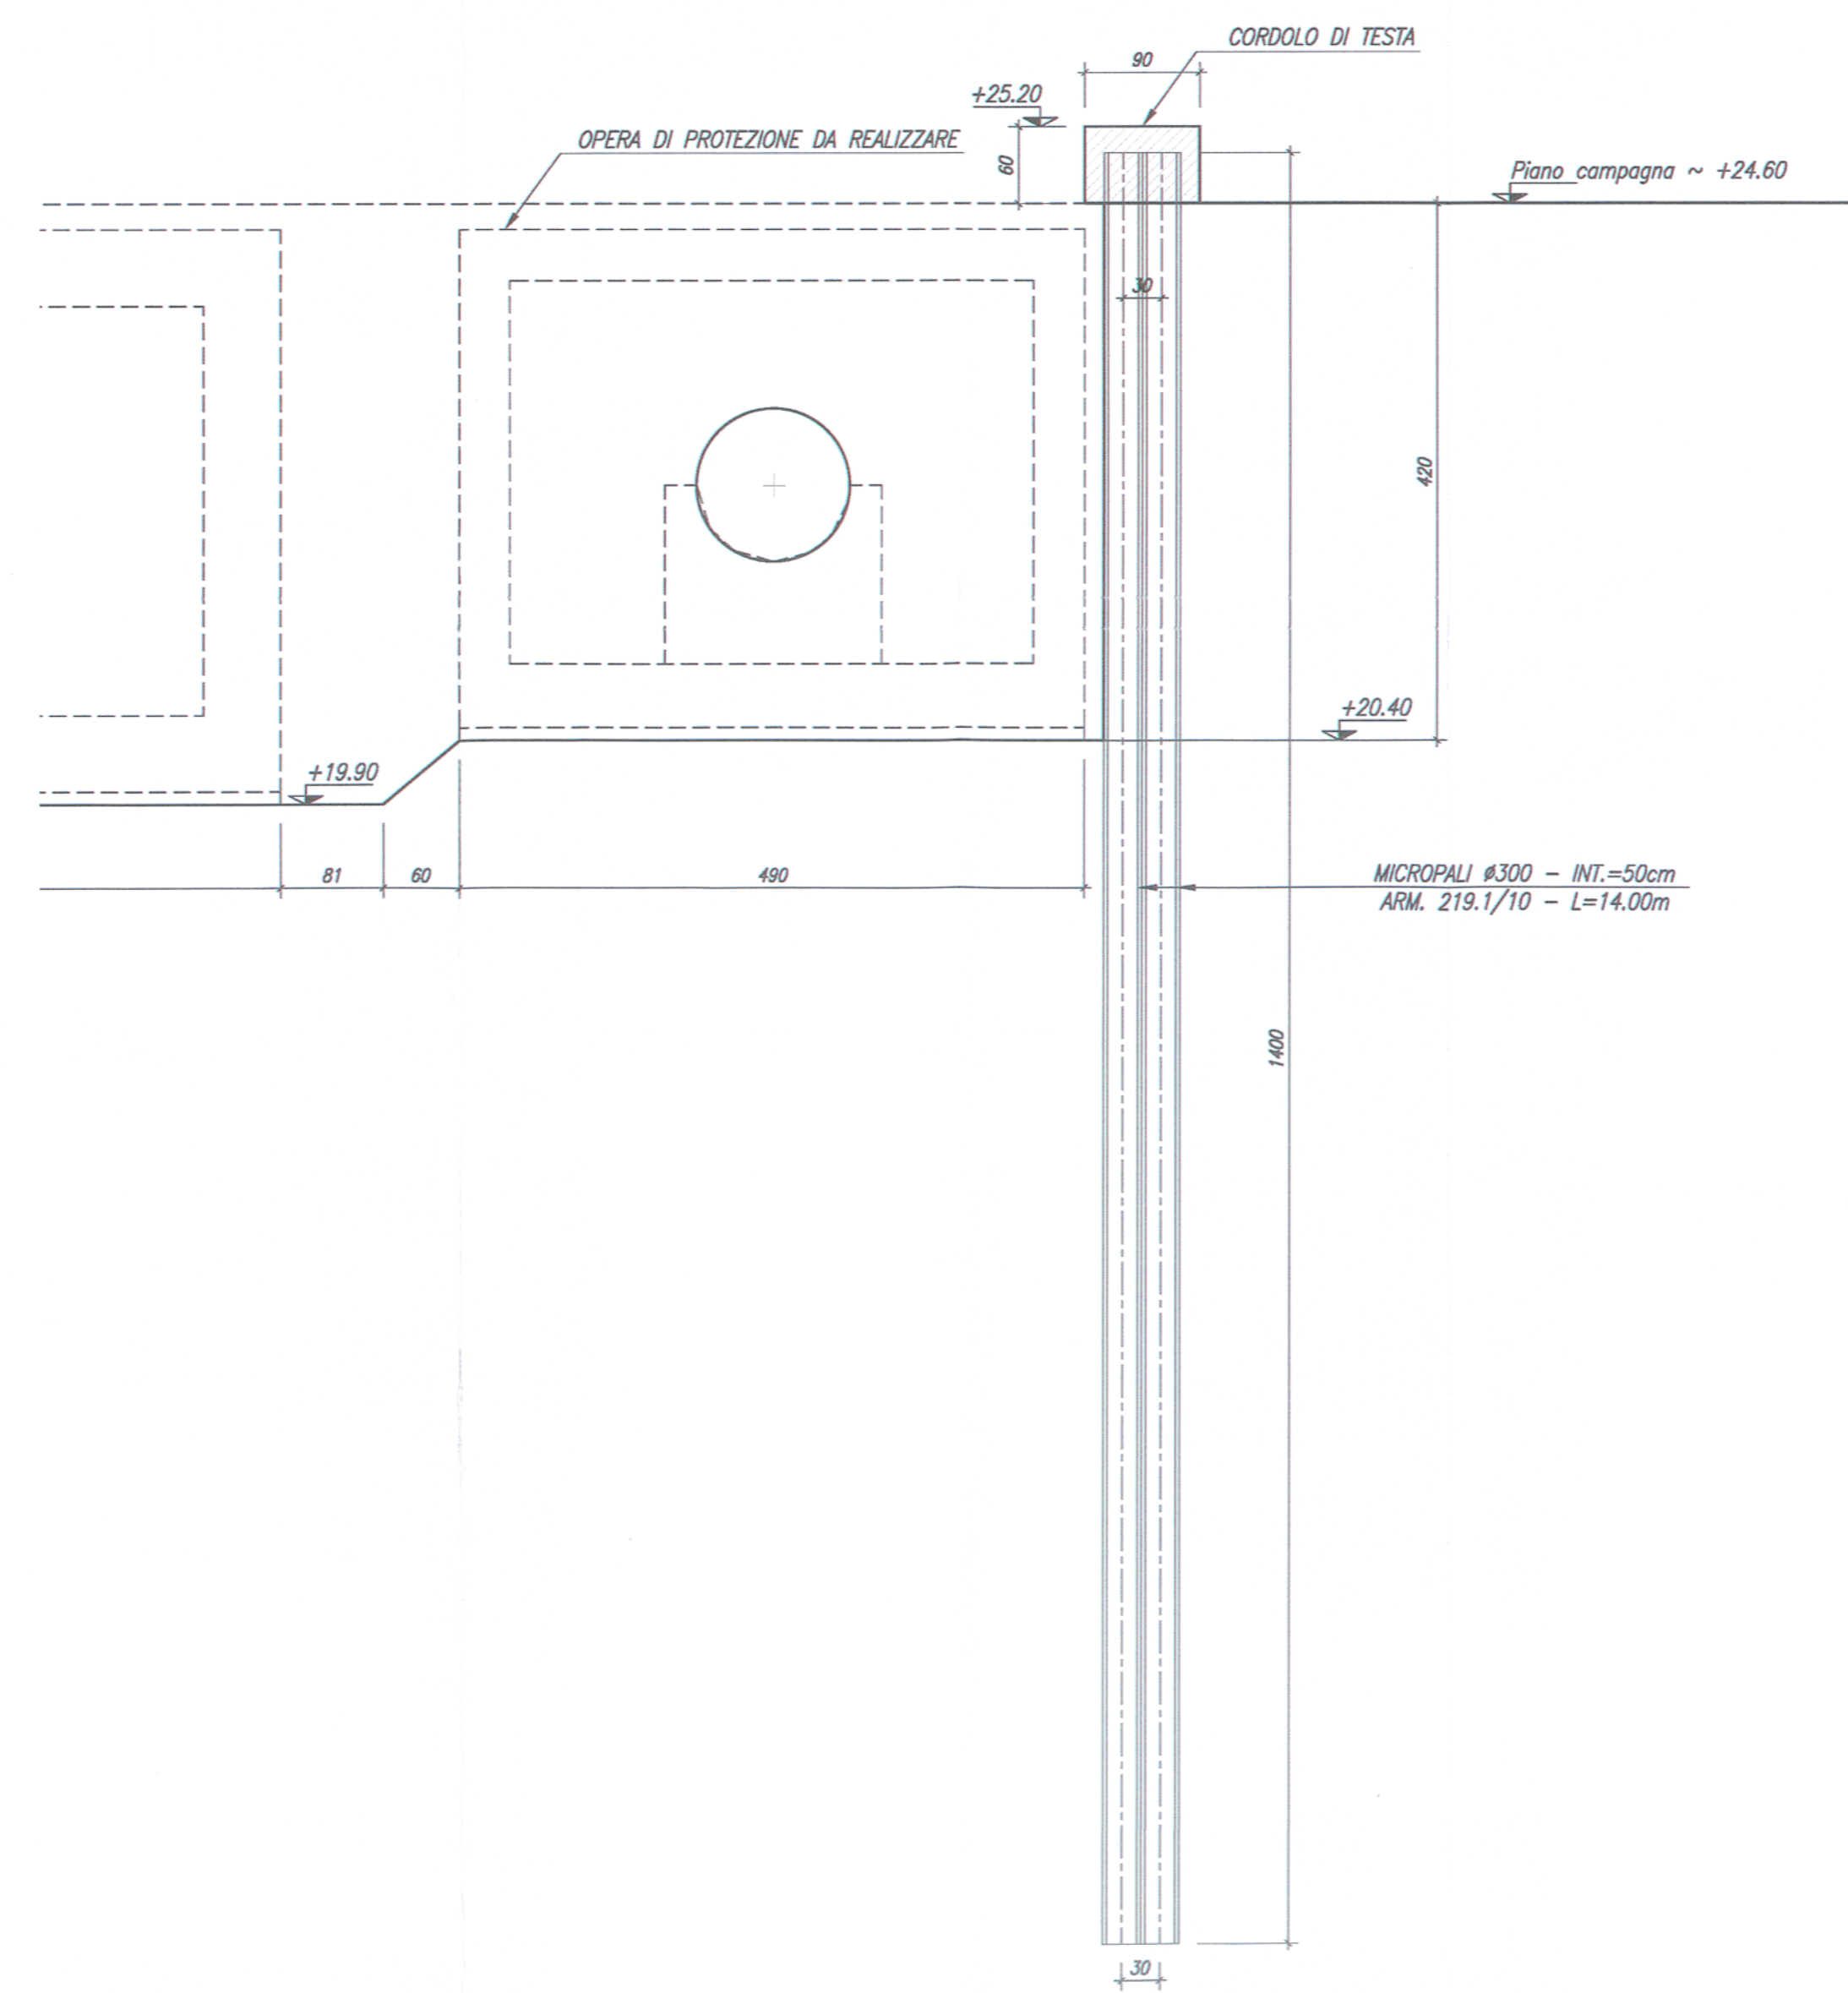

OPERA PROVVISORIALE SEZIONE TIPO B-B
1:50

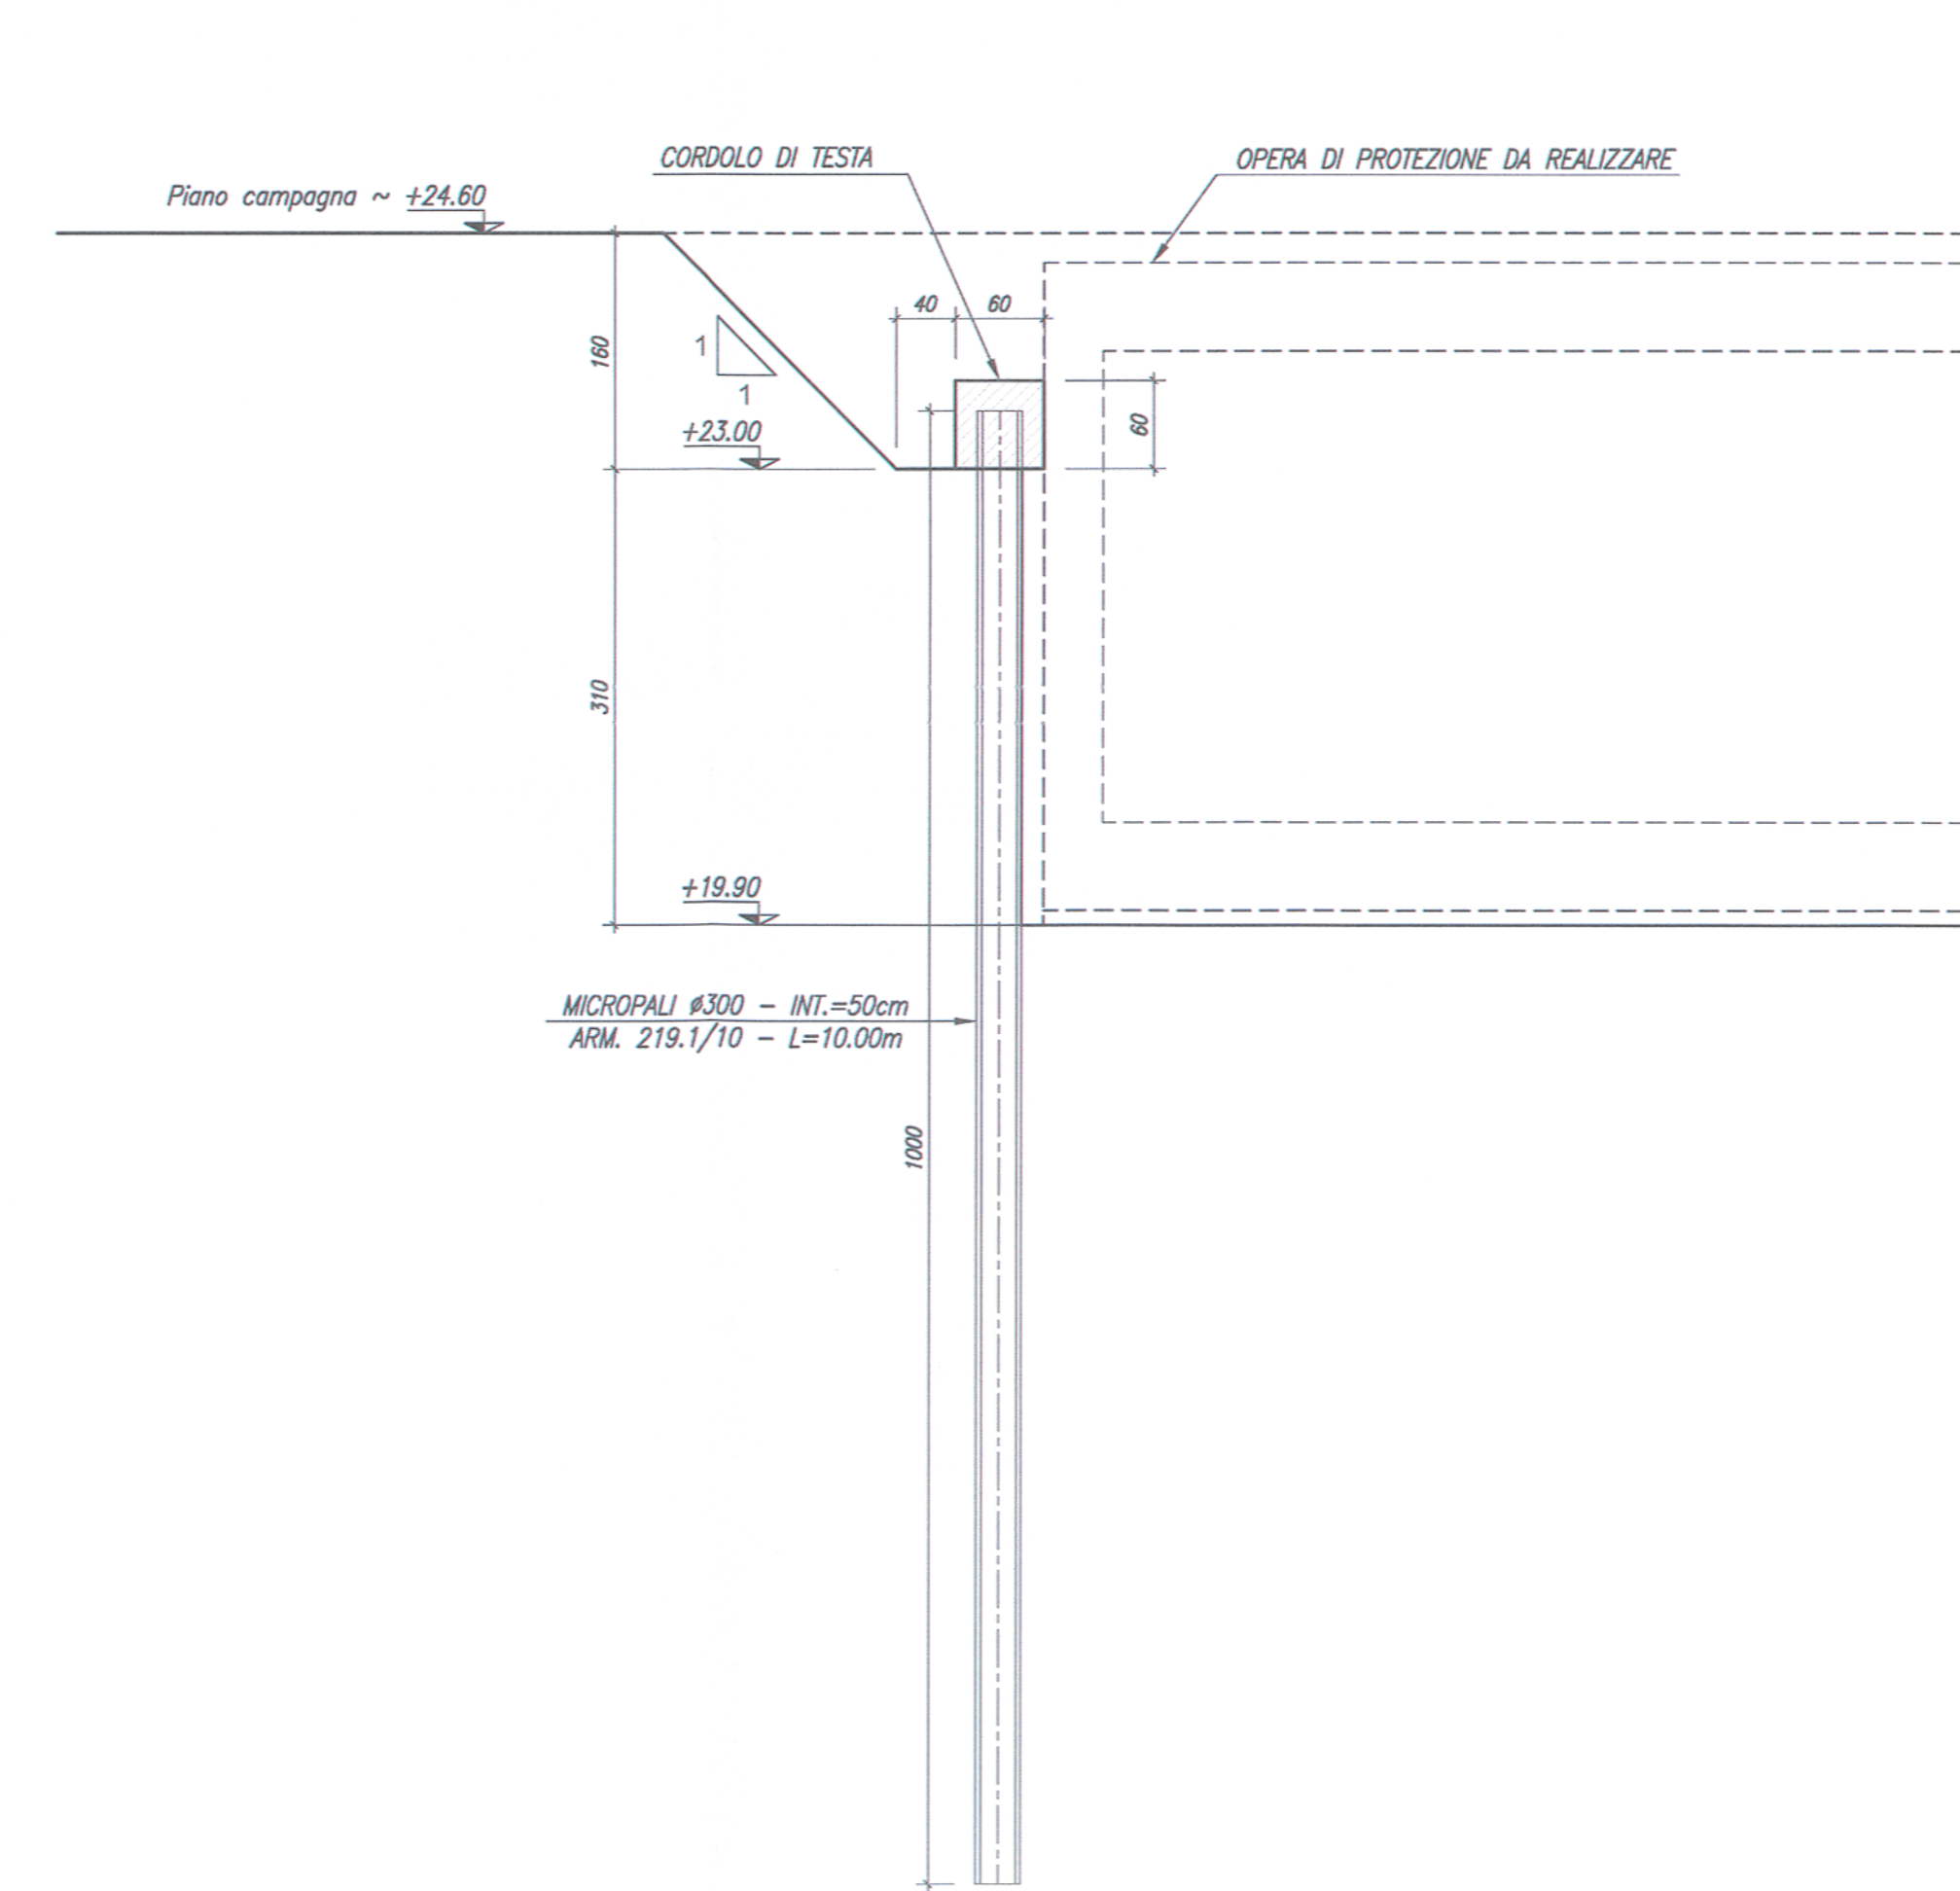

NOTE

- PER LA ZONA DI TRANSIZIONE VEDERE ELABORATO NT0200078900000001_A.
- PER LE MODIFICHE SULLE ANNOTAZIONI E LA TABELLA INTERNA VEDERE ELABORATO NT0200078900000001_A.
- PER I PARTICOLARI COSTRUTTIVI VEDERE GLI ELABORATI NT0200078900000001_A E NT0200078900000001_A.
- L'APPALTORE IN FASE DI PROGETTO ESECUTIVO DOVRA' RILEVARE L'ESATTA POSIZIONE DELLE TUBAZIONI ESISTENTI.

COMMITTENTE:
RFI
RETE FERROVIARIA ITALIANA
GRUPPO FERROVIE DELLO STATO ITALIANE

PROGETTAZIONE:
ITALFERR
GRUPPO FERROVIE DELLO STATO ITALIANE

U.O. PRODUZIONE SUD E ISOLE

PROGETTO DEFINITIVO

LINEA AV MILANO - NAPOLI TRATTA ROMA - NAPOLI
VIABILITA' DI ACCESSO ALLA STAZIONE AV NAPOLI - AFRAGOLA
VIABILITA' DI CUI LETTERA b) DELL'ARTICOLO 6 DELL'ACCORDO
PROCEDIMENTALE RFI - COMUNE DI AFRAGOLA DEL 22/06/2012

OPERE CIVILI MINORI

Opere di sostegno
Paratie micropali opera di protezione acquedotto Serino

COMMESSA LOTTO FASE ENTE TIPO DOC. OPERA/DISCIPLINA PROGR. REV.

N7D2 01 D 78 BZ OC0000 001 A

Rev.	Descrizione	Redatto	Data	Verificato	Data	Approvato	Data	Approvato	Data
A	Emissione esecutiva	A. Inglesi	aprile 2016	D. Basso	aprile 2016	M. M. M.	aprile 2016	D. Tognoli	aprile 2016