


### LEGENDA

	Sezione di coltivo		Sezione di dislivello
	Direzione acque di piattaforma in rettilineo		Direzione acque di piattaforma in curva
	Fosso di guardia Tipo : L <sub>1</sub> -[m]; i <sub>1</sub> -[%]		
	Fosso drenante Tipo : L <sub>1</sub> -[m]		
	Trincea drenante Tipo : L <sub>1</sub> -[m]		
	Caditoia a fessura		
	Caditoia a nastro		
	Tubazione DN200; i <sub>1</sub> -[%]		
	Tubazione DN250; i <sub>1</sub> -[%]		
	Tubazione DN315; i <sub>1</sub> -[%]		
	Tubazione DN400; i <sub>1</sub> -[%]		
	Tubazione DN800; i <sub>1</sub> -[%]		
	Caditoia a bocca di lupo		Griglia carrabile
	Caditoia a tre lati		Embrici
	Caditoia a quattro lati		Recapito finale
	Pozzetto		Impianto di prima pioggia
	Cordolo		

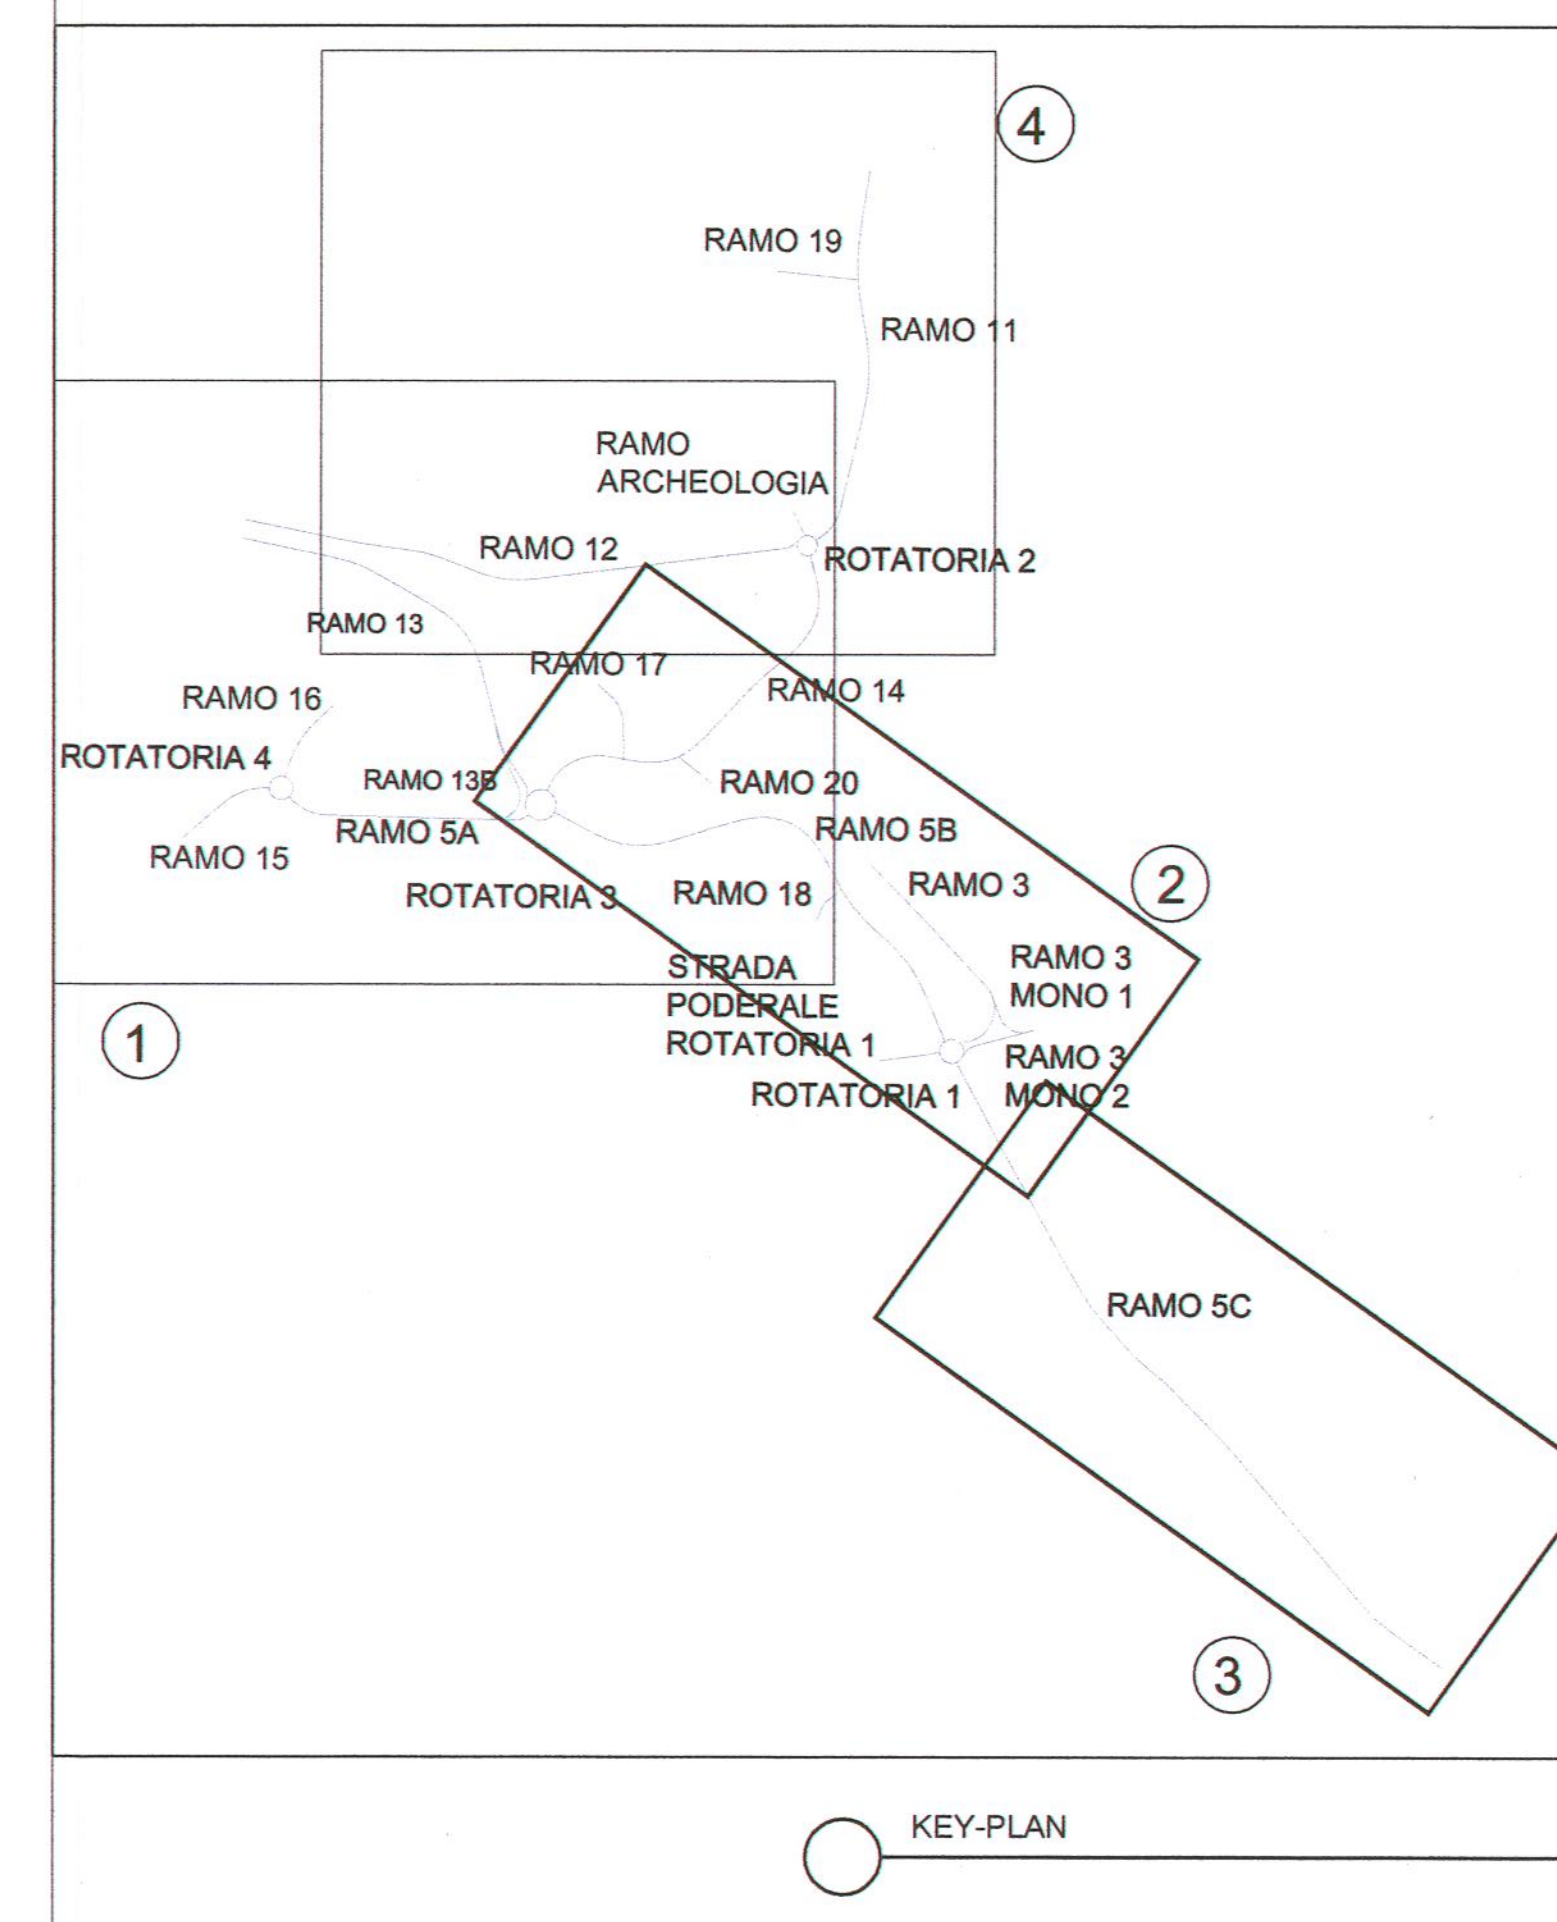

COMMITTENTE: **RFI**  
**RETE FERROVIARIA ITALIANA**  
 GRUPPO FERROVIE DELLO STATO ITALIANE

PROGETTAZIONE: **ITALFERR**  
 GRUPPO FERROVIE DELLO STATO ITALIANE

**U.O. CORPO STRADALE E GEOTECNICA**

**PROGETTO DEFINITIVO**

**LINEA AV MILANO - NAPOLI TRATTA ROMA - NAPOLI**  
**VIABILITA' DI ACCESSO ALLA STAZIONE AV NAPOLI - AFRAGOLA**  
**VIABILITA' DI CUI LETTERA b) DELL'ARTICOLO 6 DELL'ACCORDO**  
**PROCEDIMENTALE RFI - COMUNE DI AFRAGOLA DEL 22/06/2012**

IDRAULICA

Planimetria idraulica - Tav. 2 di 3

SCALA: 1:1000

COMMESSA	LOTTO	FASE	ENTE	TIPO DOC.	OPERADISCIPLINA	PROGR.	REV.
N7D2	01	D	11	P7	I00002	002	A

Rev.	Descrizione	Redatto	Data	Verificato	Data	Approvato	Data	Autorizzato Data
A	Emissione esecutiva	N. Di Marchi	apr 2016	F. Gatti	apr 2016	F. Gatti	apr 2016	F. Gatti apr 2016

File: N7D201D1P7I00002002A.dwg

n. Etab.: 139