

LEGENDA

Tracciato di progetto
 Confini comunali


Sistema infrastrutturale

Viabilità

- Autostrada A1
- Asse Mediano

Rete ferroviaria

- Linea ferroviaria
- Alta Velocità
- Variante Cancellò

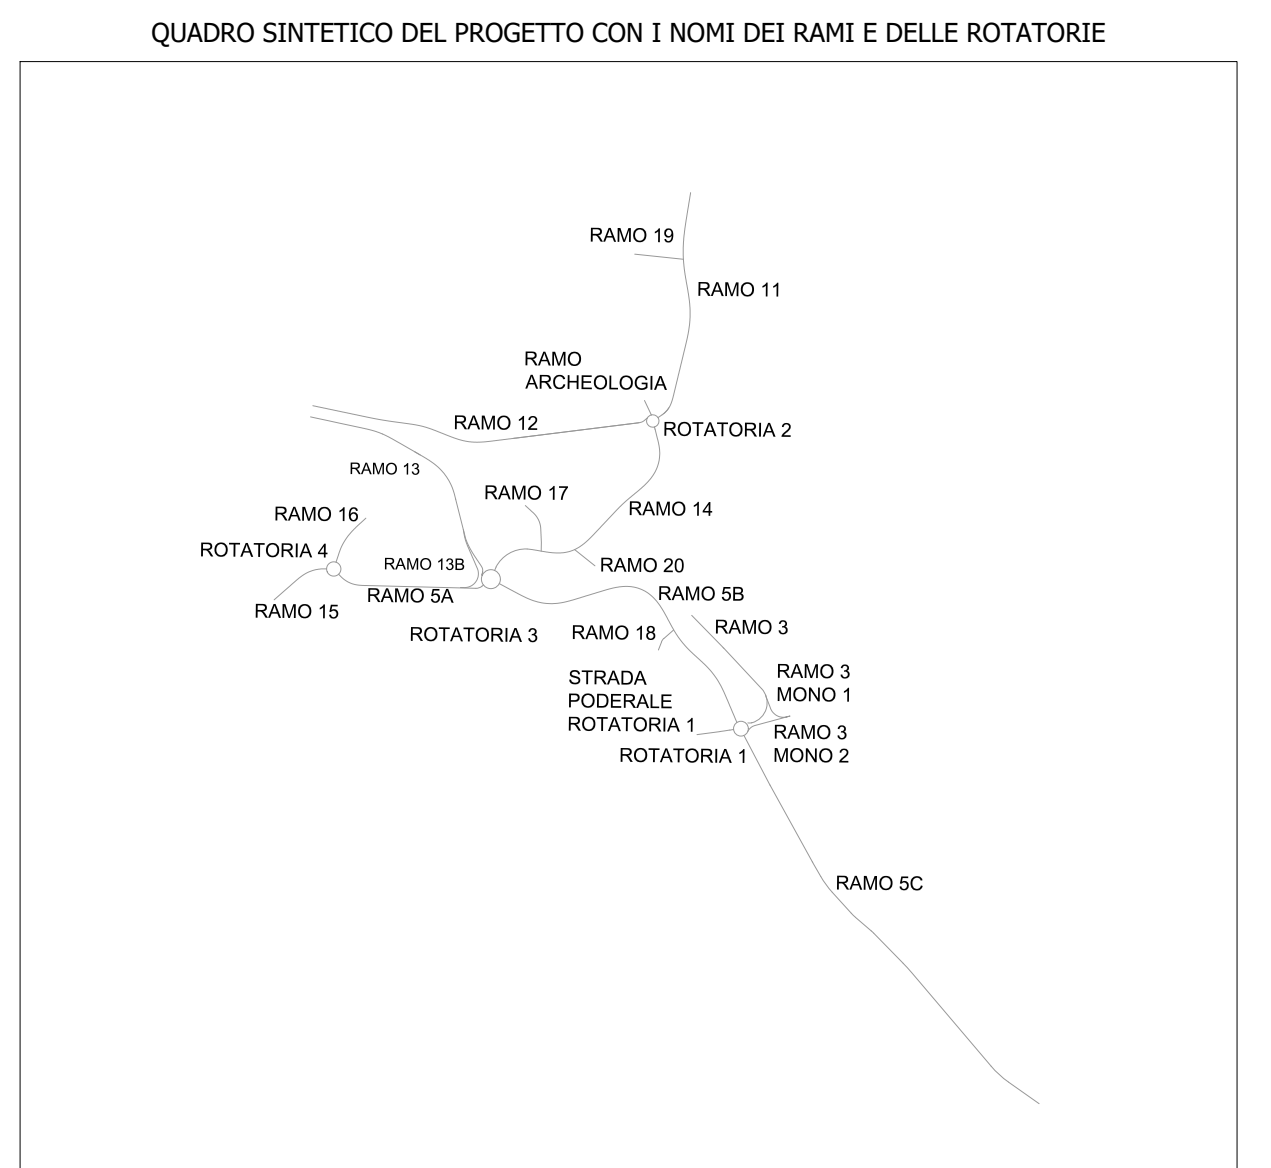

COMMITTENTE:

PROGETTAZIONE:

U.O. ARCHITETTURA, AMBIENTE E TERRITORIO

PROGETTO DEFINITIVO

**LINEA AV MILANO - NAPOLI TRATTA ROMA - NAPOLI
 VIABILITA' DI ACCESSO ALLA STAZIONE AV NAPOLI - AFRAGOLA
 VIABILITA' DI CUI LETTERA b) DELL'ARTICOLO 6 DELL'ACCORDO
 PROCEDIMENTALE RFI - COMUNE DI AFRAGOLA DEL 22/06/2012**

STUDIO DI IMPATTO AMBIENTALE
 Corografia generale

SCALA:
 1:10.000

COMMESSA	LOTTO	FASE	ENTE	TIPO DOC.	OPERA/DISCIPLINA	PROGR.	REV.
N7D2	01	D	22	C4	SA0000	001	A

Rev.	Descrizione	Redatto	Data	Verificato	Data	Approvato	Data	Autorizzato Data
A	Emissione esecutiva	F. Ventura	Gennaio 2021	G. Dal Pozzo	Gennaio 2021	M. D'Avino	Gennaio 2021	D. Ludovici Genigno 2021