CARPENTERIA
PROFILO LONGITUDINALE
Scala 1:50

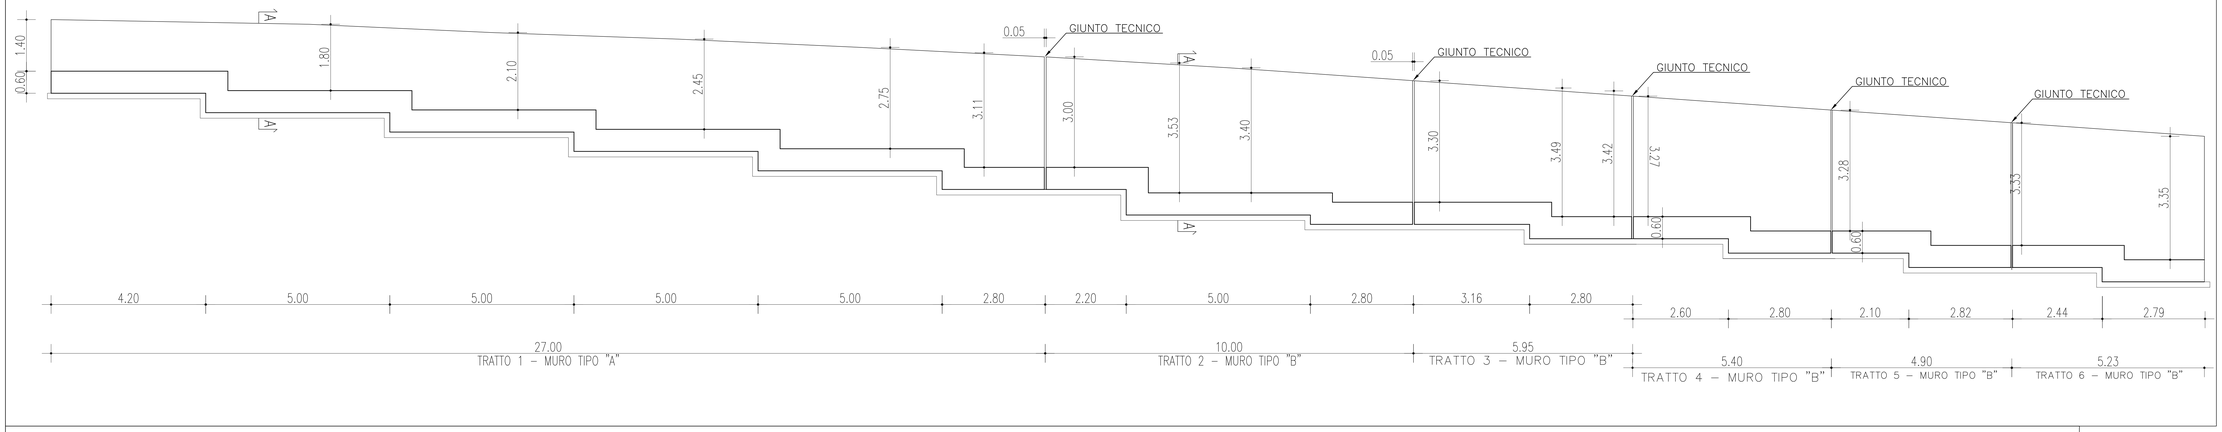

TRATTO 1

ARMATURA MENSOLA

PROFILO LONGITUDINALE
Scala 1:50

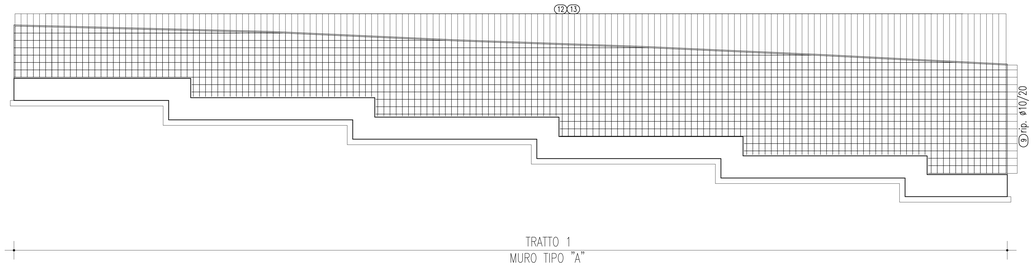

TRATTO 1
MURO TIPO "A"

PIANTA
Scala 1:50

PIANTA
Scala 1:50

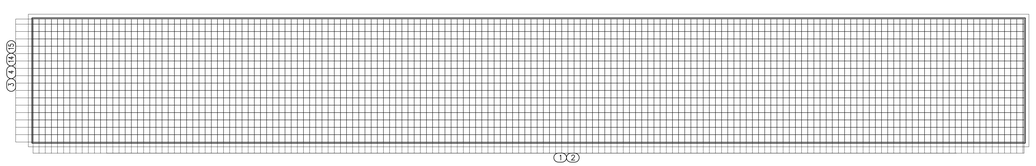

ARMATURA FONDAZIONE

PROFILO LONGITUDINALE
Scala 1:50

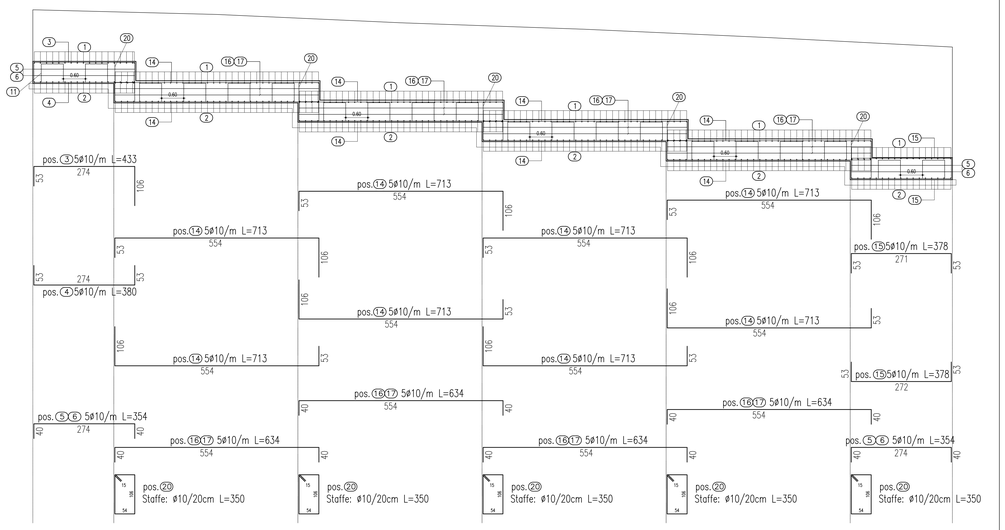

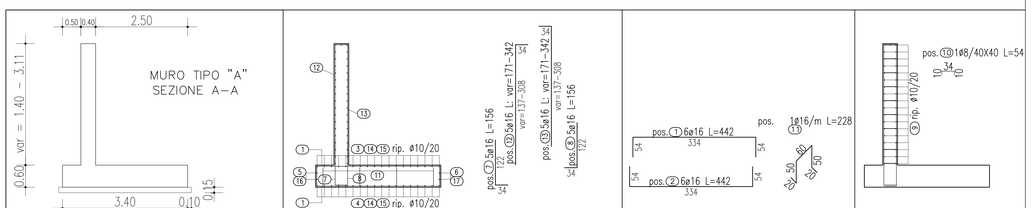

CALCESTRUZZO (UNI EN 206–1):

MAGRONI:
- CLASSE DI RESISTENZA C12/15

PALI DI FONDAZIONE:
- CLASSE DI RESISTENZA C28/35 (UNI EN 206–1)
- CLASSE DI ESPOSIZIONE XC2 (UNI EN 206–1)
- CLASSE DI CONSISTENZA S3 (UNI 9418)
- COPRIFERRO 60mm
- GRANULOMETRIA MASSIMA DEGLI INERTI 30 MM (UNI 12620)

STRUTTURE DI FONDAZIONE MURI GETTATI IN OPERA:
- CLASSE DI RESISTENZA C28/35 (UNI EN 206–1)
- CLASSE DI ESPOSIZIONE XC2 (UNI EN 206–1)
- CLASSE DI CONSISTENZA S3 (UNI 9418)
- COPRIFERRO 40mm
- GRANULOMETRIA MASSIMA DEGLI INERTI 30 MM (UNI 12620)

STRUTTURE IN ELEVAZIONE CONTROTERRA GETTATE IN OPERA:
- CLASSE DI RESISTENZA C28/35 (UNI EN 206–1)
- CLASSE DI ESPOSIZIONE XC2 (UNI EN 206–1)
- CLASSE DI CONSISTENZA S3 (UNI 9418)
- COPRIFERRO 40mm
- GRANULOMETRIA MASSIMA DEGLI INERTI 30 MM (UNI 12620)

ACCIAIO PER C.A.:
- B 450 C Controllato in stabilimento soldabile

NOTA:
– Per i dettagli relativi alle opere idriche di inizio/fine muro, si rimanda agli elaborati specifici validi per tutte le opere

ANAS S.p.A.
DIREZIONE CENTRALE PROGRAMMAZIONE PROGETTAZIONE

PA 12/09
CORRIDOIO PLURIMODALE TIRRENICO - NORD EUROPA
ITINERARIO AGRIGENTO - CALTANISSETTA - A19
S.S. N° 640 "DI PORTO EMPEDOCLE"
AMMODERNAMENTO E ADEGUAMENTO ALLA CAT. B DEL D.M. 5.11.2001
Dal km 44+000 allo svincolo con l'A19

PROGETTO ESECUTIVO

Contraente Generale: Empedocle 2 s.c.p.a.

OPERE D'ARTE MINORI
MURI IN C.A.
MU.77 - Muro di controripa -
Carpenteria e armatura Tav 1/2

Codice Unico Progetto (CUP) : F91B09000070001
Codice Elaborato: PA12_09 - E 1 0 1 I N 2 4 1 MU 7 7 6 B X 2 1 4 A
Scala: VARIE

REV.	DATA	DESCRIZIONE	REDATTO	VERIFICATO	APPROVATO	AUTORIZZATO
A	Aprile 2011	EMISSIONE		M. LITI		P. PAGLINI

Responsabile del procedimento: Ing. MAURIZIO MARCIANTE

Il Progettista: Dott. Gian Luca Valenti – Ordine degli Ingegneri di Firenze n° 4332

Il Consulente per le opere ambientali: Dott. Ing. Tullio Adriani – Ordine degli Ingegneri di Firenze n° 1680

Dott. Geol. D'Angelo Maurizio N. 1807

Il Coordinatore per la sicurezza in fase di progett.: Ing. Alessandro Severi – Ordine degli Ingegneri di Roma n° 14853

Il Direttore dei lavori: Dott. Ing. Peppino Balsamo – Ordine degli Ingegneri di Roma n° 14440