


LEGENDA

Tracciato di progetto (linea con frecce)
 Confini comunali (linea tratteggiata)

CONCENTRAZIONE PM10 MEDIA ANNUALE (µg/mc)

- 0 - 1
- 1 - 3
- 3 - 5
- 5 - 7
- 7 - 9
- > 9

Quadro d'Unione

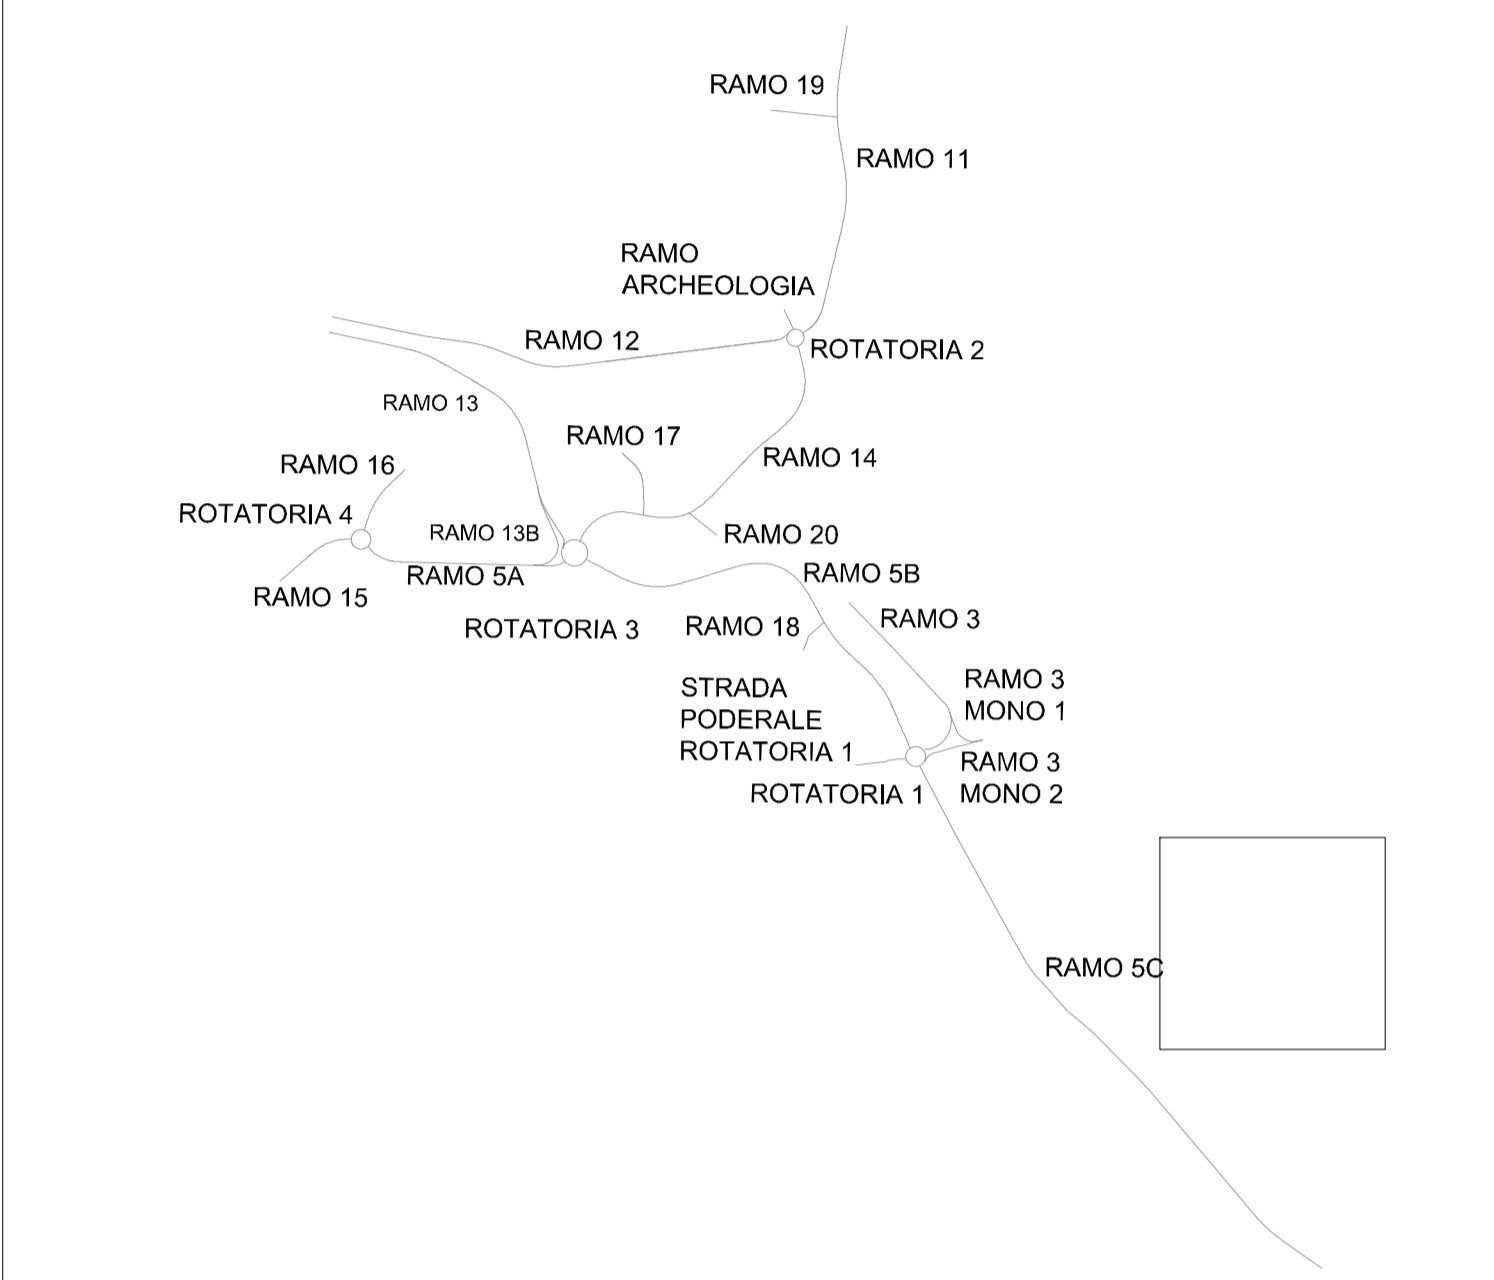

COMMITTENTE:

PROGETTAZIONE:

U.O. ARCHITETTURA, AMBIENTE E TERRITORIO

PROGETTO DEFINITIVO

**LINEA AV MILANO - NAPOLI TRATTA ROMA - NAPOLI
 VIABILITA' DI ACCESSO ALLA STAZIONE AV NAPOLI - AFRAGOLA
 VIABILITA' DI CUI LETTERA b) DELL'ARTICOLO 6 DELL'ACCORDO
 PROCEDIMENTALE RFI - COMUNE DI AFRAGOLA DEL 22/06/2012**

STUDIO DI IMPATTO AMBIENTALE
 Carta delle emissioni in atmosfera post operam PM10 - 2/2

SCALA: 1:2.000

COMMESSA LOTTO FASE ENTE TIPO DOC. OPERA/DISCIPLINA PROGR. REV.

N7D2 01 D 22 N6 SA000X 008 A

Rev.	Descrizione	Redatto	Data	Verificato	Data	Approvato	Data	Autorizzato Data
A	Emissione esecutiva	F. Ventura	Gennaio 2021	G. D'Allelli G. Dal Pozzo	Gennaio 2021	M. D'Avino	Gennaio 2021	D.Ludovici Gennaio 2021