

**LEGENDA**

Tracciato di progetto

Confini comunali

**Cantieri**

CO\_n. Cantieri operativi

CB Campo base

ATn. Aree tecniche

Quadro d'unione

CONCENTRAZIONE PM10 MEDIA ANNUALE (µg/mc)

0 - 2


2 - 4

4 - 6

6 - 8

8 - 9

> 9

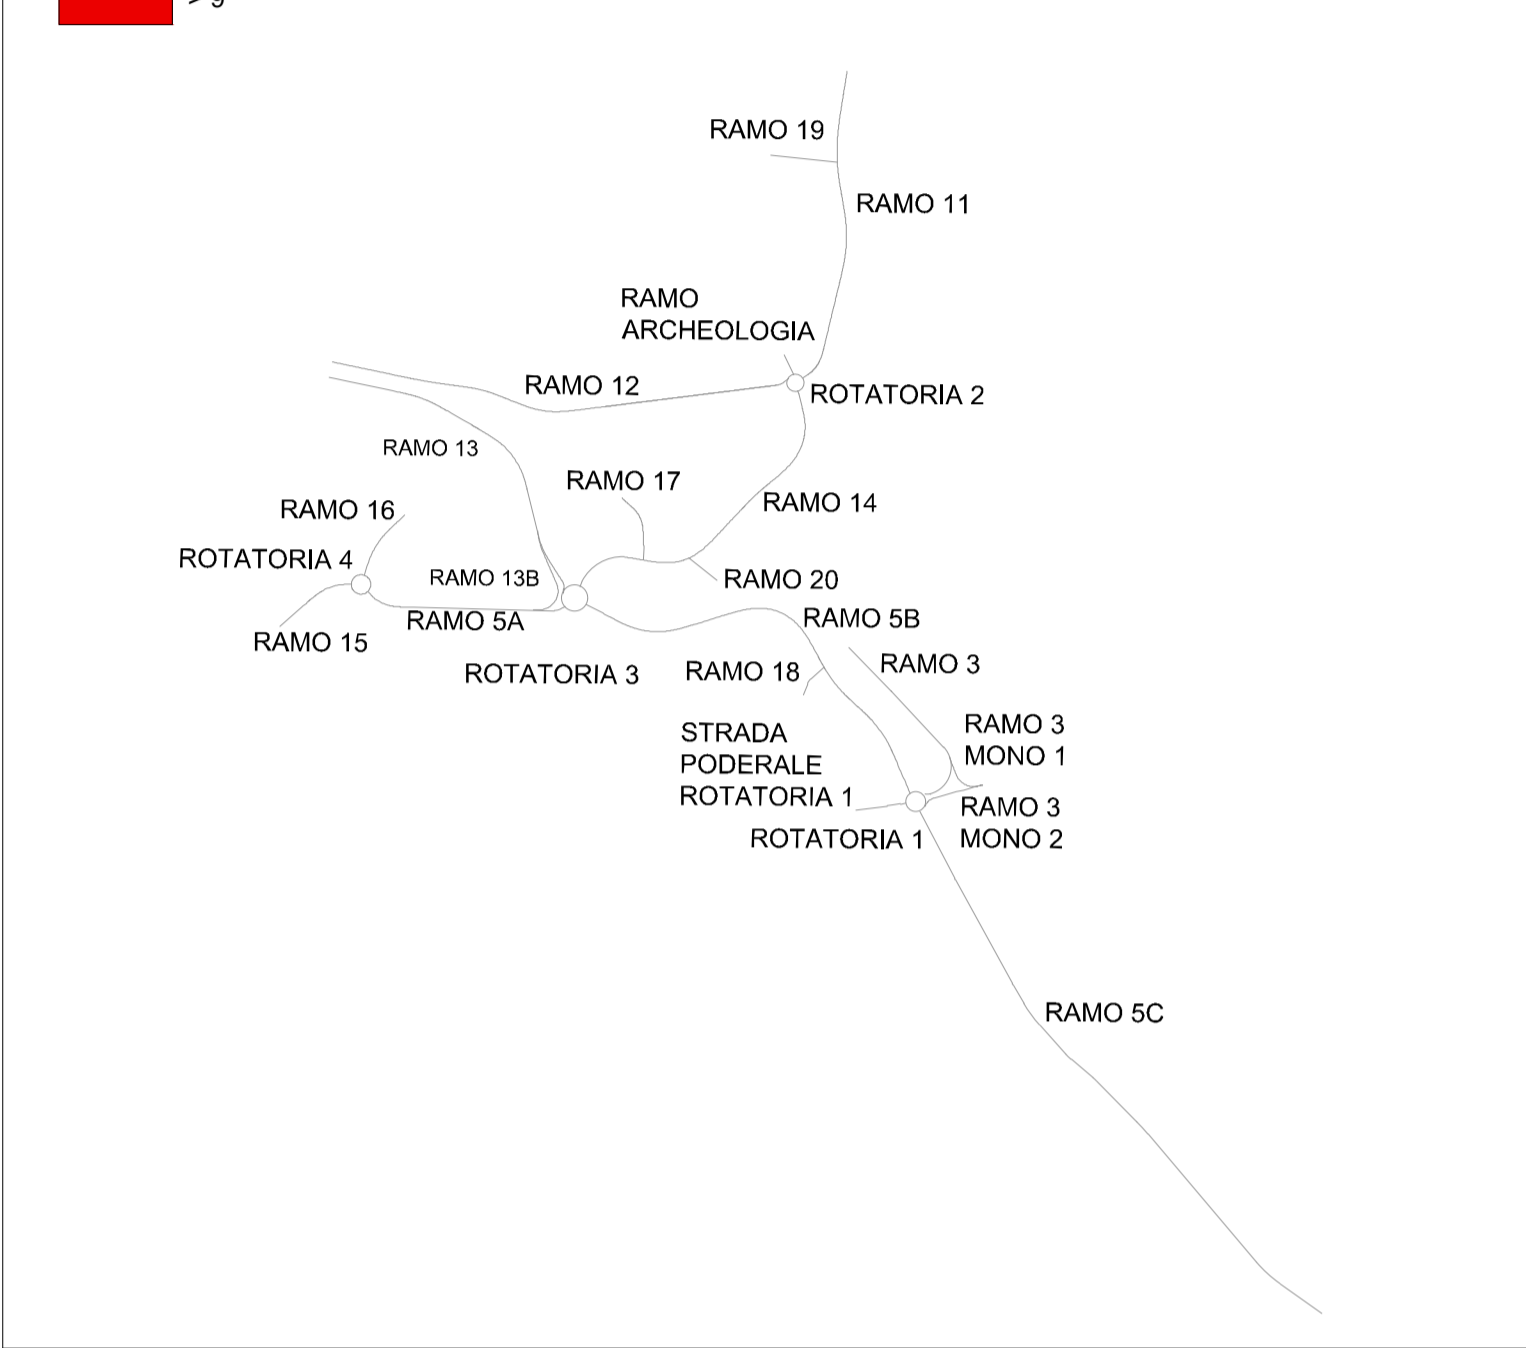

COMMITTENTE:

PROGETTAZIONE:

**U.O. ARCHITETTURA, AMBIENTE E TERRITORIO**

**PROGETTO DEFINITIVO**

**LINEA AV MILANO - NAPOLI TRATTA ROMA - NAPOLI  
VIABILITA' DI ACCESSO ALLA STAZIONE AV NAPOLI - AFRAGOLA  
VIABILITA' DI CUI LETTERA b) DELL'ARTICOLO 6 DELL'ACCORDO  
PROCEDIMENTALE RFI - COMUNE DI AFRAGOLA DEL 22/06/2012**

STUDIO DI IMPATTO AMBIENTALE  
Carta delle emissioni in atmosfera fase di Cantiere PM10 - 1/2

SCALA:  
1:2.000

COMMESSA LOTTO FASE ENTE TIPO DOC. OPERA/DISCIPLINA PROGR. REV.

N7D2 01 D 22 N6 SA000X 013 A

Rev.	Descrizione	Redatto	Data	Verificato	Data	Approvato	Data	Autorizzato Data
A	Emissione esecutiva	F. Ventura	Gennaio 2021	G. Dal Pozzo	Gennaio 2021	M. D'Avino	Gennaio 2021	D.Ludovici Gennaio 2021

File: N7D201D22N6SA000X013A.DWG

n. Elab.: