

LEGENDA

Tracciato di progetto
 Confini comunali


Cantieri

CO_n. Cantieri operativi CB Campo base ATn. Aree tecniche

CONCENTRAZIONE PM10 MEDIA ANNUALE (µg/mc)

0 - 2
 2 - 4
 4 - 6
 6 - 8
 8 - 9
 > 9

Quadro d'unione

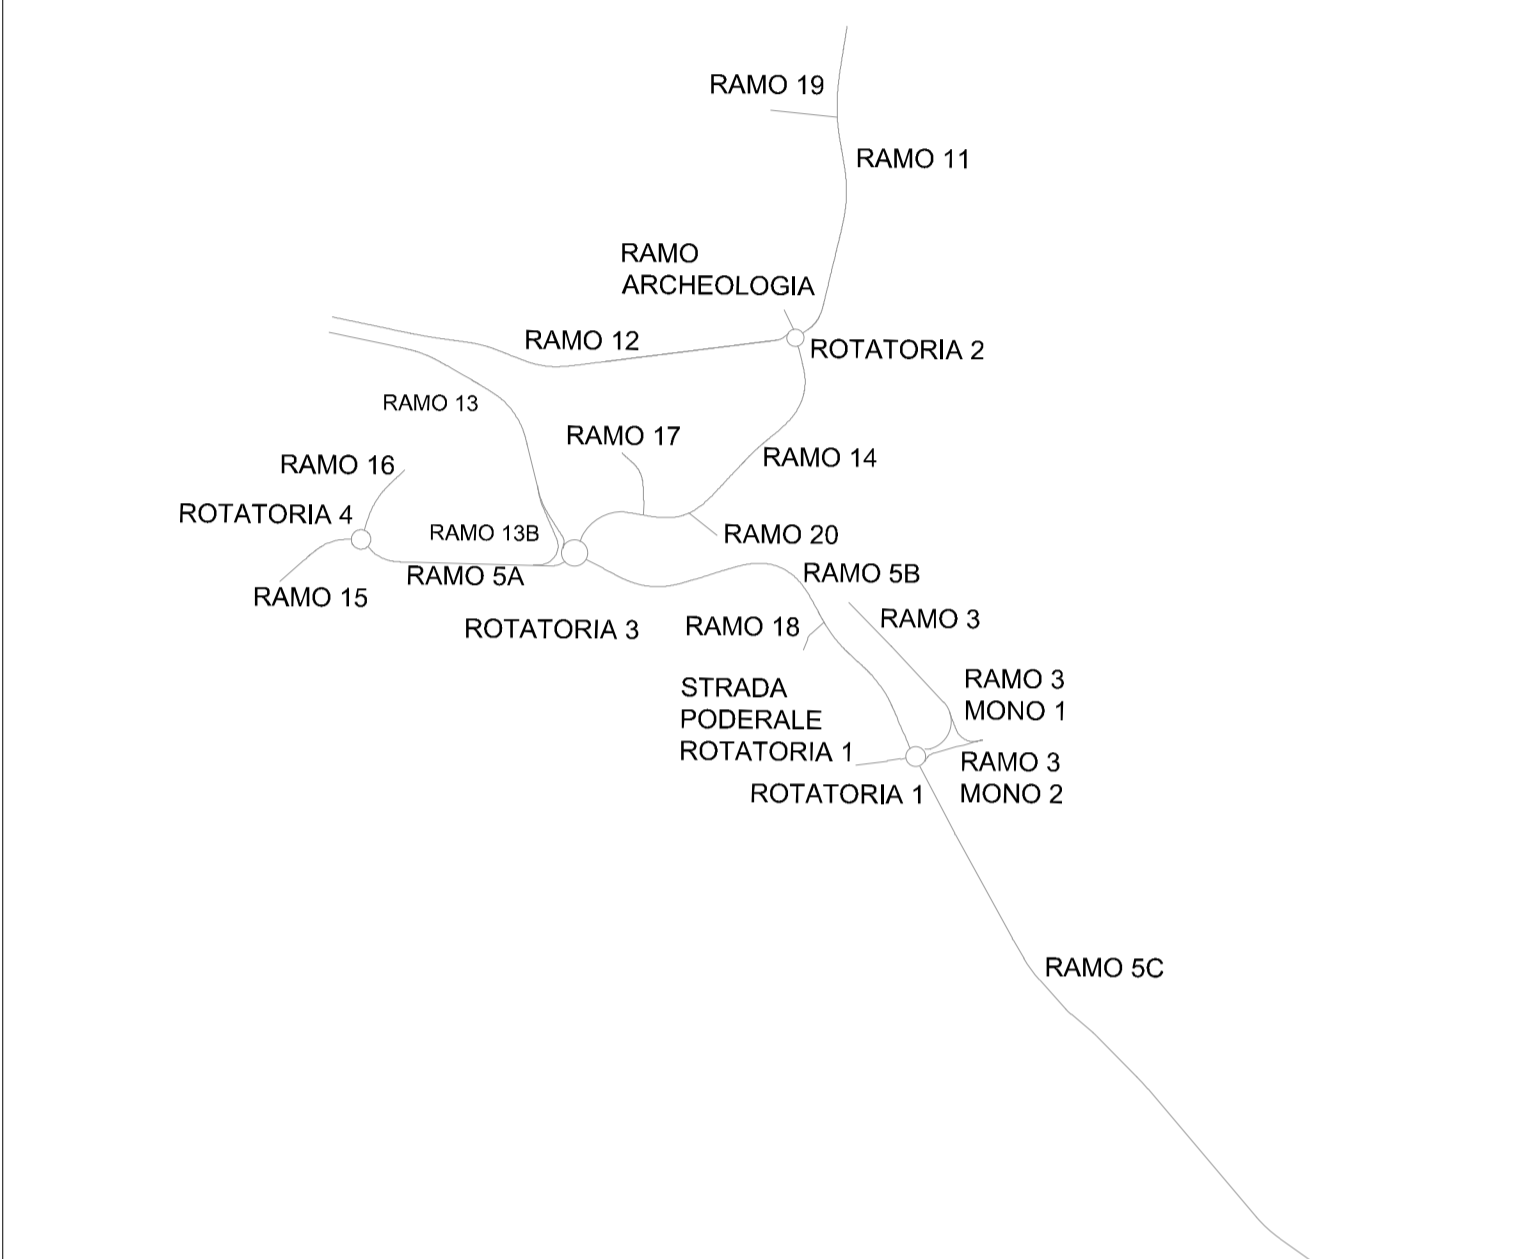

COMMITTENTE: **RFI** RETE FERROVIARIA ITALIANA GRUPPO FERROVIE DELLO STATO ITALIANE

PROGETTAZIONE: **ITALFERR** GRUPPO FERROVIE DELLO STATO ITALIANE

U.O. ARCHITETTURA, AMBIENTE E TERRITORIO

PROGETTO DEFINITIVO

LINEA AV MILANO - NAPOLI TRATTA ROMA - NAPOLI VIABILITA' DI ACCESSO ALLA STAZIONE AV NAPOLI - AFRAGOLA VIABILITA' DI CUI LETTERA b) DELL'ARTICOLO 6 DELL'ACCORDO PROCEDIMENTALE RFI - COMUNE DI AFRAGOLA DEL 22/06/2012

STUDIO DI IMPATTO AMBIENTALE
 Carta delle emissioni in atmosfera fase di Cantiere PM10 - 2/2

SCALA: 1:2.000

COMMESSA LOTTO FASE ENTE TIPO DOC. OPERA/DISCIPLINA PROGR. REV.
 N7D2 01 D 22 N6 SA000X 014 A

Rev.	Descrizione	Redatto	Data	Verificato	Data	Approvato	Data	Autorizzato Data
A	Emissione esecutiva	F. Ventura	Gennaio 2021	G. Dal Pozzo	Gennaio 2021	M. D'Avino	Gennaio 2021	D. Ludovici Gennaio 2021

ITAFERR S.p.A.
 Direzione Area Ambiente, Territorio e Infrastrutture
 Ufficio di Progetto
 n. 01619

File: N7D201D22N6SA000X014A.DWG n. Elab.: