


LEGENDA

Tracciato di progetto

Confini comunali

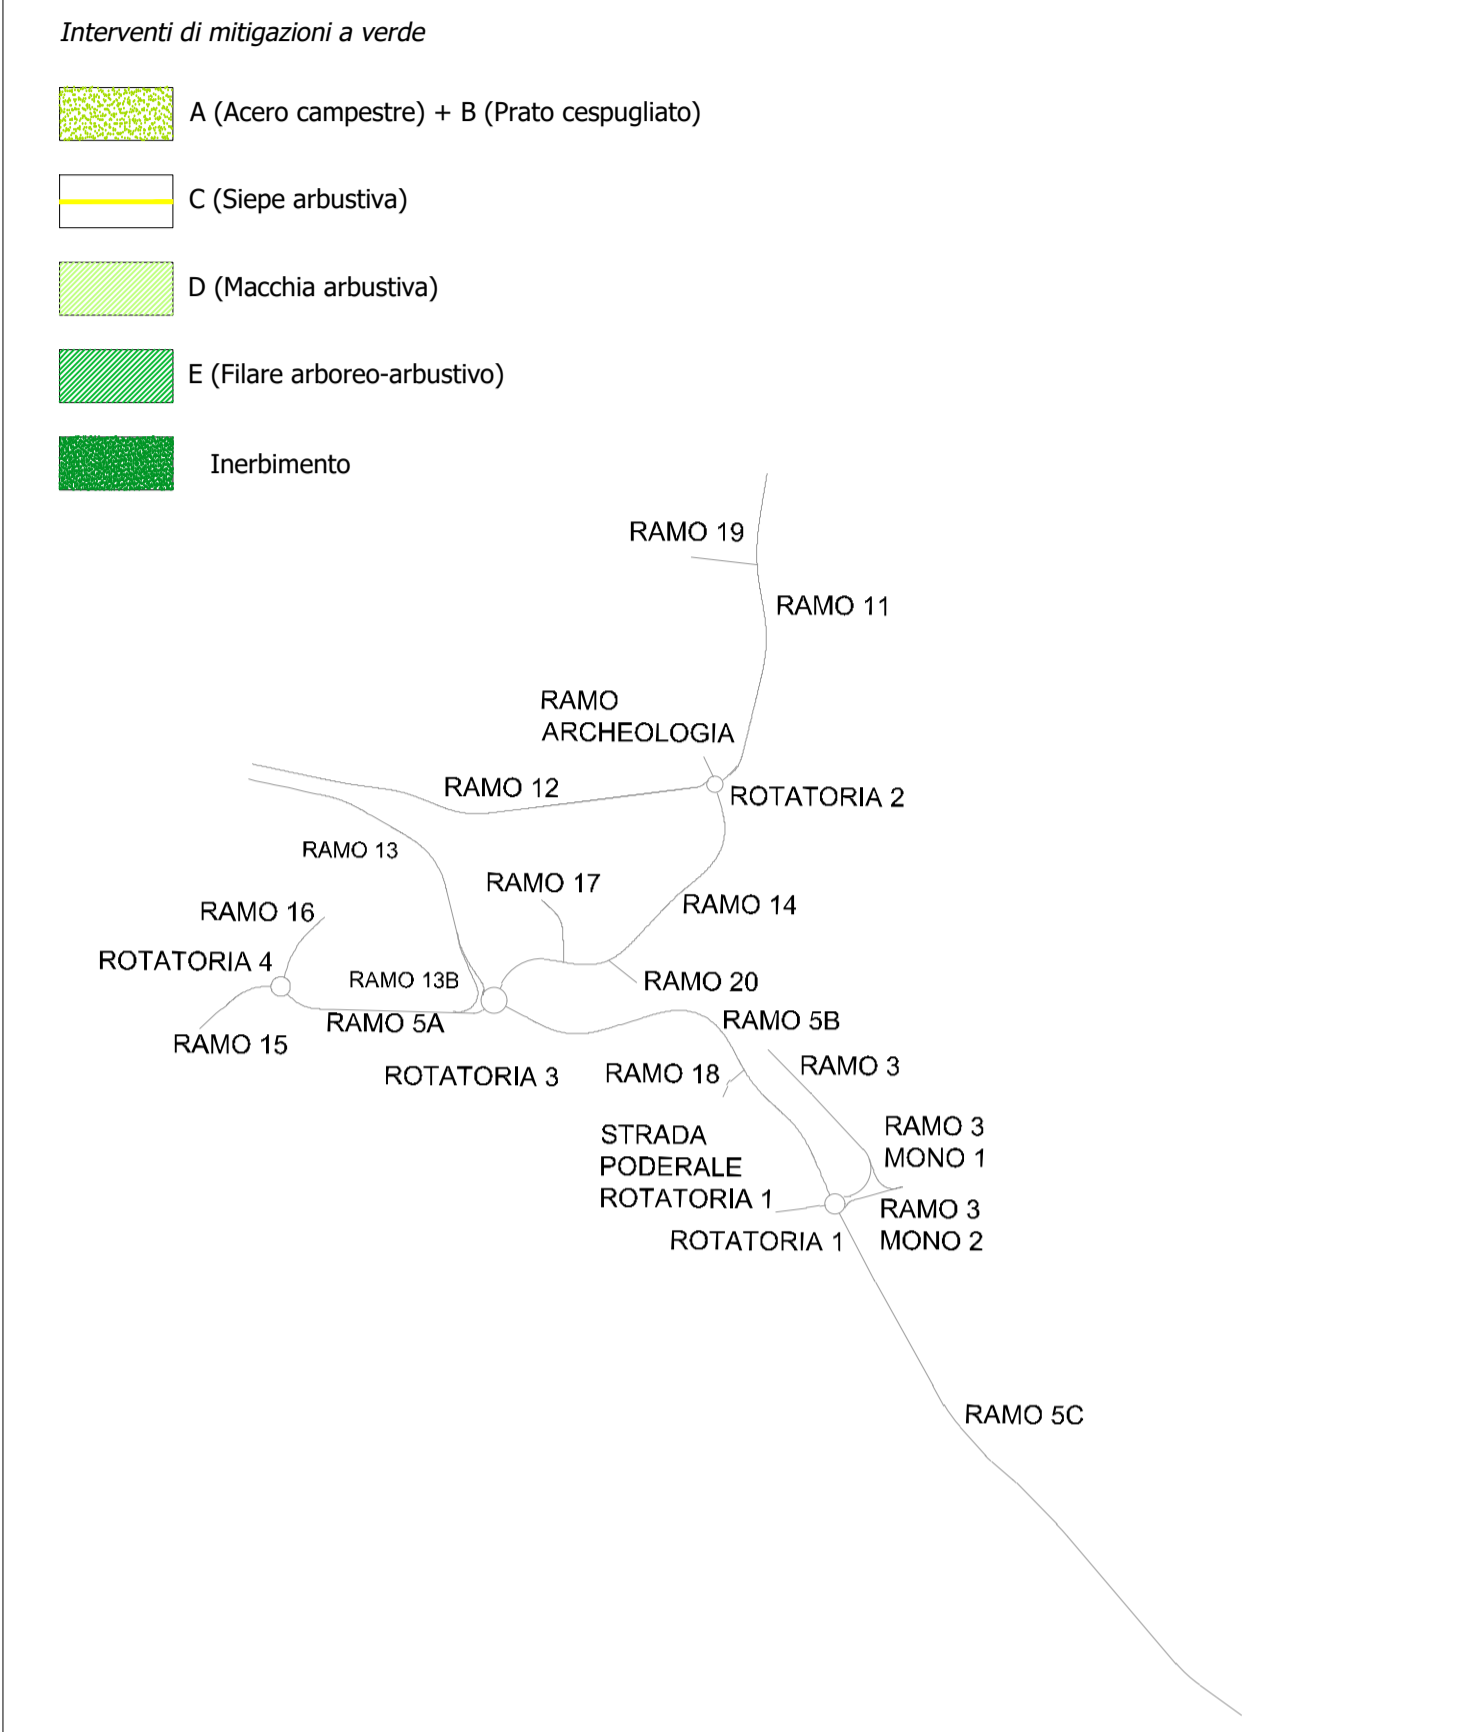

(A+B) ACERO CAMPESTRE + PRATO CESPUGLIATO
Superficie area di intervento 660 mq

ALBERI		N.
Ac	Acero campestre	3
ARBUSTI		N.
Vo	Palla di neve	26
	Viburnus opulus	

(A+B) ACERO CAMPESTRE + PRATO CESPUGLIATO
Superficie area di intervento 153 mq

ALBERI		N.
Ac	Acero campestre	1
ARBUSTI		N.
Vo	Palla di neve	52
	Viburnus opulus	

(A+B) ACERO CAMPESTRE + PRATO CESPUGLIATO
Superficie area di intervento 200 mq

ALBERI		N.
Ac	Acero campestre	1
ARBUSTI		N.
Vo	Palla di neve	63
	Viburnus opulus	

D1 MACCHIA ARBUSTIVA
Superficie area di intervento 65 mq

ARBUSTI		N.
Cs	Sanguinello	8
	Cornus sanguinea	7
Ps	Prugnolo selvatico	7
	Prunus spinosa	4
Cm	Biancospino	7
	Crataegus monogyna	7
Vt	Viburno	
	Viburnus tinus	

D2 MACCHIA ARBUSTIVA
Superficie area di intervento 104 mq

ARBUSTI		N.
Cs	Sanguinello	7
	Cornus sanguinea	8
Ps	Prugnolo selvatico	8
	Prunus spinosa	8
Cm	Biancospino	9
	Crataegus monogyna	
Vt	Viburno	
	Viburnus tinus	

C1 SIEPE ARBUSTIVA
Superficie area di intervento 39 mq

ARBUSTI		N.
Rc	Rosa canina	27

C2 SIEPE ARBUSTIVA
Superficie area di intervento 731 mq

ARBUSTI		N.
Rc	Rosa canina	512

COMMITTENTE:

PROGETTAZIONE:

U.O. ARCHITETTURA, AMBIENTE E TERRITORIO

PROGETTO DEFINITIVO

LINEA AV MILANO - NAPOLI TRATTA ROMA - NAPOLI
VIABILITA' DI ACCESSO ALLA STAZIONE AV NAPOLI - AFRAGOLA
VIABILITA' DI CUI LETTERA b) DELL'ARTICOLO 6 DELL'ACCORDO
PROCEDIMENTALE RFI - COMUNE DI AFRAGOLA DEL 22/06/2012

PROGETTO DELLE OPERE DI INSERIMENTO AMBIENTALE
Planimetria degli interventi di mitigazione a verde 1/2

SCALA: 1:2.000

COMMESSA	LOTTO	FASE	ENTE	TIPO DOC.	OPERA/DISCIPLINA	PROGR.	REV.
N7D2	01	D	22	PX	IA0002	001	A

Rev.	Descrizione	Redatto	Data	Verificato	Data	Approvato	Data	Autorizzato Data
A	Emissione esecutiva	C. Giuliani	Gennaio 2021	G. Dal Pozzo	Gennaio 2021	M. D'Avino	Gennaio 2021	D. Ludovici Gennaio 2021