


Riepilogo interventi a verde	
(A+B)1	Acero campetre + Prato cespugliato
n. tot	Specie
1	<i>Acer campestre</i>
73	<i>Viburnum opulus</i>
	Tot mq 254
C3	Siepe arbustiva
n. tot	Specie
20	<i>Rosa canina</i>
	Tot mq 29
D3	Macchia arbustiva
n. tot	Specie
20	<i>Cornus sanguinea</i>
22	<i>Prunus spinosa</i>
16	<i>Crataegus monogyna</i>
21	<i>Viburnum tinus</i>
	Tot mq 205

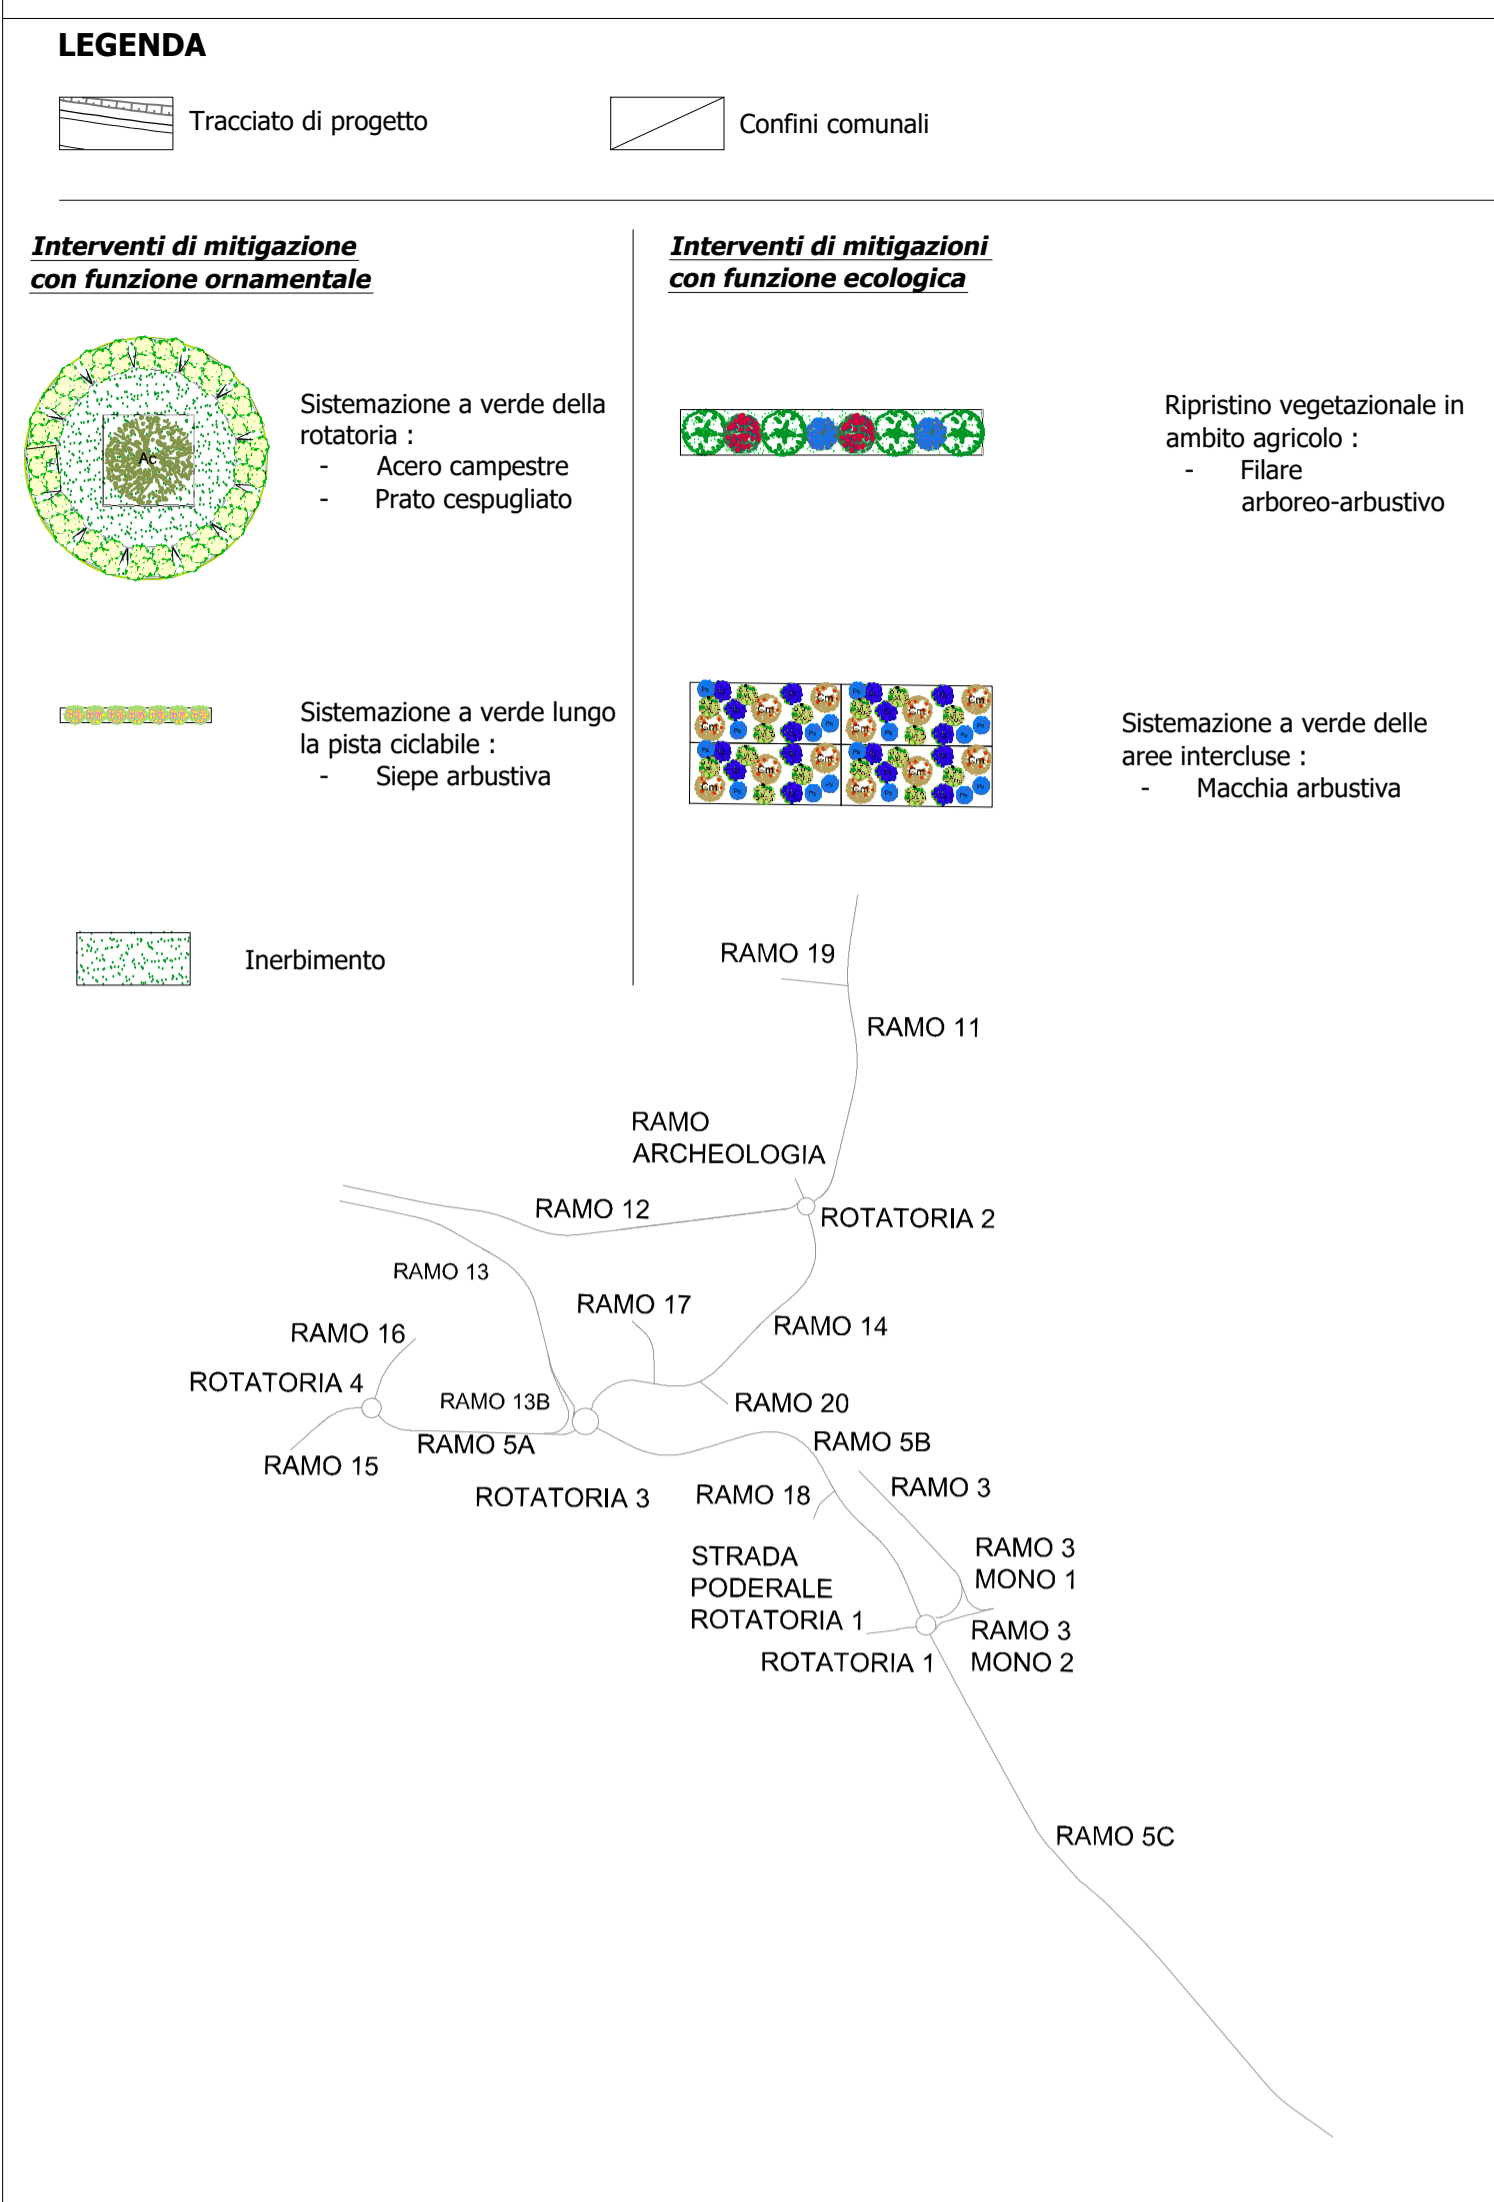

COMMITTENTE:

PROGETTAZIONE:

U.O. ARCHITETTURA, AMBIENTE E TERRITORIO

PROGETTO DEFINITIVO

**LINEA AV MILANO - NAPOLI TRATTA ROMA - NAPOLI
VIABILITA' DI ACCESSO ALLA STAZIONE AV NAPOLI - AFRAGOLA
VIABILITA' DI CUI LETTERA b) DELL'ARTICOLO 6 DELL'ACCORDO
PROCEDIMENTALE RFI - COMUNE DI AFRAGOLA DEL 22/06/2012**

PROGETTO DELLE OPERE DI INSERIMENTO AMBIENTALE
Planimetria di dettaglio delle opere a verde - 5/7

SCALA: 1:500

COMMESSA	LOTTO	FASE	ENTE	TIPO DOC.	OPERA/DISCIPLINA	PROGR.	REV.
N7D2	01	D	22	PX	IA0002	007	A

Rev.	Descrizione	Redatto	Data	Verificato	Data	Approvato	Data	Autorizzato Data
A	Emissione esecutiva	C. Giuliani	Gennaio 2021	G. Dajelli G. Del Pozzo	Gennaio 2021	M. D'Avino	Gennaio 2021	D. Ludovici Gennaio 2021