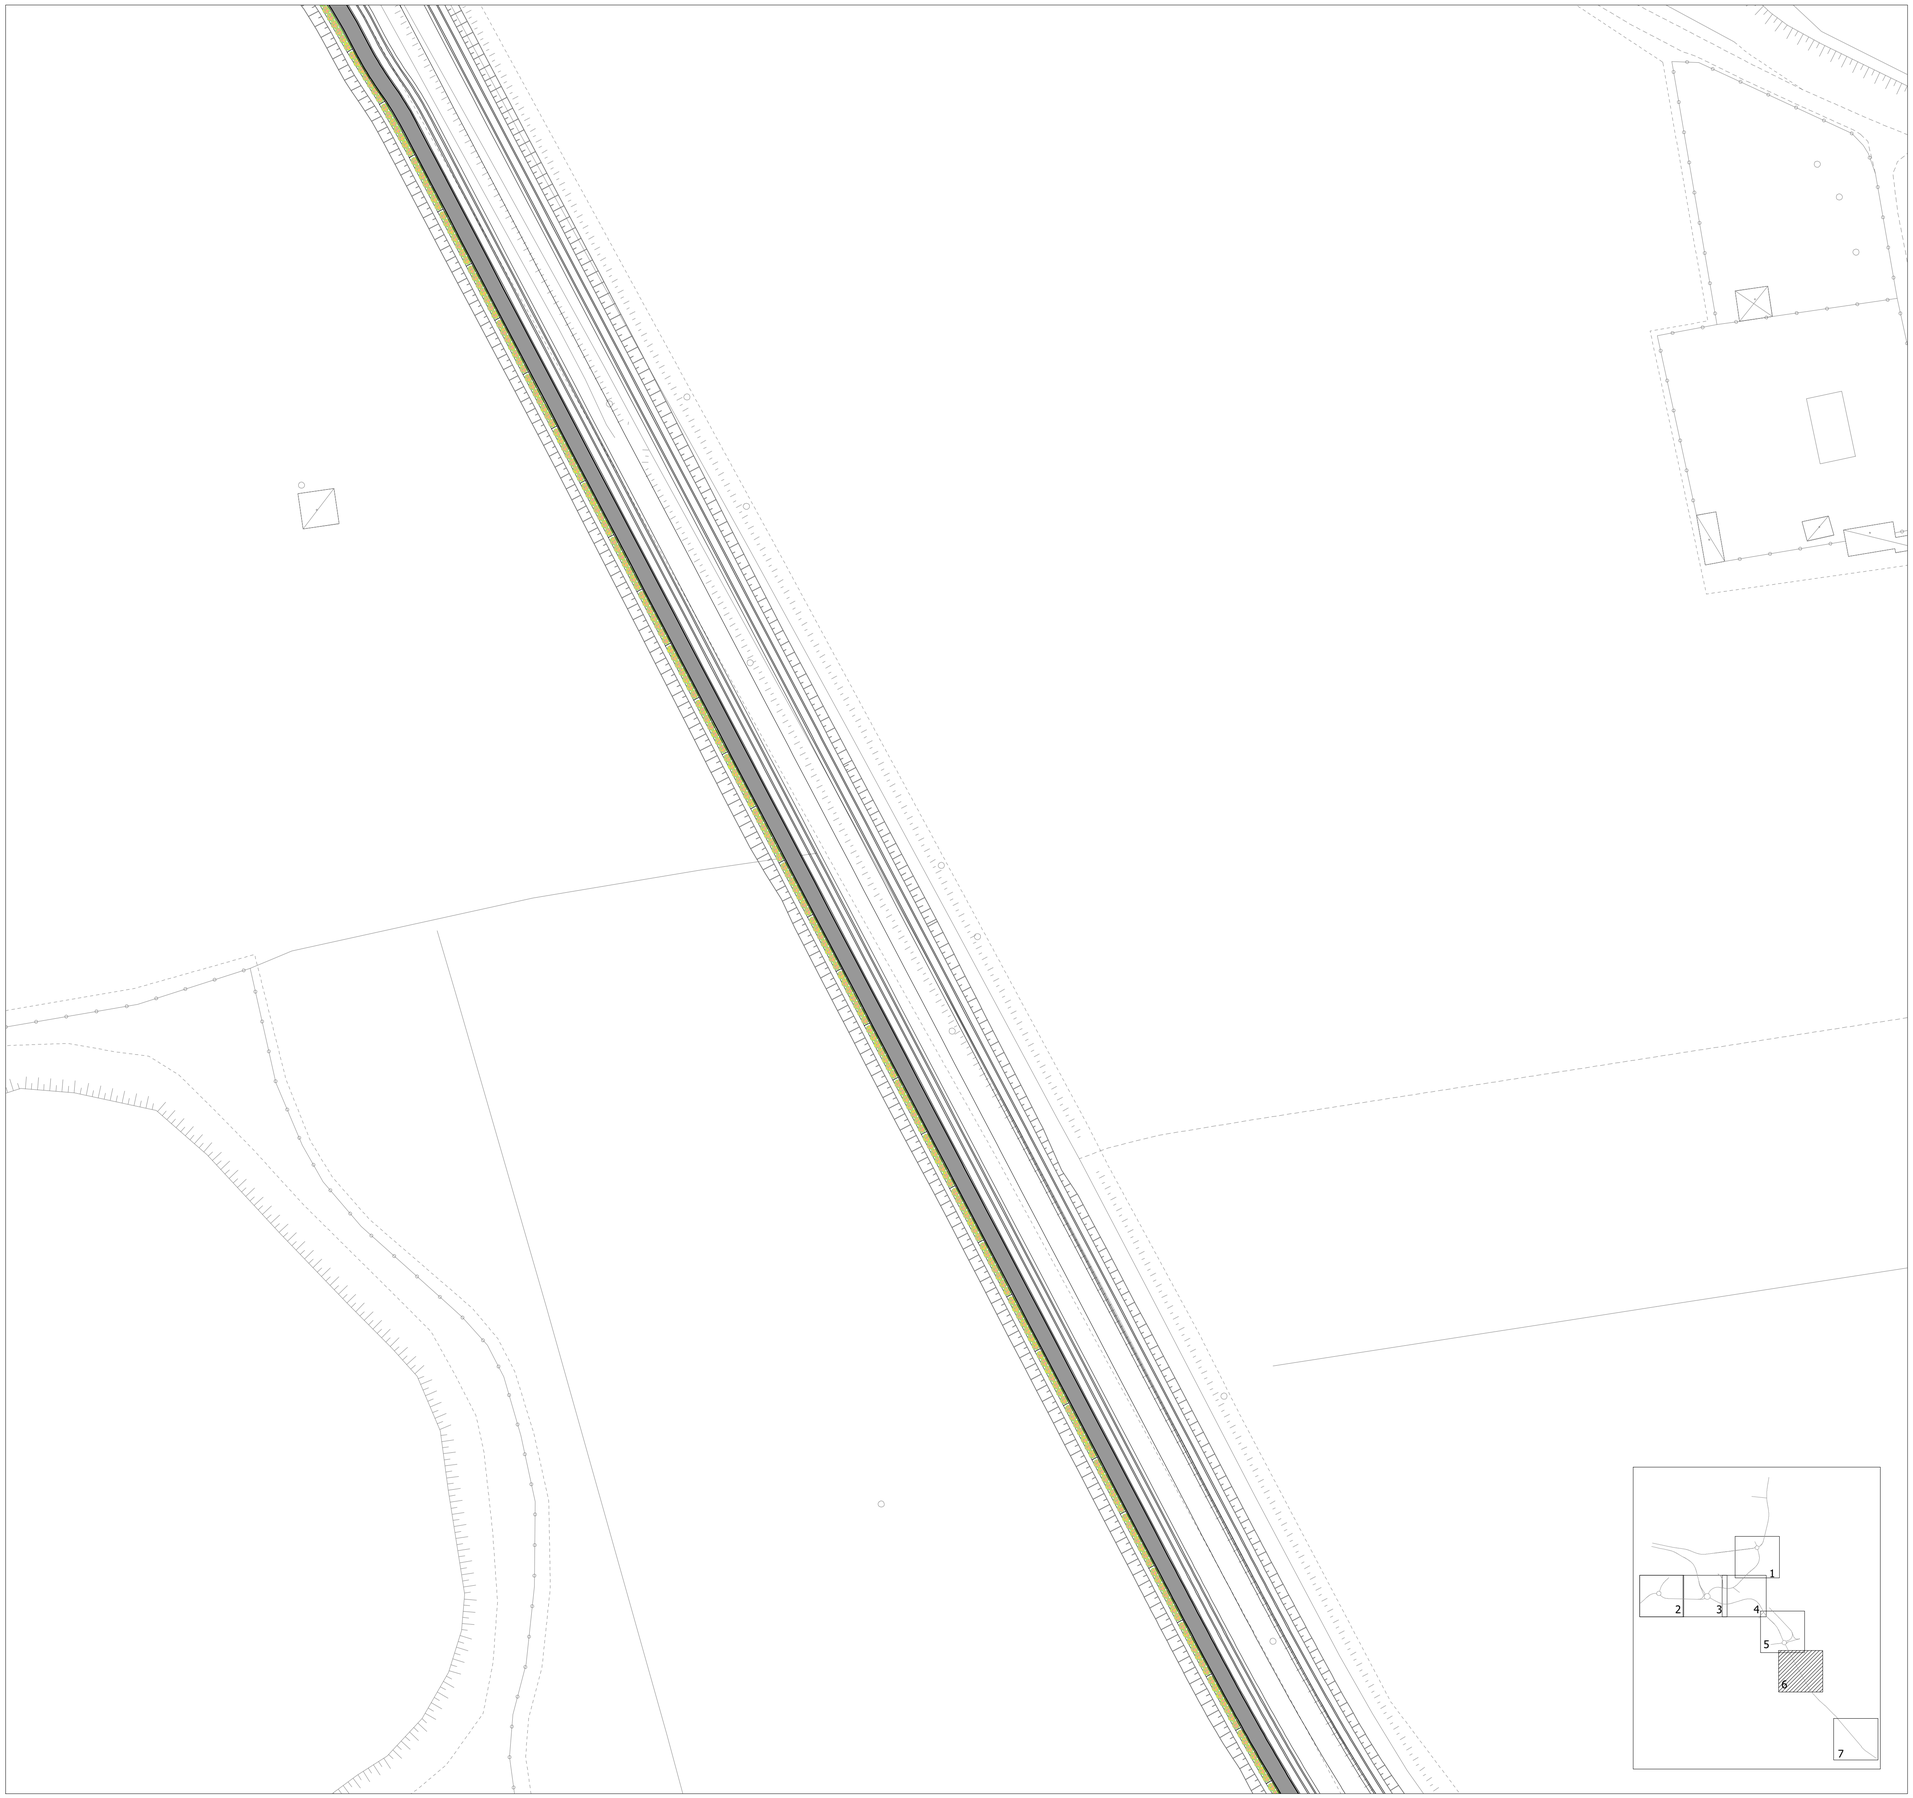

LEGENDA

Tracciato di progetto

Confini comunali

Interventi di mitigazione con funzione ornamentale

Sistemazione a verde della rotatoria :
- Acero campestre
- Prato cespugliato

Sistemazione a verde lungo la pista ciclabile :
- Siepe arbustiva

Inerbimento

Interventi di mitigazioni con funzione ecologica

Ripristino vegetazionale in ambito agricolo :
- Filare arboreo-arbustivo

Sistemazione a verde delle aree intercluse :
- Macchia arbustiva

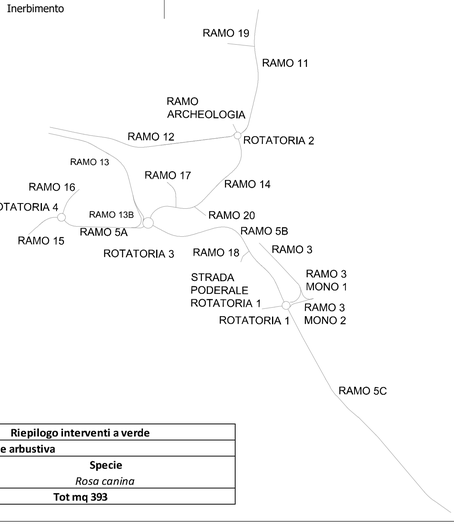

Riepilogo interventi a verde	
C4	Siepe arbustiva
n. tot	Specie
275	*Rosa canina*
Tot mq 393	

COMMITTENTE:

RFI RETE FERROVIARIA ITALIANA
GRUPPO FERROVIE DELLO STATO ITALIANE

PROGETTAZIONE:

ITALFERR
GRUPPO FERROVIE DELLO STATO ITALIANE

U.O. ARCHITETTURA, AMBIENTE E TERRITORIO

PROGETTO DEFINITIVO

LINEA AV MILANO - NAPOLI TRATTA ROMA - NAPOLI
VIABILITA' DI ACCESSO ALLA STAZIONE AV NAPOLI - AFRAGOLA
VIABILITA' DI CUI LETTERA b) DELL'ARTICOLO 6 DELL'ACCORDO PROCEDIMENTALE RFI - COMUNE DI AFRAGOLA DEL 22/06/2012

PROGETTO DELLE OPERE DI INSERIMENTO AMBIENTALE
Planimetria di dettaglio delle opere a verde - 6/7

SCALA: 1:500

COMMESSA	LOTTO	FASE	ENTE	TIPO DOC.	OPERA/DISCIPLINA	PROGR.	REV.
N7D2	01	D	22	PX	IA0002	008	A

Rev.	Descrizione	Redatto	Data	Verificato	Data	Approvato	Data	Autorizzato Data
A	Emissione esecutiva	C. Giuliani	Gennaio 2021	G. Dipetti G. Dal Pozzo	Gennaio 2021	M. D'Avino	Gennaio 2021	D.Ludovici Gennaio 2021

ITALFERR S.p.A. Dott. Ing. Dionisio Ludovici Ordine degli Ingegneri di Roma n. 17615

File: N7D201D22PXIA0002008A.DWG — n. Elab.: