

Riepilogo interventi a verde	
E1	Filarea arboreo-arbustivo
n. tot	Specie
52	<i>Ostrya carpinifolia</i>
26	<i>Rhamnus frangula</i>
26	<i>Prunus spinosa</i>
Tot mq 780	
C5	Siepe arbustiva
n. tot	Specie
158	<i>Rosa canina</i>
Tot mq 226	
C6	Siepe arbustiva
n. tot	Specie
40	<i>Rosa canina</i>
Tot mq 58	
C7	Siepe arbustiva
n. tot	Specie
56	<i>Rosa canina</i>
Tot mq 80	
C8	Siepe arbustiva
n. tot	Specie
31	<i>Rosa canina</i>
Tot mq 45	
C9	Siepe arbustiva
n. tot	Specie
24	<i>Rosa canina</i>
Tot mq 35	
C10	Siepe arbustiva
n. tot	Specie
58	<i>Rosa canina</i>
Tot mq 83	
C11	Siepe arbustiva
n. tot	Specie
43	<i>Rosa canina</i>
Tot mq 62	

LEGENDA


Tracciato di progetto
Confini comunali

Interventi di mitigazione con funzione ornamentale

- Sistemazione a verde della rotatoria :
 - Acero campestre
 - Prato cespugliato
- Sistemazione a verde lungo la pista ciclabile :
 - Siepe arbustiva
- Inerbimento

Interventi di mitigazioni con funzione ecologica

- Ripristino vegetazionale in ambito agricolo :
 - Filare arboreo-arbustivo
- Sistemazione a verde delle aree intercluse :
 - Macchia arbustiva

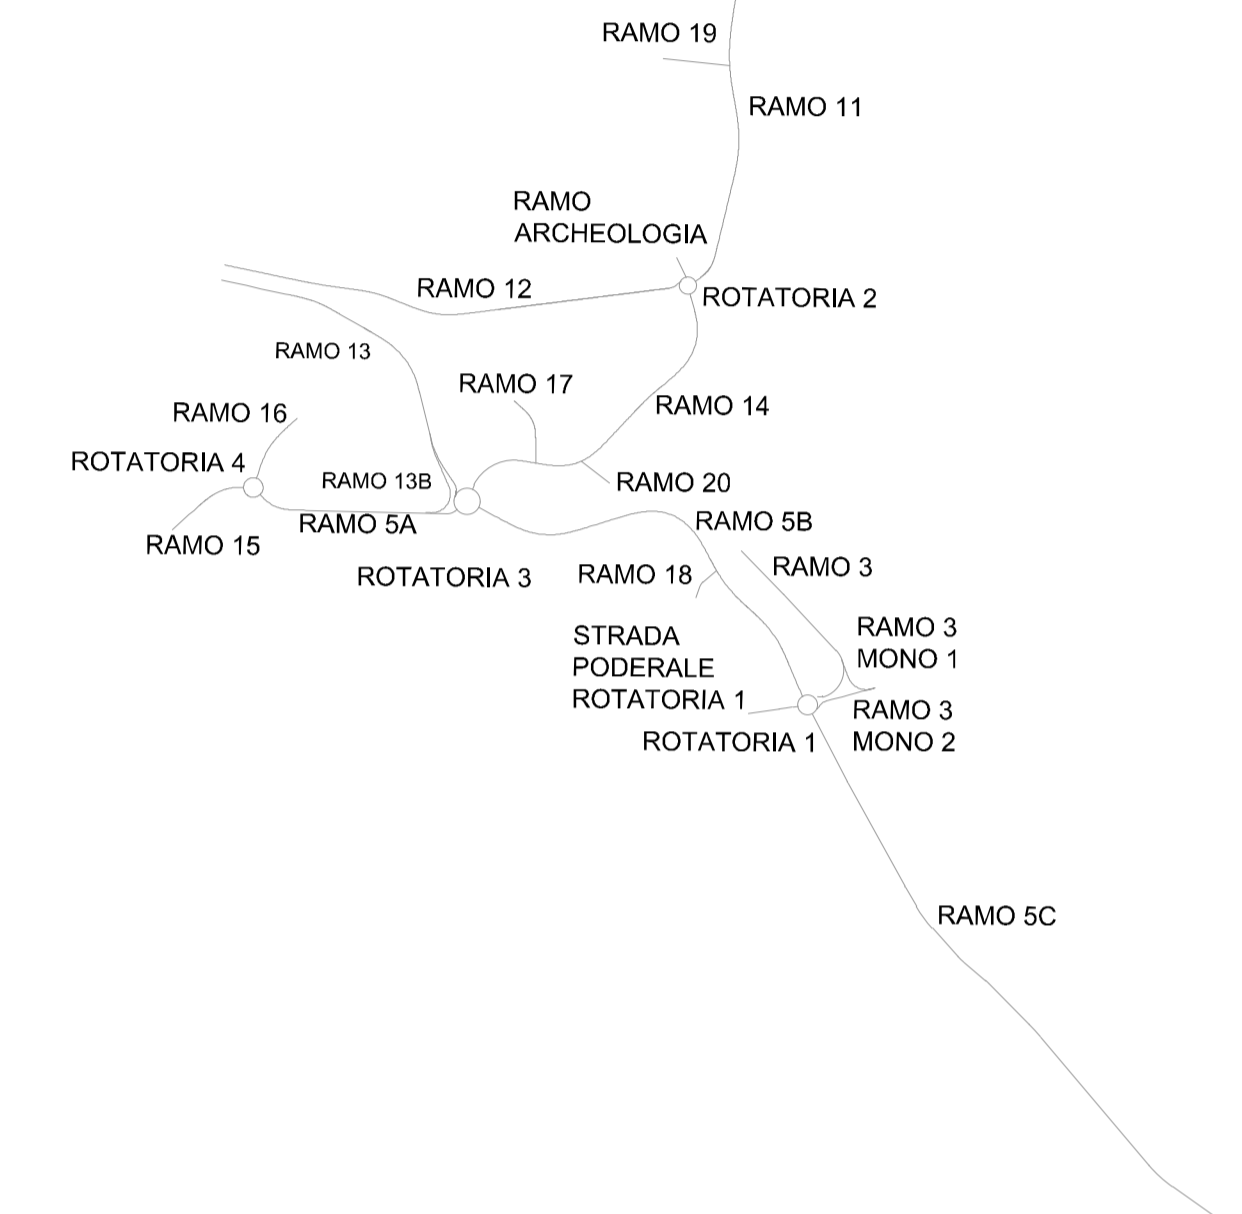

COMMITTENTE:

PROGETTAZIONE:

U.O. ARCHITETTURA, AMBIENTE E TERRITORIO

PROGETTO DEFINITIVO

LINEA AV MILANO - NAPOLI TRATTA ROMA - NAPOLI VIABILITA' DI ACCESSO ALLA STAZIONE AV NAPOLI - AFRAGOLA VIABILITA' DI CUI LETTERA b) DELL'ARTICOLO 6 DELL'ACCORDO PROCEDIMENTALE RFI - COMUNE DI AFRAGOLA DEL 22/06/2012

PROGETTO DELLE OPERE DI INSERIMENTO AMBIENTALE
Planimetria di dettaglio delle opere a verde - 7/7

SCALA: 1:500

COMMESSA	LOTTO	FASE	ENTE	TIPO DOC.	OPERA/DISCIPLINA	PROGR.	REV.
N7D2	01	D	22	PX	IA0002	009	A

Rev.	Descrizione	Redatto	Data	Verificato	Data	Approvato	Data	Autorizzato Data
A	Emissione esecutiva	C. Giuliani	Gennaio 2021	G. Dajelli G. Dal Pozzo	Gennaio 2021	M. D'Avino	Gennaio 2021	D. Ludovici Gennaio 2021