

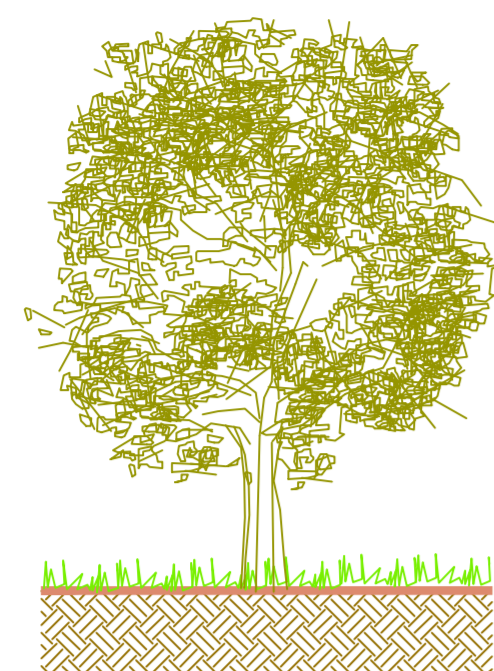
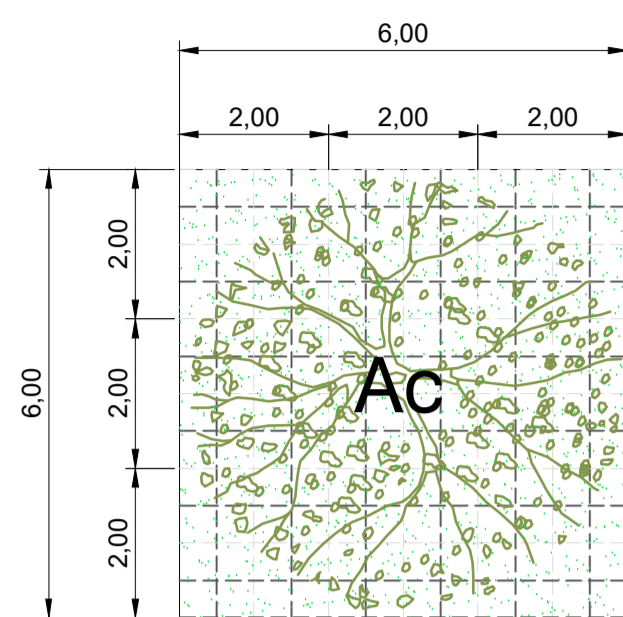


### A - Acero campestre

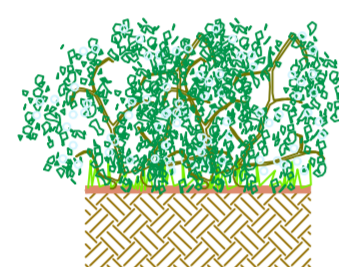



ALBERI		(n.1 piante ogni 36 mq)	SUPERFICIE SESTO D'IMPIANTO	N. ESSENZE
Ac	Acero campestre	<i>Acer campestre</i>	36 mq	1

### B - Prato cespugliato

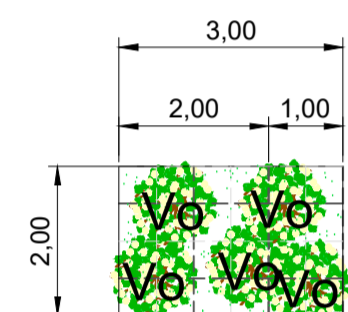


ARBUSTI		(n.5 piante ogni 6 mq)	SUPERFICIE SESTO D'IMPIANTO	N. ESSENZE
Vo	Palla di neve	<i>Viburnum opulus</i>	6 mq	5

### C - Siepe arbustiva

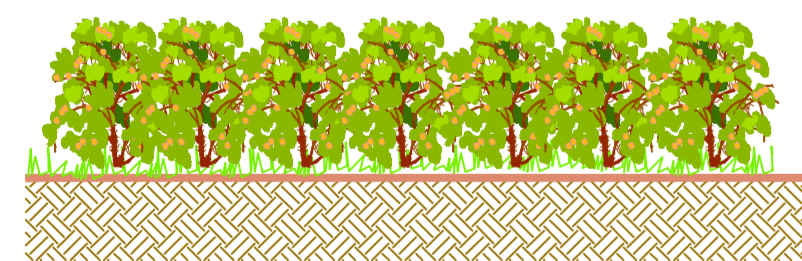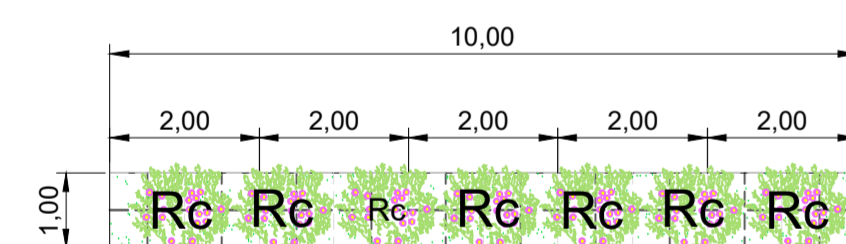


ARBUSTI		(n. 7 piante ogni 10 mq)	SUPERFICIE SESTO D'IMPIANTO	N. ESSENZE
Rc	Rosa canina	<i>Rosa canina</i>	10 mq	7

### F - Inerbimento

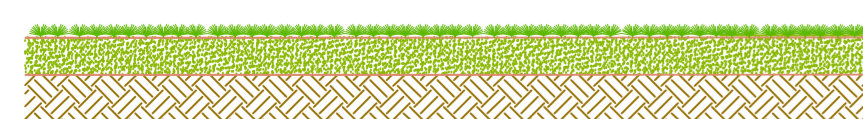


Quantità: 30 - 40 gr/mq	
Graminacee	<i>Agropyron repens</i>
	<i>Dactylis glomerata</i>
	<i>Festuca arundinacea</i>
	<i>Lolium perenne</i>
	<i>Holcus lanatus</i>
Leguminose	<i>Brachypodium pinnatum</i>
	<i>Lotus corniculatus</i>
	<i>Medicago lupulina</i>
	<i>Medicago sativa</i>
	<i>Vicia sativa</i>
	<i>Trifolium repens</i>

### D - Macchia arbustiva

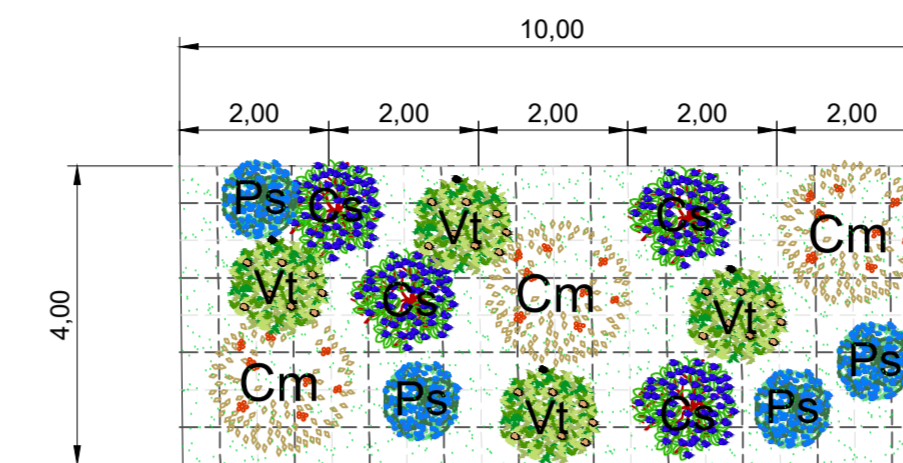


ARBUSTI		(n.15 piante ogni 40 mq)	SUPERFICIE SESTO D'IMPIANTO	N. ESSENZE
Cs	Sanguinello	<i>Cornus sanguinea</i>	40 mq	4
Ps	Prugnolo selvatico	<i>Prunus spinosa</i>		4
Cm	Biancospino	<i>Crataegus monogyna</i>		3
Vt	Viburno	<i>Viburnum tinus</i>		4

### E - Filare arboreo-arbustivo

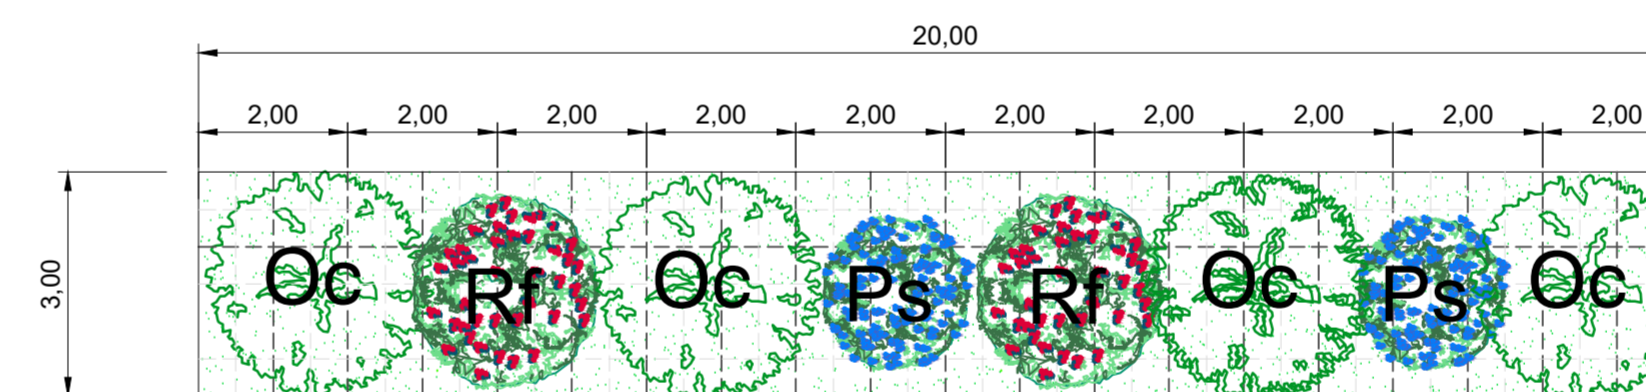


ALBERI		(n.4 piante ogni 60 mq)	SUPERFICIE SESTO D'IMPIANTO	N. ESSENZE
Oc	Carpino nero	<i>Ostrya carpinifolia</i>	60 mq	4
ARBUSTI		(n. 4 piante ogni 60 mq)		N. ESSENZE
Rf	Frangola	<i>Rhamnus frangula</i>		2
Ps	Prugnolo	<i>Prunus spinosa</i>		2

### Dettaglio messa a dimora alberi e arbusti

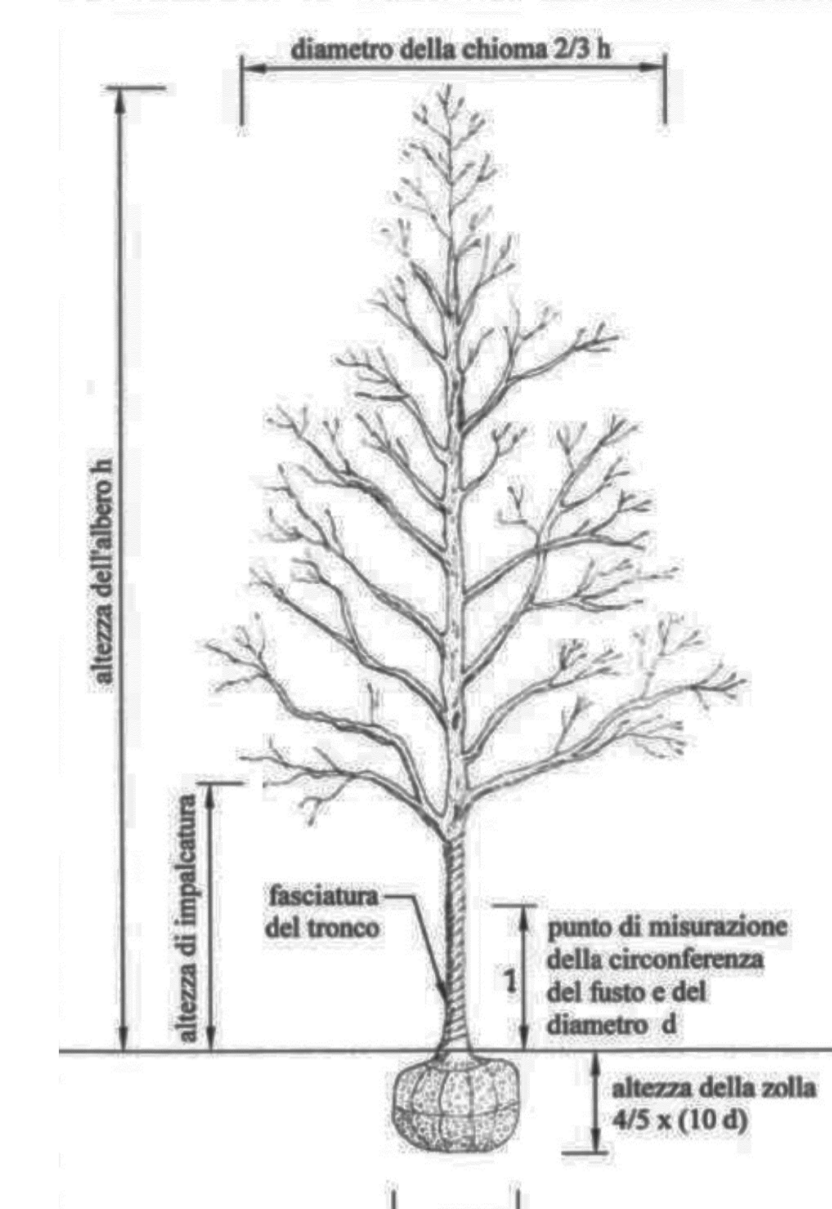

#### ARBUSTI

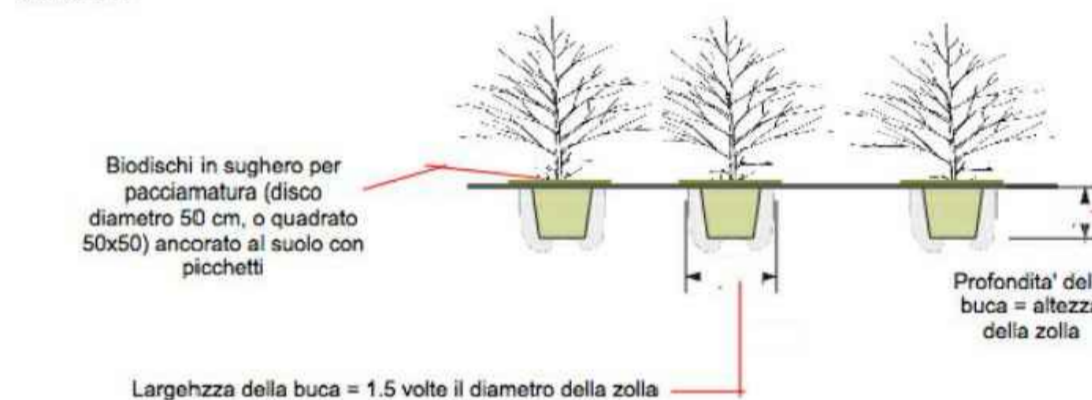

COMMITTENTE:



PROGETTAZIONE:



U.O. ARCHITETTURA, AMBIENTE E TERRITORIO

PROGETTO DEFINITIVO

LINEA AV MILANO - NAPOLI TRATTA ROMA - NAPOLI  
VIABILITA' DI ACCESSO ALLA STAZIONE AV NAPOLI - AFRAGOLA  
VIABILITA' DI CUI LETTERA b) DELL'ARTICOLO 6 DELL'ACCORDO  
PROCEDIMENTALE RFI - COMUNE DI AFRAGOLA DEL 22/06/2012

PROGETTO DELLE OPERE DI INSERIMENTO AMBIENTALE  
Tipologici degli interventi di mitigazione a verde

SCALA:

1:100

COMMESSA LOTTO FASE ENTE TIPO DOC. OPERA/DISCIPLINA PROGR. REV.

N7D2 01 D 22 NA IA0002 001 A

Rev.	Descrizione	Redatto	Data	Verificato	Data	Approvato	Data	Autorizzato Data
A	Emissione esecutiva	C. Giuliani	Gennaio 2021	G. Dal Pozzo	Gennaio 2021	M. D'Avino	Gennaio 2021	D. Ludovici Gennaio 2021

File: N7D201D22NAIA0002001A.DWG

n. Elab.: