

**LEGENDA**

Tracciato di progetto  
 Confini comunali


**Sistema infrastrutturale**

**Viabilità**

- Autostrada A1
- Asse Mediano

**Rete ferroviaria**

- Linea ferroviaria
- Alta Velocità
- Variante Cancellò

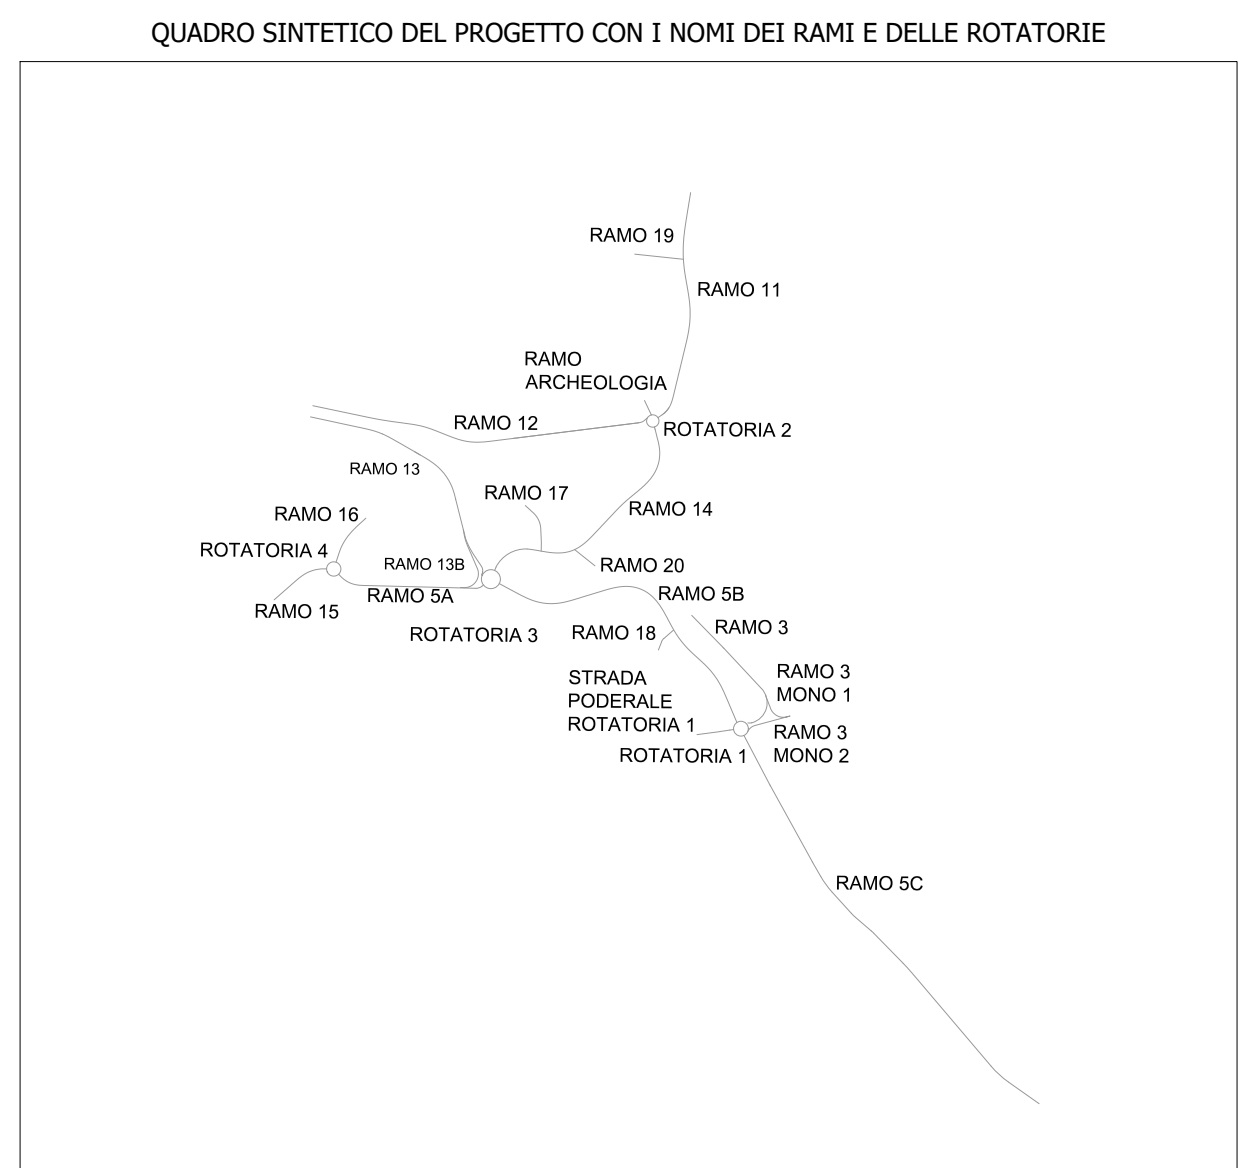

COMMITTENTE:

PROGETTAZIONE:

**U.O. ARCHITETTURA, AMBIENTE E TERRITORIO**

**PROGETTO DEFINITIVO**

**LINEA AV MILANO - NAPOLI TRATTA ROMA - NAPOLI  
 VIABILITA' DI ACCESSO ALLA STAZIONE AV NAPOLI - AFRAGOLA  
 VIABILITA' DI CUI LETTERA b) DELL'ARTICOLO 6 DELL'ACCORDO  
 PROCEDIMENTALE RFI - COMUNE DI AFRAGOLA DEL 22/06/2012**

PROGETTO ACUSTICO  
 Corografia

SCALA:  
 1:10.000

COMMESSA	LOTTO	FASE	ENTE	TIPO DOC.	OPERA/DISCIPLINA	PROGR.	REV.
N7D2	01	D	22	C4	1M0004	001	A

Rev.	Descrizione	Redatto	Data	Verificato	Data	Approvato	Data	Autorizzato Data
A	Emissione esecutiva	F. Giancola	Gennaio 2021	A. Corvaja	Gennaio 2021	M. D'Avino	Gennaio 2021	D. Ludovici Gennaio 2021