



CARPENTERIA MURO TIPO 1 - CONCIO 1


SEZIONE LONGITUDINALE  
(SCALA 1:50)

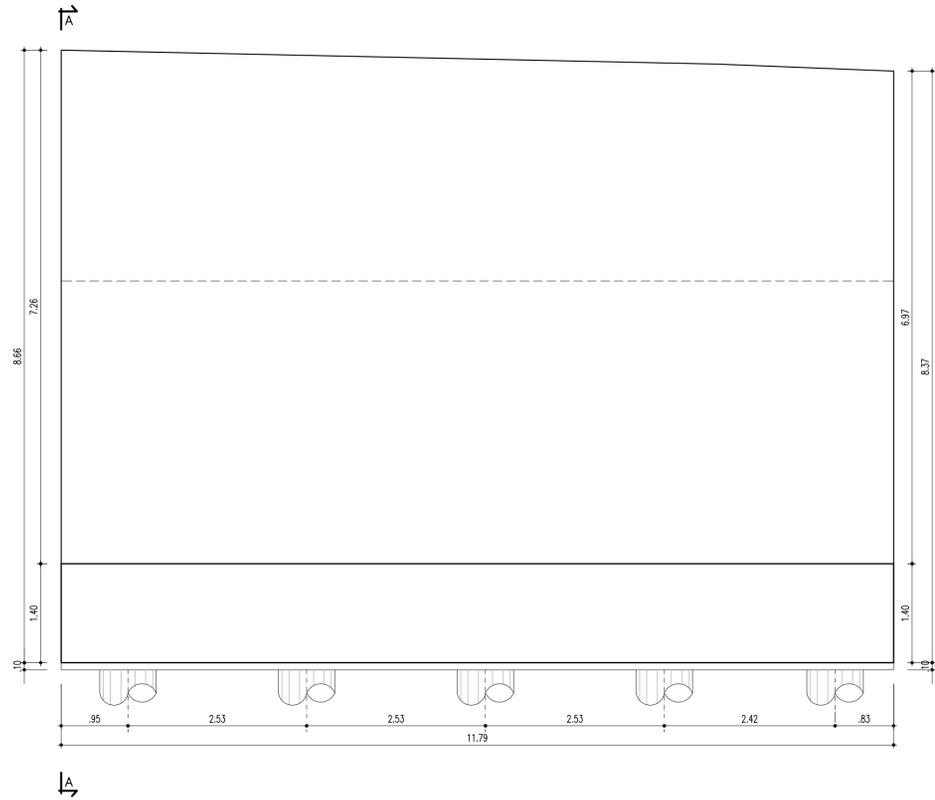

SEZIONE A-A  
(SCALA 1:50)

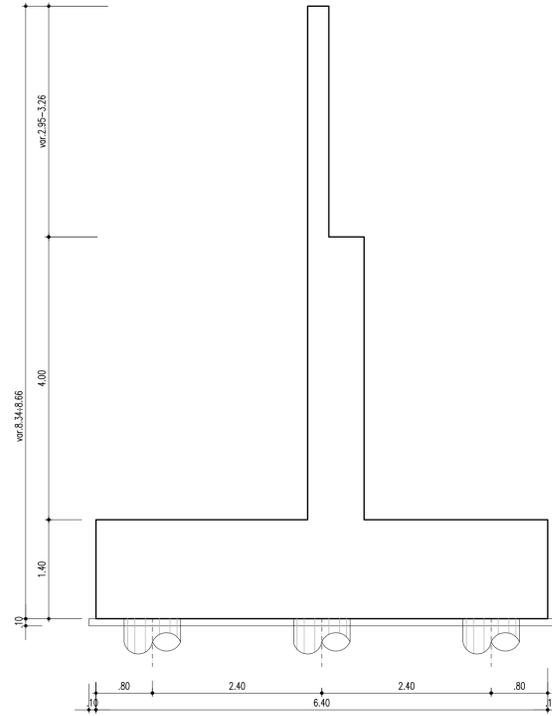

PIANTA  
(SCALA 1:50)

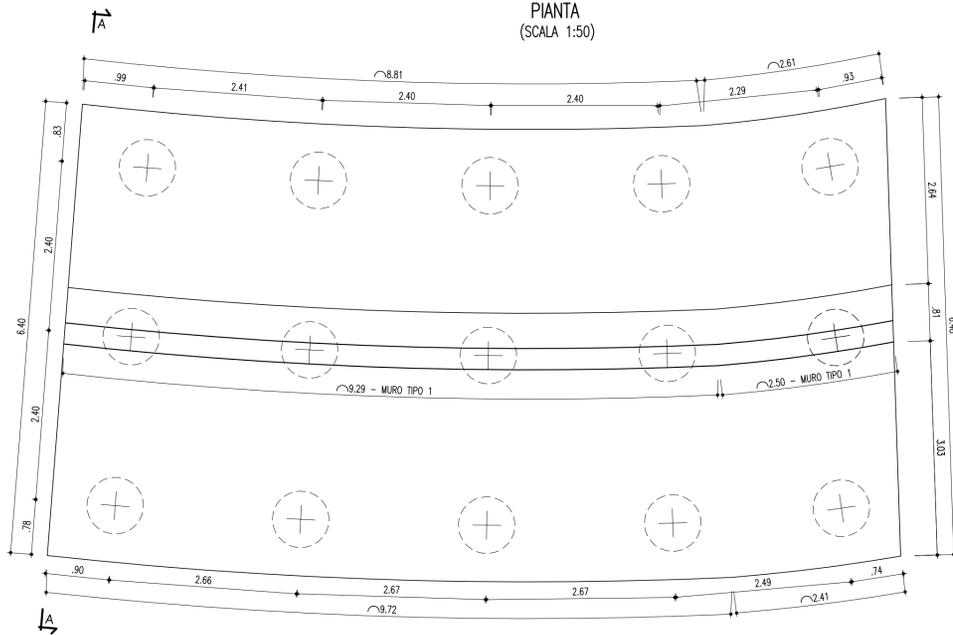

PA 12/09  
CORRIDOIO PLURIMODALE TIRRENICO - NORD EUROPA  
ITINERARIO AGRIGENTO - CALTANISSETTA - A19  
S.S. N° 640 "DI PORTO EMPEDOCLE"  
AMMODERNAMENTO E ADEGUAMENTO ALLA CAT. B DEL D.M. 5.11.2001  
Dal km 44+000 allo svincolo con l'A19

PROGETTO ESECUTIVO



OPERE D'ARTE MINORI - MURI IN C.A.

MU.76 - Muro di controripa 77.45 mt - da 0+075.39 a 0+152.97 (Tronco 41) -  
Armatura muri: Muro tipo 1 - concio 1 (Tav. 1 di 2)

Codice Unico Progetto (CUP) : F91B09000070001

Codice Elaborato:

PA12\_09 - E 1 0 1 | I N 2 4 1 | M U 7 6 | 6 | B B | 2 0 2 | B Scala: 1:50

F						
E						
D						
C						
B	Luglio 2011	Revisione a seguito di incontri con il Committente	V.F.STOPPA	R.CAPOCCHI	M. LITI	P. PAGLINI
A	Aprile 2011	EMMISSIONE	L.BOCCUNI	A.TURSO	M. LITI	P. PAGLINI
REV.	DATA	DESCRIZIONE	REDATTO	VERIFICATO	APPROVATO	AUTORIZZATO
Responsabile del procedimento: Ing. MAURIZIO ARAMINI						

Il Progettista: **ING. GIAN LUCA MARCHINI** (Ordine degli Ingegneri di Firenze N° 4533)

Il Consulente Tecnico: **ING. CAPOCCORRADO** (Ordine degli Ingegneri di Roma N° 14447)

Il Geologo: **ING. MAURIZIO ARAMINI** (Ordine Regionale dei Geologi di Sicilia N° 1607)

Il Coordinatore per la sicurezza in fase di progetto: **ING. PEPPINO MARASCIO** (Ordine degli Ingegneri di Roma N° 14447)

Il Direttore dei lavori: **ING. PEPPINO MARASCIO** (Ordine degli Ingegneri di Roma N° 14447)