


- LEGENDA**
- Opere in progetto
 - Variante CANCELLO oggetto di altro appalto
 - Area di Lavoro
 - Area di cantiere
 - Area di stoccaggio
 - Area di cantiere altro appalto
 - Futuri lavori a cura di altro appalto
 - Nuova stazione AV Napoli-Afragola
 - Viabilità
 - Autostrada A1
 - Strada Statale SS162 (Asse Mediano)
 - Viabilità Secondarie
 - Viabilità mezzi di cantiere
 - Accesso area di cantiere
 - Indicazione sensi di marcia
- Interventi di mitigazione**
- Spazzolatura e bagnatura della viabilità ordinaria impiegata dai mezzi di cantiere
 - Bagnatura della pista di cantiere
 - Bagnatura piazzali
- Tipologia di ricettori**
- Edificio residenziale
 - Edificio Produttivo/Industriale
 - Rurale

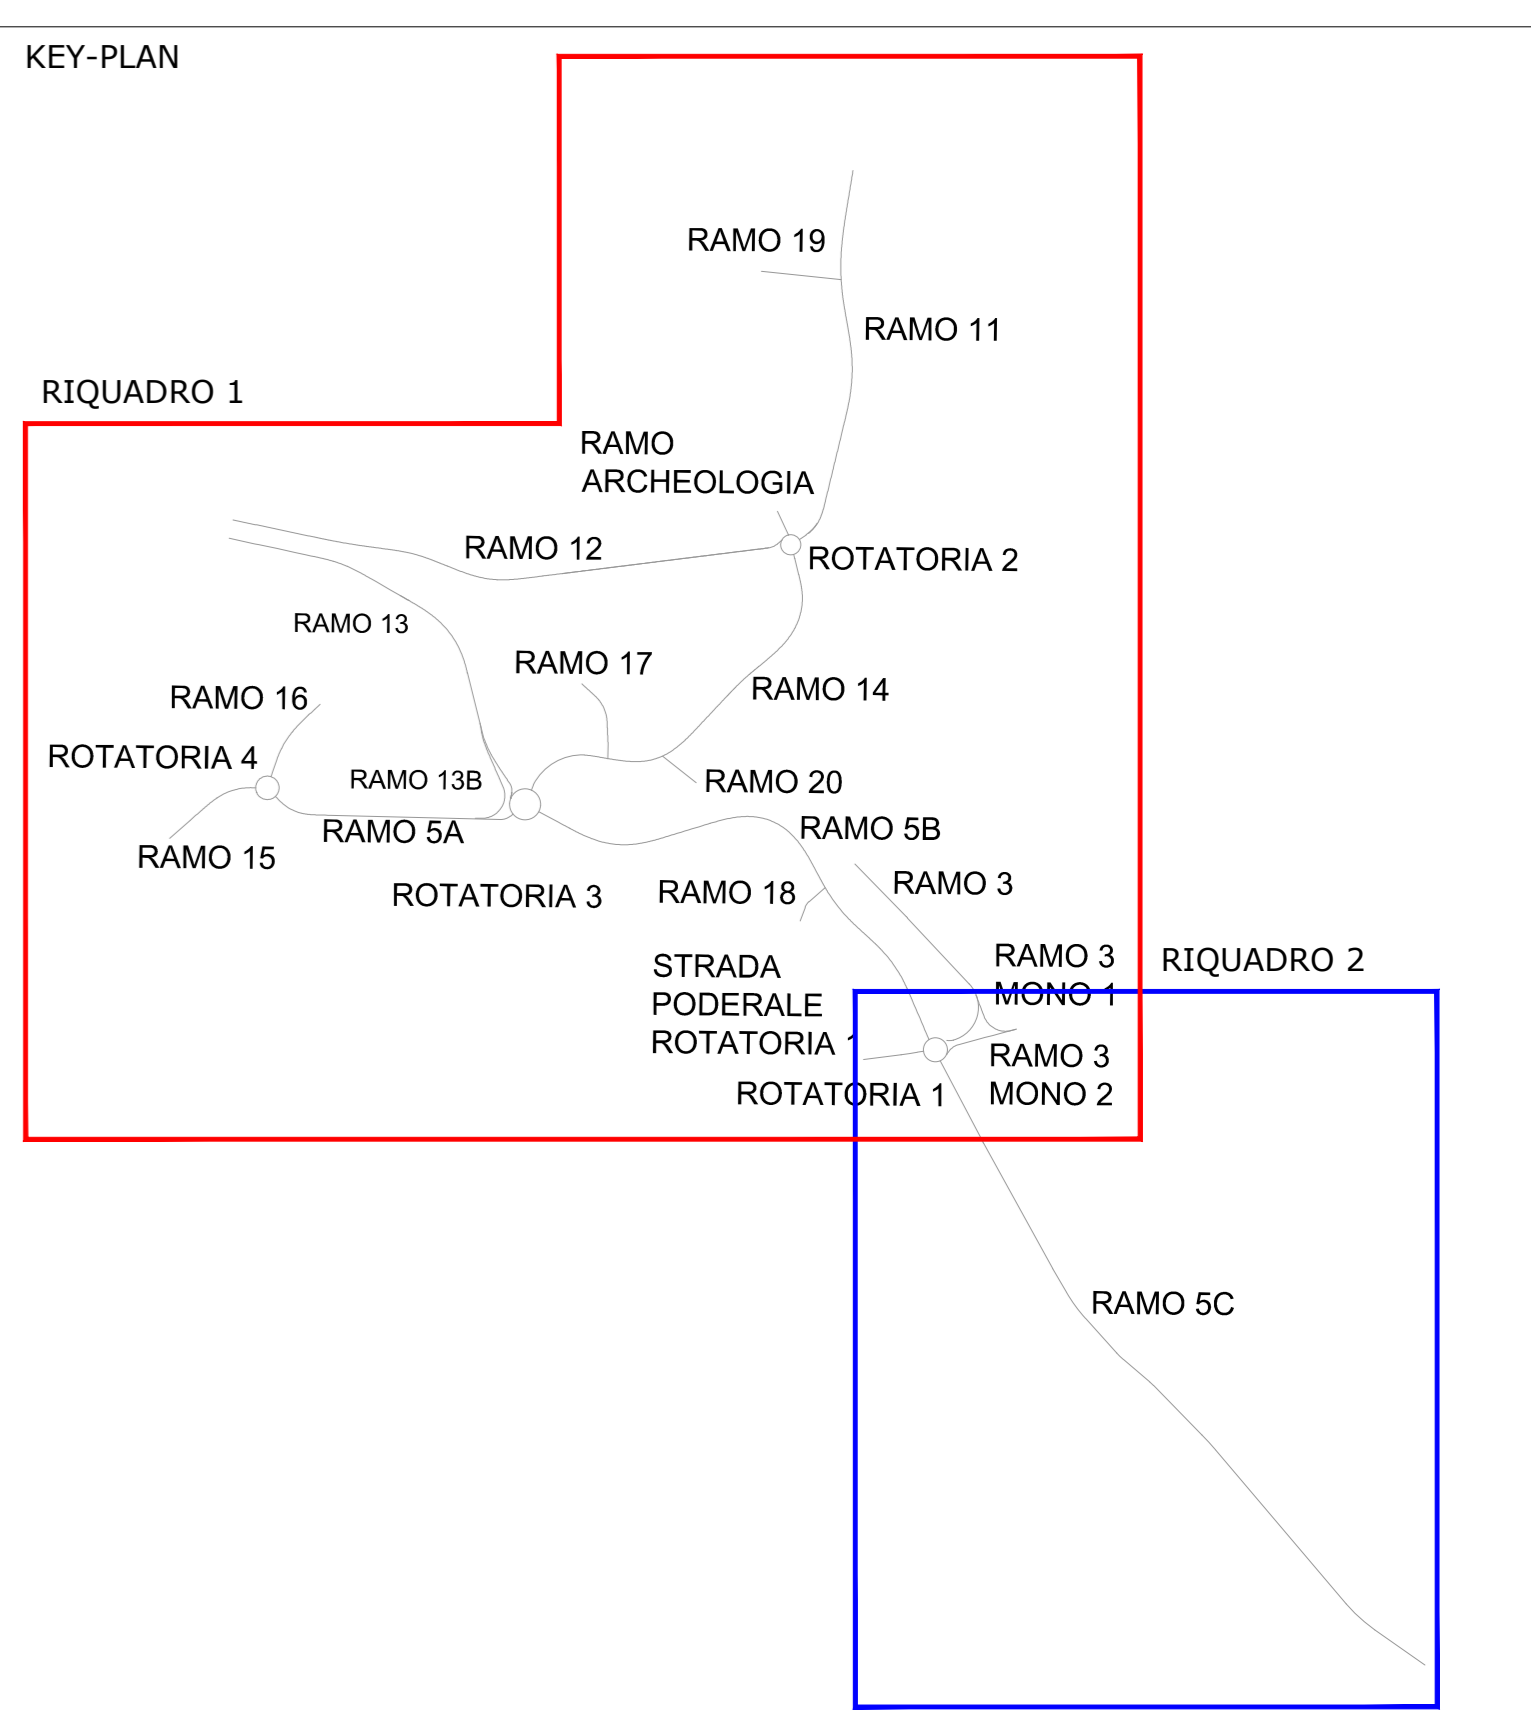

COMMITTENTE: **RFI** RETE FERROVIARIA ITALIANA GRUPPO FERROVIE DELLO STATO ITALIANE

PROGETTAZIONE: **ITALFERR** GRUPPO FERROVIE DELLO STATO ITALIANE

CUP: J11C910000008

U.O. GEOLOGIA TECNICA DELL'AMBIENTE E DEL TERRITORIO

PROGETTO DEFINITIVO

LINEA AV MILANO - NAPOLI TRATTA ROMA - NAPOLI VIABILITA' DI ACCESSO ALLA STAZIONE AV NAPOLI - AFRAGOLA VIABILITA' DI CUI LETTERA b) DELL'ARTICOLO 6 DELL'ACCORDO PROCEDIMENTALE RFI - COMUNE DI AFRAGOLA DEL 22/06/2012

PROGETTO AMBIENTALE DELLA CANTIERIZZAZIONE
Planimetrie localizzazione interventi di mitigazione

SCALA: 1:2.000

COMMESSA LOTTO FASE ENTE TIPO DOC. OPERA/DISCIPLINA PROGR. REV.

N7D2 01 D 69 P6 CA0000 001 A

| Rev. | Descrizione | Redatto | Data | Verificato | Data | Approvato | Data | Autorizzato Data |
|------|-----------------|-----------|------------|---------------|------------|-------------|------------|------------------------|
| A | Prima emissione | F. Veruca | 05/01/2021 | F. Morsellino | 05/01/2021 | M. Di Biase | 05/01/2021 | 5. Palazzo Genova 2021 |

File: N7D201068P6CA000001A.dwg n. Elab.: