


**LEGENDA**

Tracciato di progetto  
 Confini comunali

**Cantieri**

CO\_n. Cantieri operativi    CB Campo base    ATn. Aree tecniche

Punti di monitoraggio	AO	CO	PO
SUO- - Cant Suolo, aree di cantiere	X	X	
SUO- - Trac Suolo, lungo il tracciato	X	X	X
ASot-n. - Ambiente idrico sotterraneo	X	X	X
ATC-n. - Atmosfera	X	X	X
RUM-n. - Rumore	X	X	X
FAU - Fauna	X	X	X

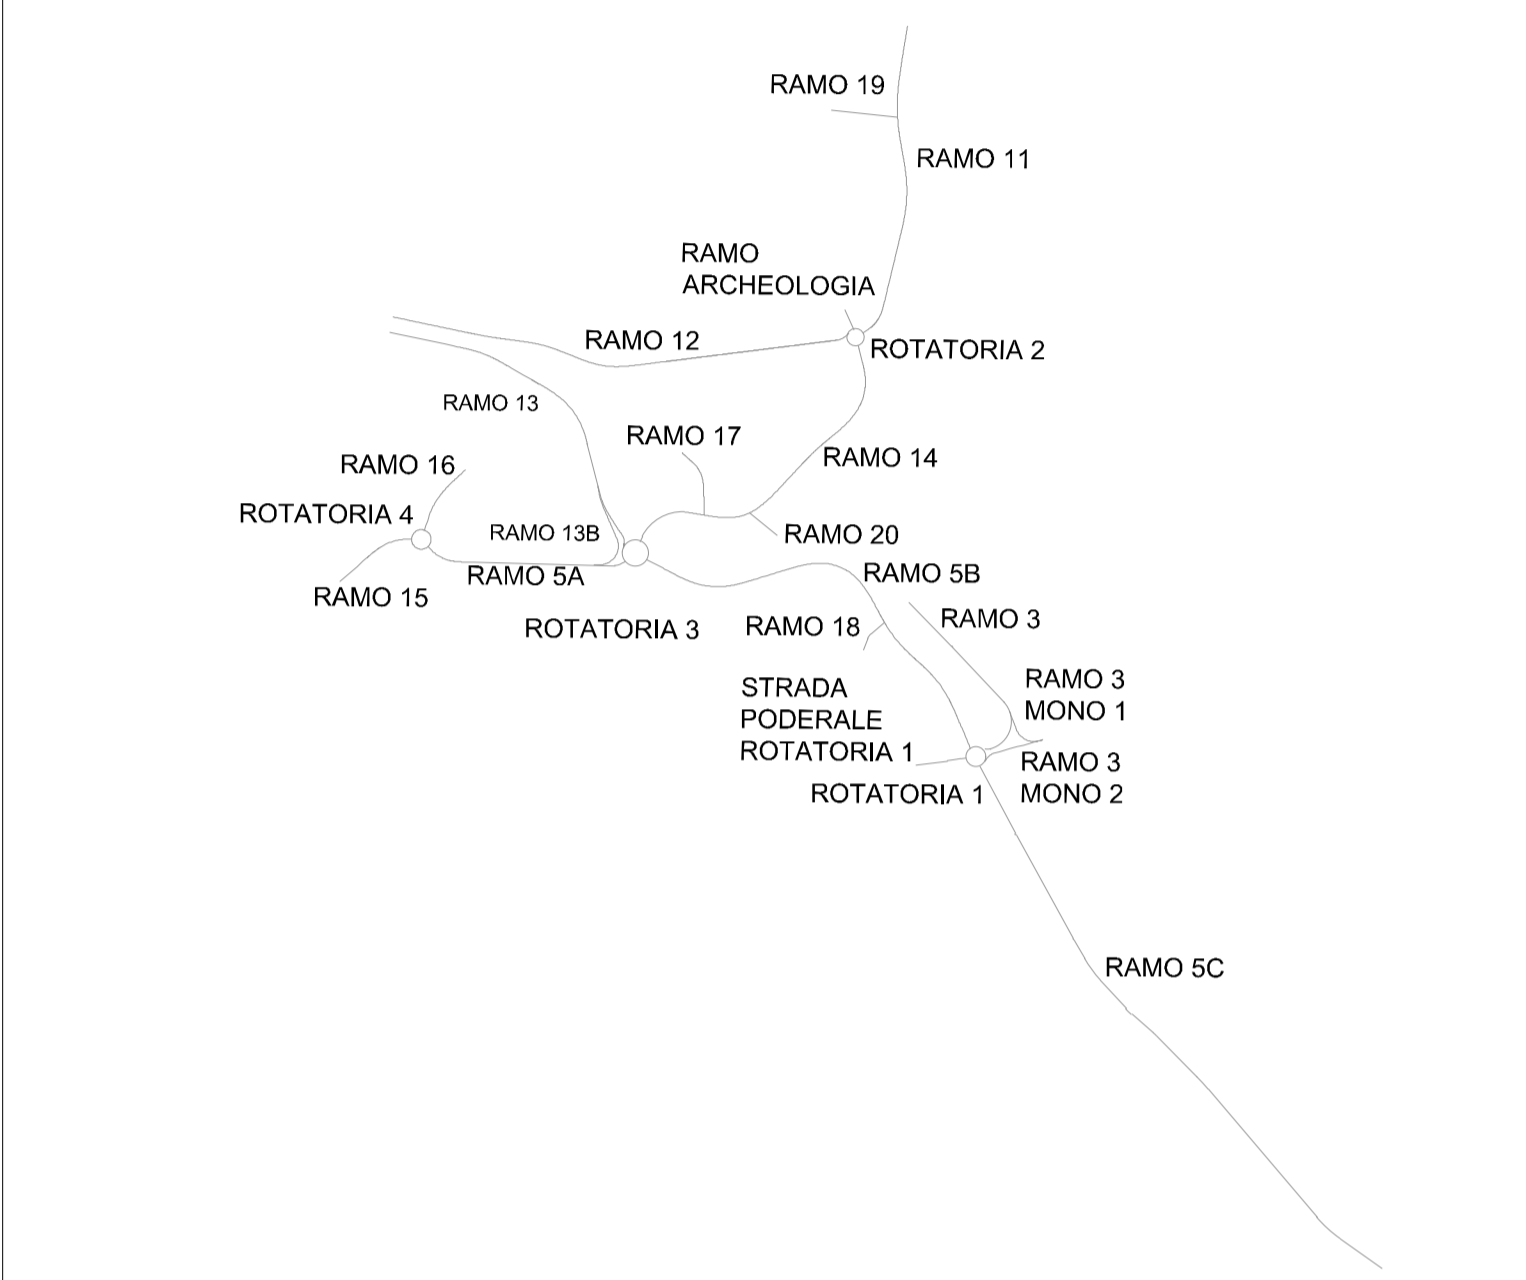

COMMITTENTE: **RFI RETE FERROVIARIA ITALIANA**  
 GRUPPO FERROVIE DELLO STATO ITALIANE

PROGETTAZIONE: **ITALFERR**  
 GRUPPO FERROVIE DELLO STATO ITALIANE

**U.O. ARCHITETTURA, AMBIENTE E TERRITORIO**

**PROGETTO DEFINITIVO**

**LINEA AV MILANO - NAPOLI TRATTA ROMA - NAPOLI  
 VIABILITA' DI ACCESSO ALLA STAZIONE AV NAPOLI - AFRAGOLA  
 VIABILITA' DI CUI LETTERA b) DELL'ARTICOLO 6 DELL'ACCORDO  
 PROCEDIMENTALE RFI - COMUNE DI AFRAGOLA DEL 22/06/2012**

PROGETTO DI MONITORAGGIO AMBIENTALE  
 Planimetria localizzazione punti di monitoraggio

SCALA: 1:5.000

COMMESSA LOTTO FASE ENTE TIPO DOC. OPERA/DISCIPLINA PROGR. REV.  
 N7D2 01 D 22 N5 MA0000 001 A

Rev.	Descrizione	Redatto	Data	Verificato	Data	Approvato	Data	Autorizzato Data
A	Emissione esecutiva	A. Zenti	Gennaio 2021	G. Dal Pozzo	Gennaio 2021	M. D'Avino	Gennaio 2021	D.Ludovici Gennaio 2021

File: N7D201D22N5MA000001A.DWG    n. Elab.: