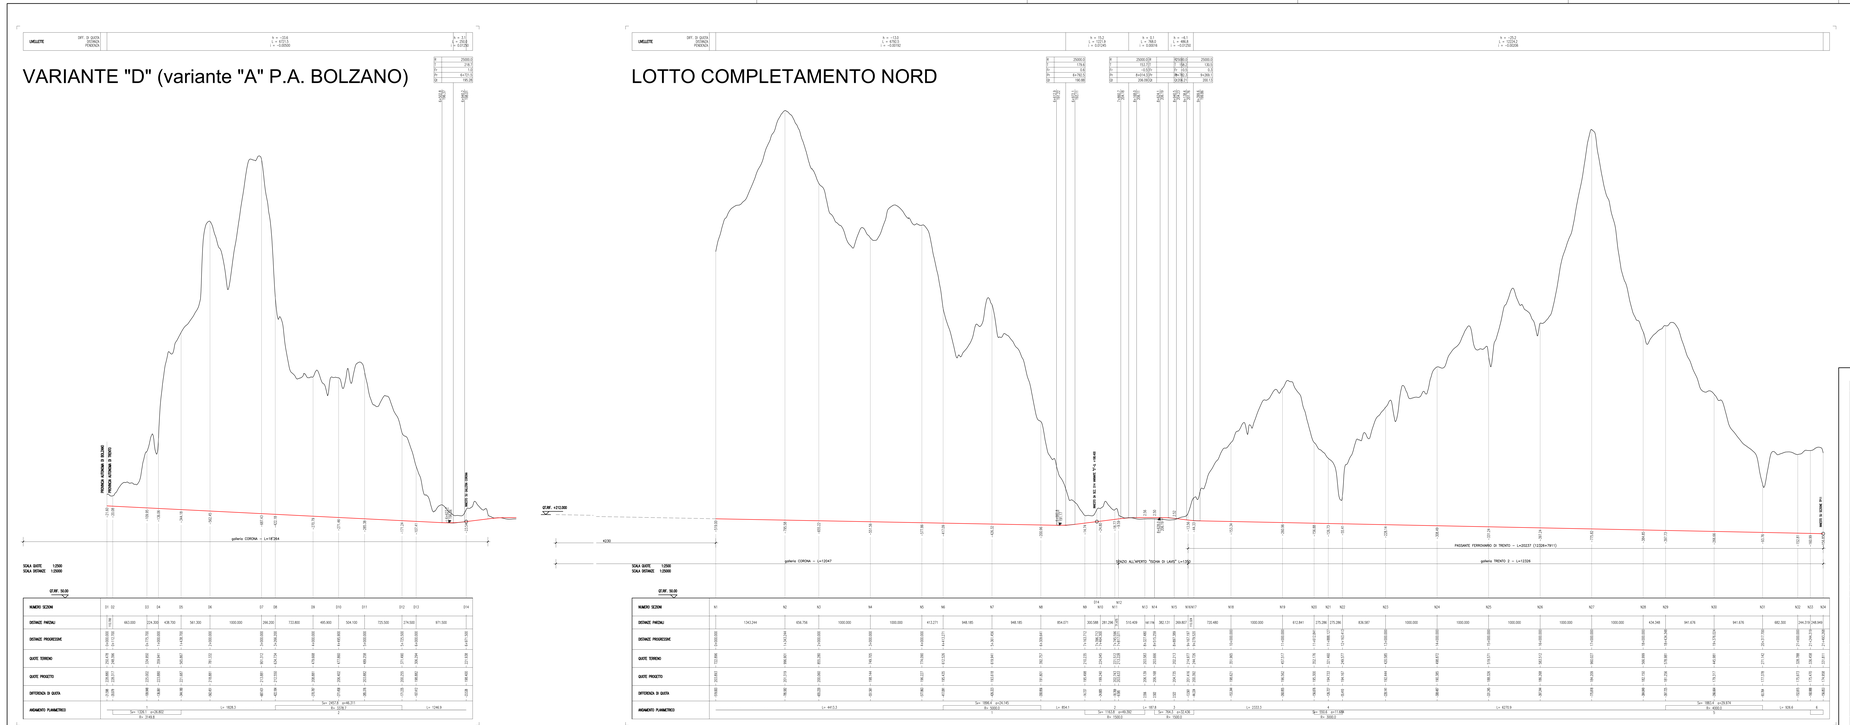

POTENZIAMENTO
ASSE FERROVIARIO
MONACO - VERONA

LINEA DI ACCESSO SUD

FORTEZZA - VERONA

LOTTO 3 - CIRCONVALLAZIONE DI TRENTO E ROVERETO

Progetto PRELIMINARE

TITOLO TAVOLA: PROFILO GENERALE LOTTO COMPLETAMENTO NORD SOLUZIONE "D" P.A. DI BOLZANO		Scala: 1:2500/25'000
		File: ACTP-03.01.00-08V1R5
		Revisione: RS Data Ult. Agg.: 16.06.2008
CODICE TAVOLA: 03.01.00		REDATTO DA: geom. Marcello Pandolfo DATA REDAZIONE: GIUGNO 2008

4	modifiche Sindaco	12.02.08	M Pandolfo	AGGIUNTA VARIANTI BZ	16.06.08	M Pandolfo
3	Tesa C	24.01.08	M Pandolfo	MODIFICA RAGGI CURVE	30.03.08	M Pandolfo
Rev.	Revisioni precedenti	data	nome	Rev.	Revisioni precedenti	data	nome

IL RESPONSABILE DEL PROCEDIMENTO e PROGETTISTA DELLE OPERE CIVILI
Ing. Raffaele De Col

IL PROGETTISTA DELLE OPERE FERROVIARIE
Ing. Antonio Ciaravolo

PROVINCIA AUTONOMA DI TRENTO
PROGETTO SPECIALE COORDINAMENTO ATTIVITA' PER LA FERROVIA DEL BRENNERO E PER LO SVILUPPO DELL'INTERMODALITA'

RFI
DIREZIONE MOVIMENTAZIONE
DIREZIONE COMPARTIMENTALE INFRASTRUTTURA VERONA