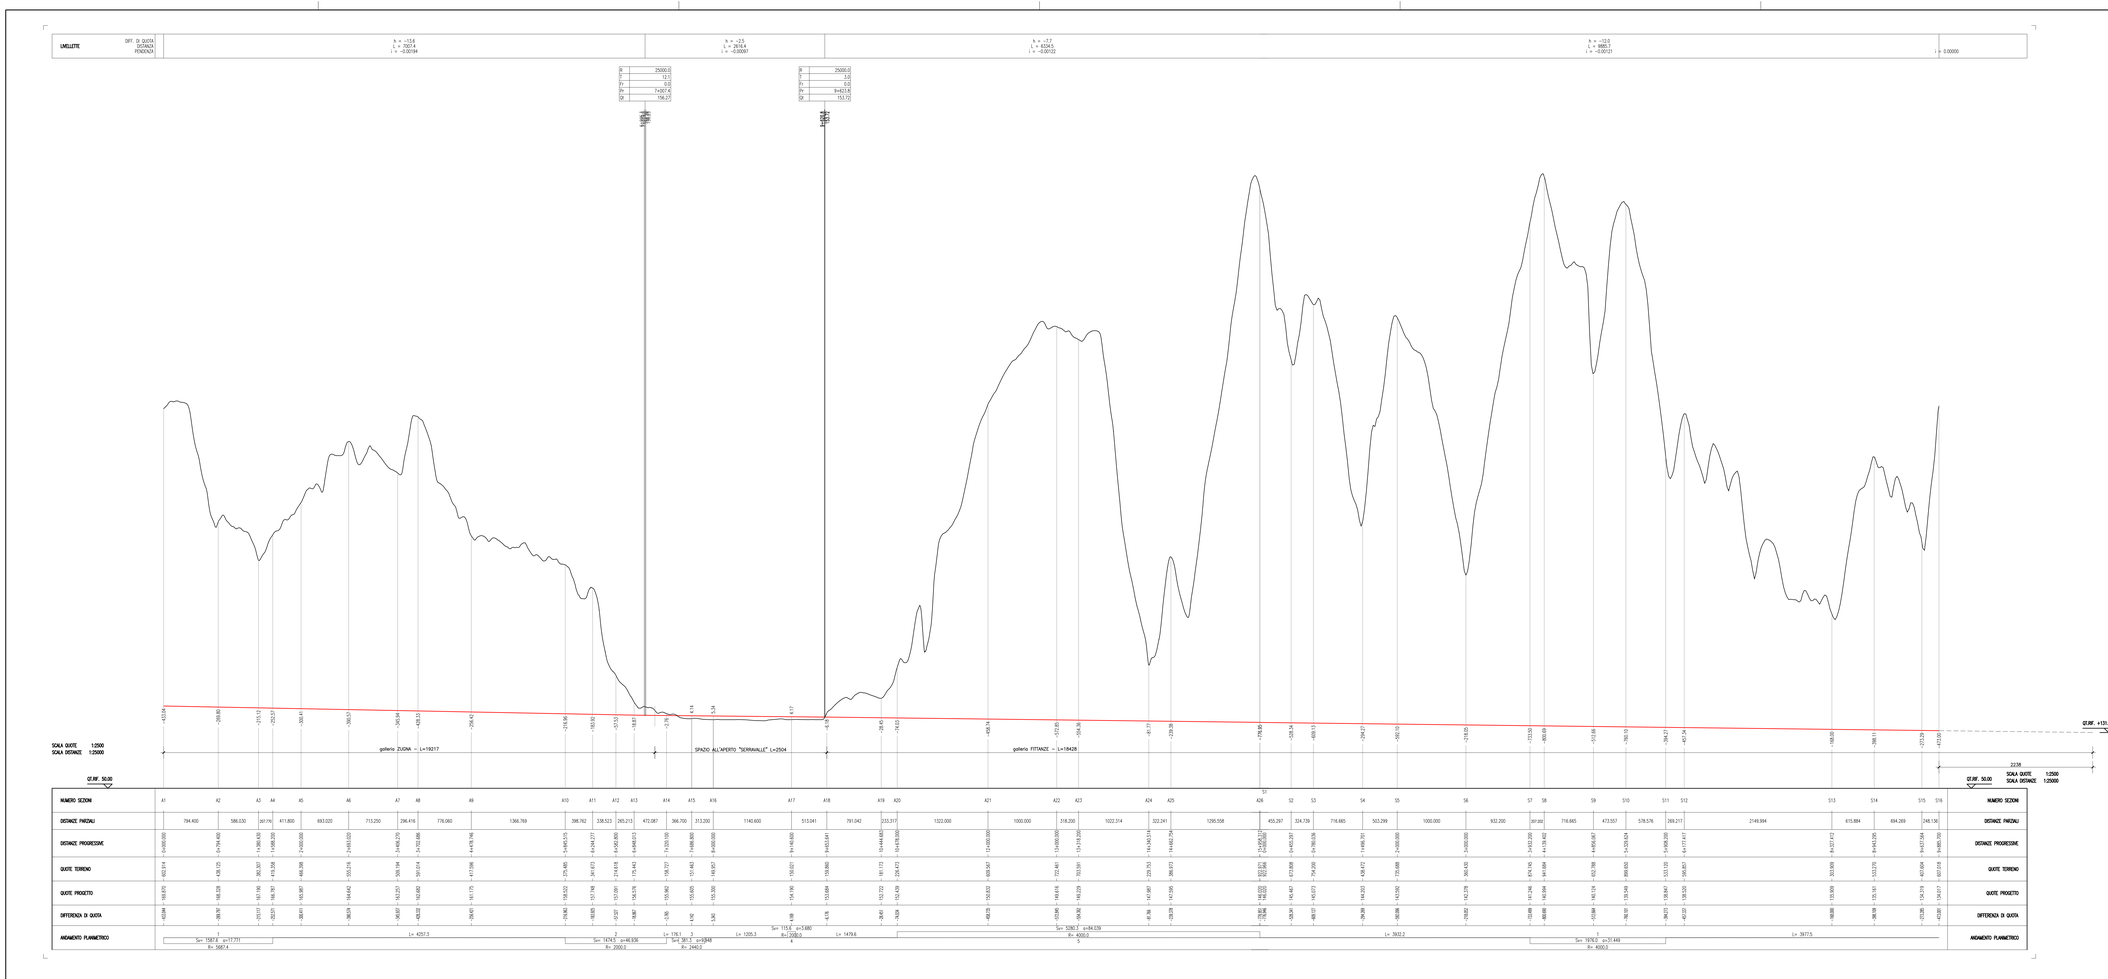

POTENZIAMENTO ASSE FERROVIARIO MONACO - VERONA

LINEA DI ACCESSO SUD

FORTEZZA - VERONA

LOTTO 3 - CIRCONVALLAZIONE DI TRENTO E ROVERETO

Progetto PRELIMINARE

TITOLO TAVOLA:

PROFILO GENERALE

SOLUZIONE 1-COMPL.TRAT.PRIORITARIA

VARIANTE "A" - SERRAVALLE

CODICE TAVOLA:

03.04.01

Scala: 1:2'500/25'000

File: ACTP-03.01.00-08V1R2

Revisione: R2

Data Ult. Agg.: 30.03.2008

REDATTORE: geom. Marcello Perlotto

DATA REDAZIONE: MARZO 2008

N°	Revisioni precedenti	data	nome	N°	Revisioni precedenti	data	nome
6	modifiche livelletta	12.02.08	M.Perlotto				
5	Sase C	24.01.08	M.Perlotto	7	MODIFICA RAGGI CURVE	30.03.08	M.Perlotto

IL RESPONSABILE DEL PROCEDIMENTO e PROGETTISTA DELLE OPERE CIVILI

Dott. Ing. Raffaele De Col

IL PROGETTISTA DELLE OPERE FERROVIARIE:

Dott. Ing. Antonio Ciaravolo

PROVINCIA AUTONOMA DI TRENTO

PROGETTO SPECIALE COORDINAMENTO ATTIVITA' PER LA FERROVIA DEL BRENNERO E PER LO SVILUPPO DELL'INTERMODALITA'

RFI

DIREZIONE MANUTENZIONE

DIREZIONE COMPARTIMENTALE INFRASTRUTTURA VERONA