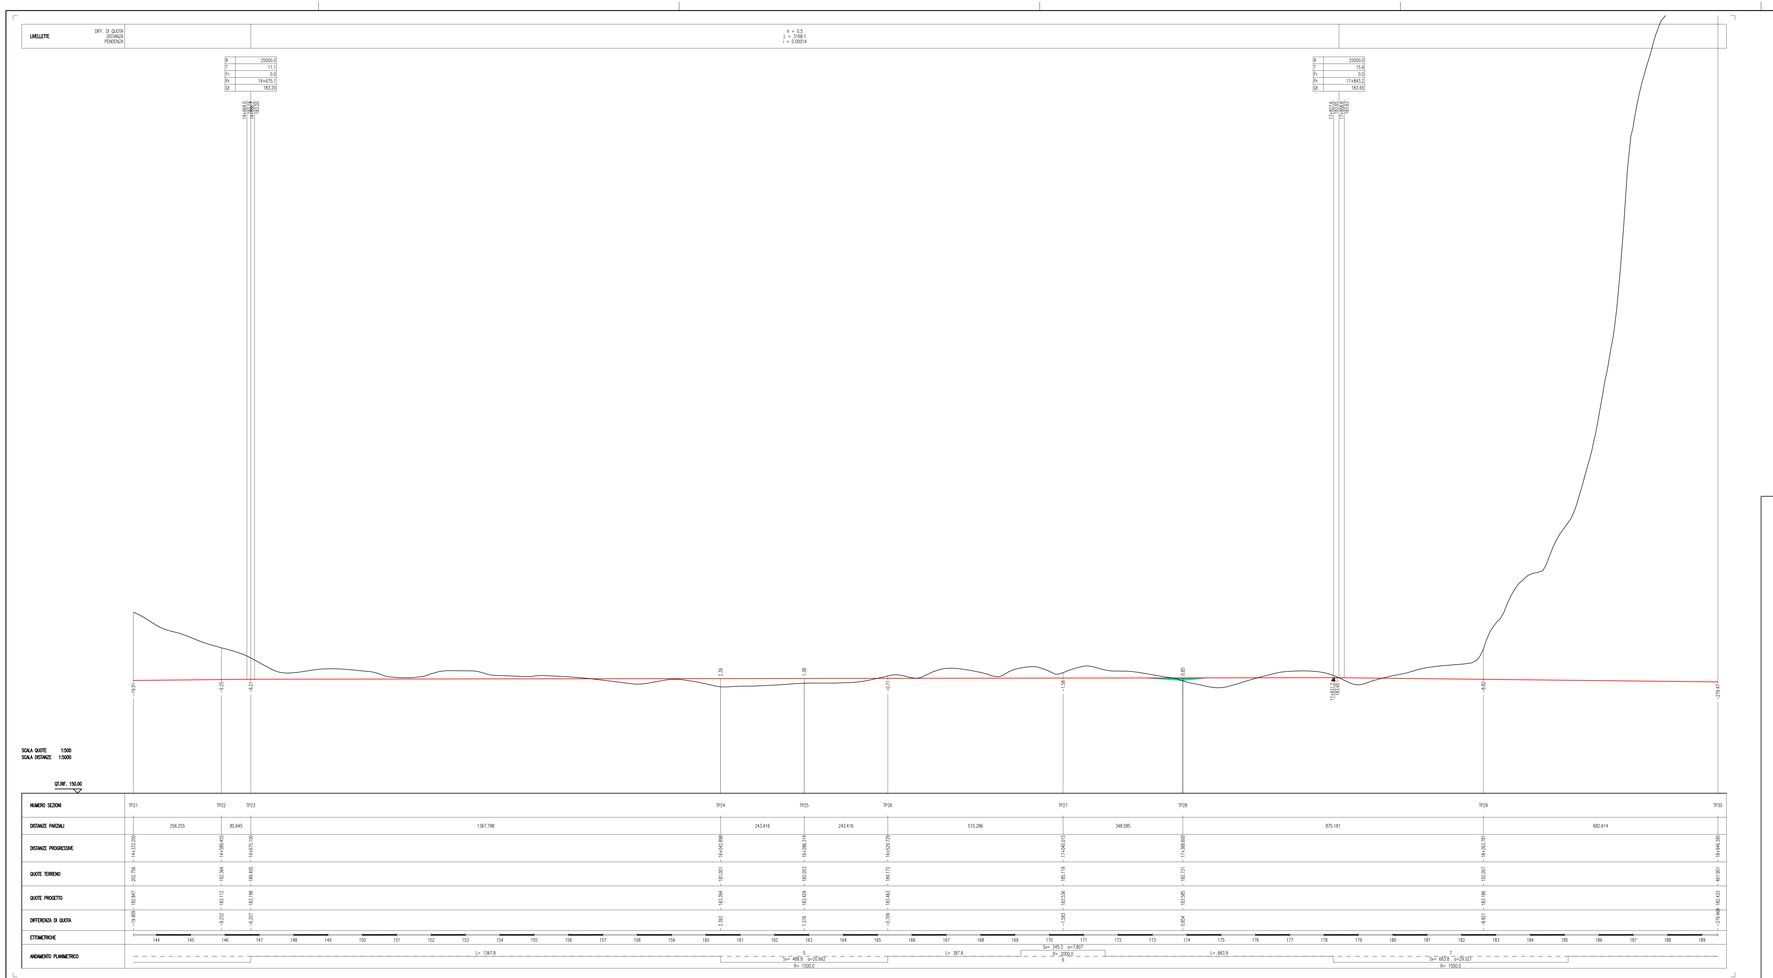

POTENZIAMENTO ASSE FERROVIARIO MONACO - VERONA

LINEA DI ACCESSO SUD

FORTEZZA - VERONA

LOTTO 3 - CIRCONVALLAZIONE DI TRENTO E ROVERETO

Progetto PRELIMINARE

TITOLO TAVOLA

Profilo di progetto su cartografia
Spazio aperto Acquaviva/Besenello

Scala: 1:5'000 (1:10'000)

File: ACTP-05.01.00-08V1R2

Revisione: R2
Data Ult. Agg.: 30.03.2008

CODICE TAVOLA: 05.01.00

REDATTO DA: geom. Marcello Perotto
DATA REDAZIONE: MARZO 2008

N°	Revisioni precedenti	data	nome	Revisioni precedenti	data	nome
0	MODIFICA RAGGI CURVE	30.03.2008	M.Perotto			

IL RESPONSABILE DEL PROCEDIMENTO e PROGETTISTA DELLE OPERE CIVILI
Dott. Ing. Raffaele De Col

IL PROGETTISTA DELLE OPERE FERROVIARIE:
Dott. Ing. Antonio Claravolo

PROVINCIA AUTONOMA DI TRENTO

PROGETTO SPECIALE COORDINAMENTO ATTIVITA' PER LA FERROVIA DEL BRENNERO E PER LO SVILUPPO DELL'INTERMODALITA'

RFI

DIREZIONE MANUTENZIONE

DIREZIONE COMPARTIMENTALE INFRASTRUTTURA VERONA