CARPENTERIA MURO TIPO 2 – CONCIO 2

SEZIONE A–A
SCALA 1:50

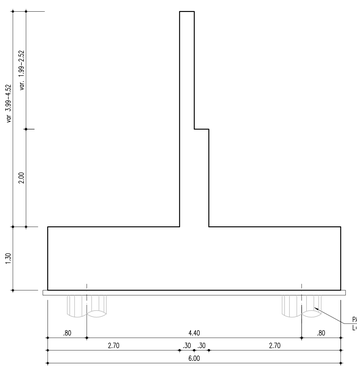

PROFILO LONGITUDINALE
SCALA 1:50

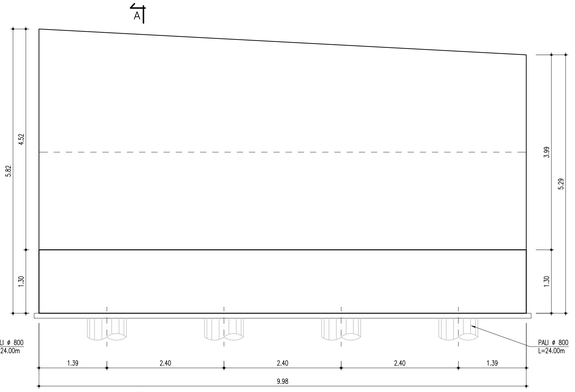

PIANTA
SCALA 1:50

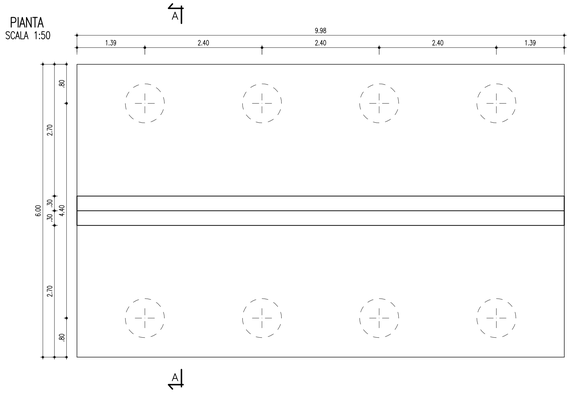

ARMATURA TIPO 2 – CONCIO 2

TOT. nr 1 CONCI DA 9.98 ml

SEZIONE A–A
SCALA 1:50

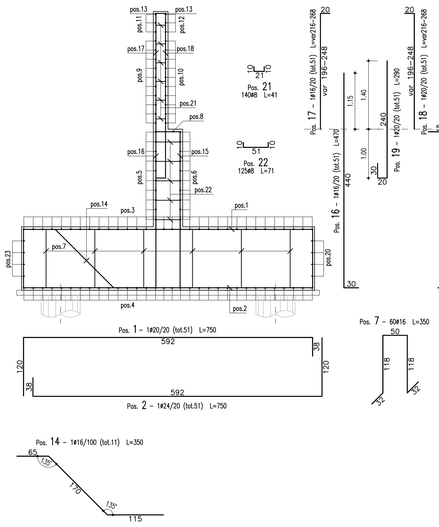

Pos. 14 - 1Ø16/100 (tot.11) L=350

PROFILO LONGITUDINALE
SCALA 1:50

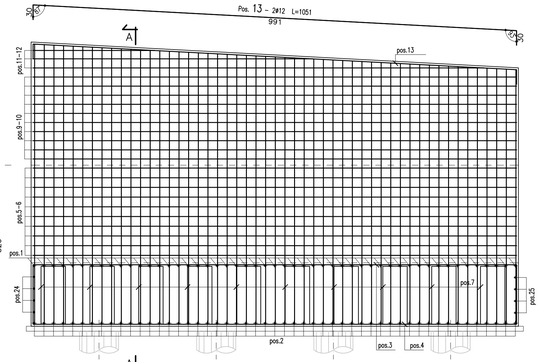

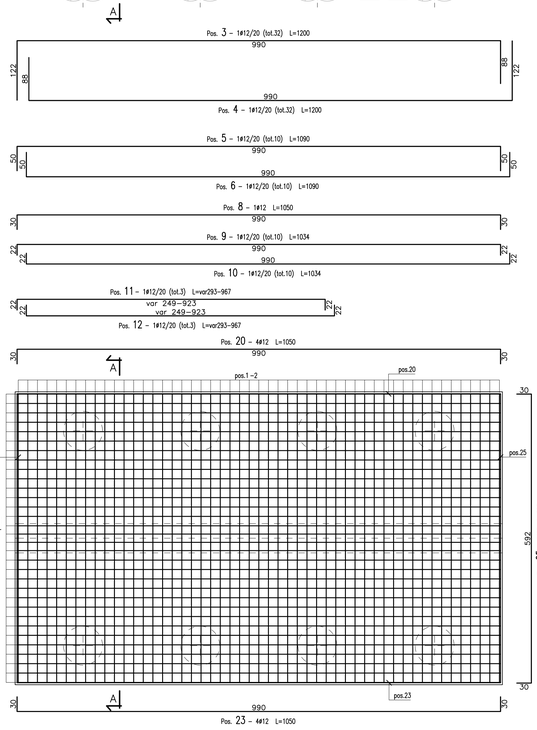

PIANTA
SCALA 1:50

Ultima posizione : 31

PALO FONDAZIONE TIPO 2 – CONCIO 2 – Ø 800 L=24m – tot n° 8

(SCALA 1 : 50)

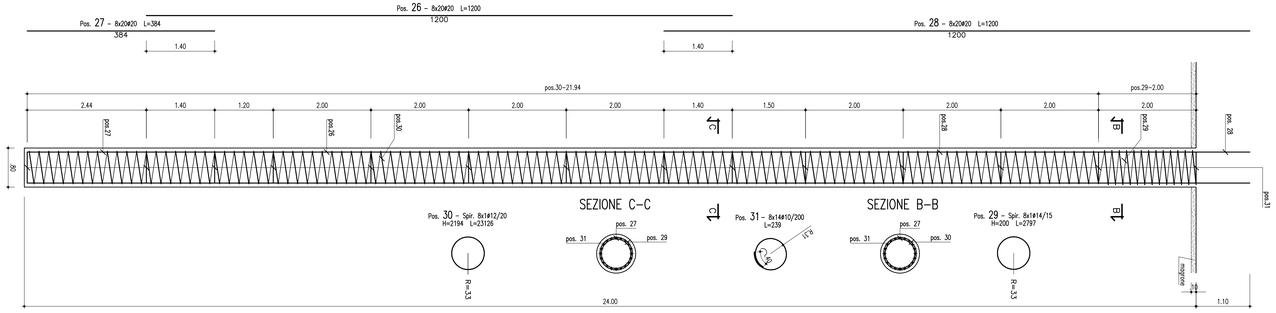

ANAS S.p.A.
DIREZIONE CENTRALE PROGRAMMAZIONE PROGETTAZIONE

PA 12/09
CORRIDOIO PLURIMODALE TIRRENICO - NORD EUROPA
ITINERARIO AGRIGENTO - CALTANISSETTA - A19
S.S. N° 640 "DI PORTO EMPEDOCLE"
AMMODERNAMENTO E ADEGUAMENTO ALLA CAT. B DEL D.M. 5.11.2001
Dal km 44+000 allo svincolo con l'A19

PROGETTO ESECUTIVO

Contraente Generale:
Empedocle 2 s.c.p.a.

OPERE D'ARTE MINORI - MURI IN C.A.

MU.76 - Muro di controripa 77.45 mt - da 0+075.39 a 0+152.97
(Tronco 41) - Armatura muri: Muro tipo 2 - concio 2

Codice Unico Progetto (CUP) : F91B09000070001
Codice Elaborato:
PA12_09 - E 1 0 1 I N 2 4 1 M U 7 6 6 B B 2 0 7 B
Scala: 1:50

REV.	DATA	DESCRIZIONE	REDATTO	VERIFICATO	APPROVATO	AUTORIZZATO
F						
E						
D						
C						
B	Luglio 2011	Revisione a seguito di incontri con il Committente	V.F.STOPPA	R.CAPOCCHI	M. LITI	P. PAGLINI
A	Aprile 2011	EMISSIONE	L.BOCCUNI	A.TURSO	M. LITI	P. PAGLINI

Responsabile del procedimento: Ing. MAURIZIO ARAMINI

Il Progettista: Dott. Ing. GIAN LUCA MENCHINI – ORDINE DEGLI INGEGNERI DI FIRENZE N° 4533

Il Consulente Geologo: Dott. Ing. ROBERTO CAPOCCHI – ORDINE DEGLI INGEGNERI della Provincia di ROMA N° 19277

Dott. Geol. D'ANGELO MAURIZIO – ORDINE REGIONALE DEI GEOLOGI DI ROMA A. 1607

Il Coordinatore per la sicurezza in fase di progetto: Dott. Ing. ALESSANDRO SALVEGO – ORDINE INGEGNERI ROMA 14853

Il Direttore dei lavori: Dott. Ing. PEPPINO MARASCIO – ORDINE INGEGNERI ROMA 14447