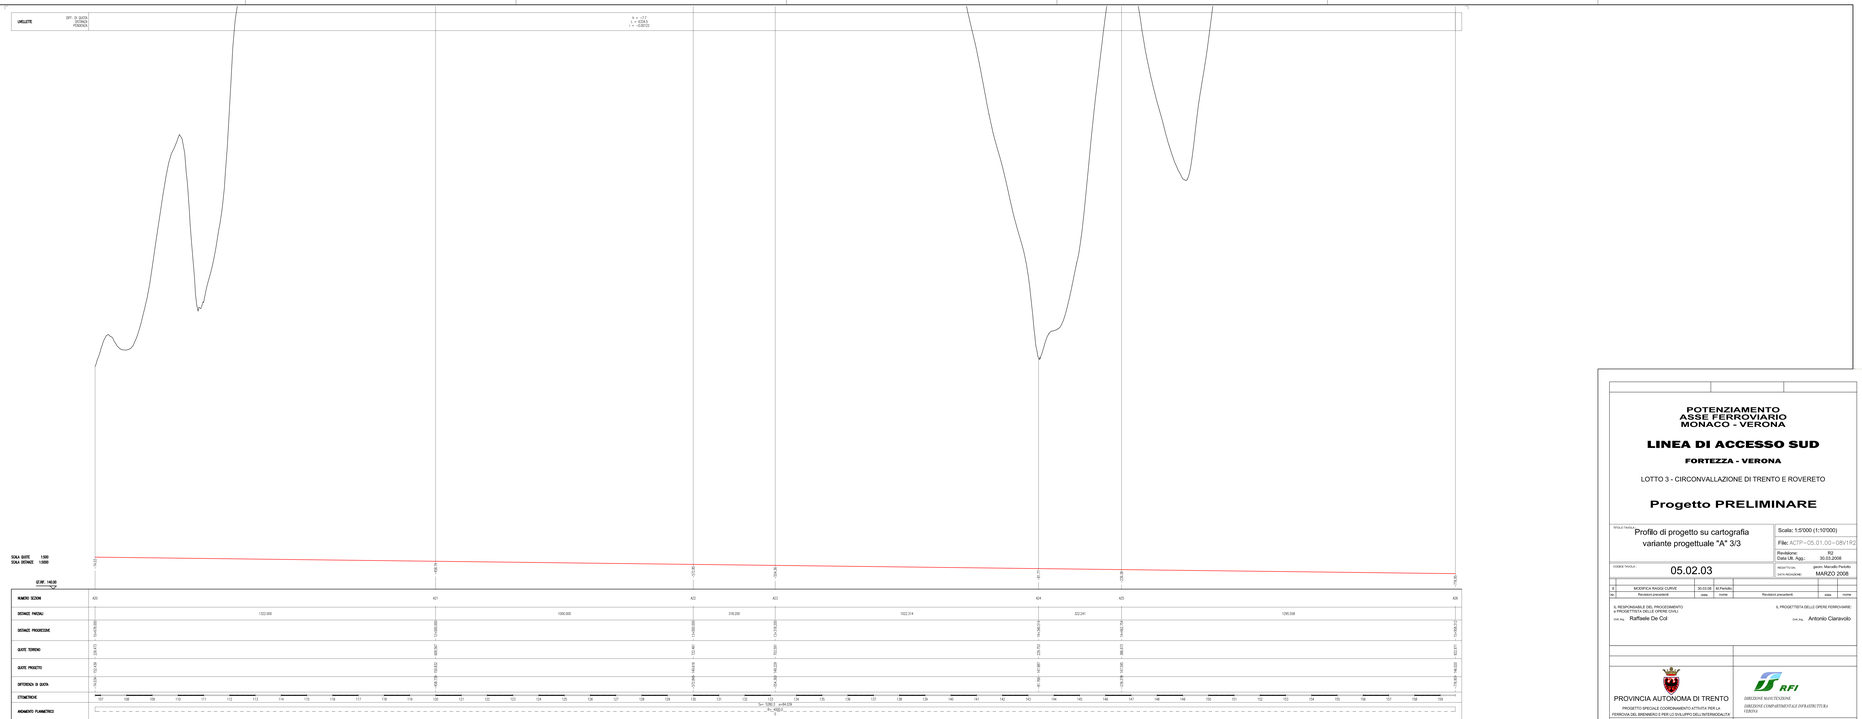

POTENZIAMENTO ASSE FERROVIARIO MONACO - VERONA

LINEA DI ACCESSO SUD

FORTEZZA - VERONA

LOTTO 3 - CIRCONVALLAZIONE DI TRENTO E ROVERETO

Progetto PRELIMINARE

TITOLO TAVOLA: Profilo di progetto su cartografia variante progettuale "A" 3/3

Scala: 1:5'000 (1:10'000)

File: ACTP--05.01.00--DEV192

Revisione: R2
Data UA. Agg.: 30.03.2006

CODICE TAVOLA: 05.02.03

REDATTO da: geom. Marcello Pertotto
DATA REDAZIONE: MARZO 2006

n°	Revisioni precedenti	data	nome	n°	Revisioni precedenti	data	nome
2	MODIFICA RAGGI CURVE	30.03.06	M.Pertotto				
n°	Revisioni precedenti	data	nome	n°	Revisioni precedenti	data	nome

IL RESPONSABILE DEL PROGEDIMENTO
e PROGETTISTA DELLE OPERE CIVILI
Dott. Ing. Raffaele De Col

IL PROGETTISTA DELLE OPERE FERROVIARIE:
Dott. Ing. Antonio Ciaravolo

PROVINCIA AUTONOMA DI TRENTO

PROGETTO SPECIALE COORDINAMENTO ATTIVITÀ PER LA FERROVIA DEL BRENNERO E PER LO SVILUPPO DELL'INTERMODALITÀ

RFI

DIREZIONE MANUTENZIONE

DIREZIONE COMPARTIMENTALE INFRASTRUTTURE FERRIVIA