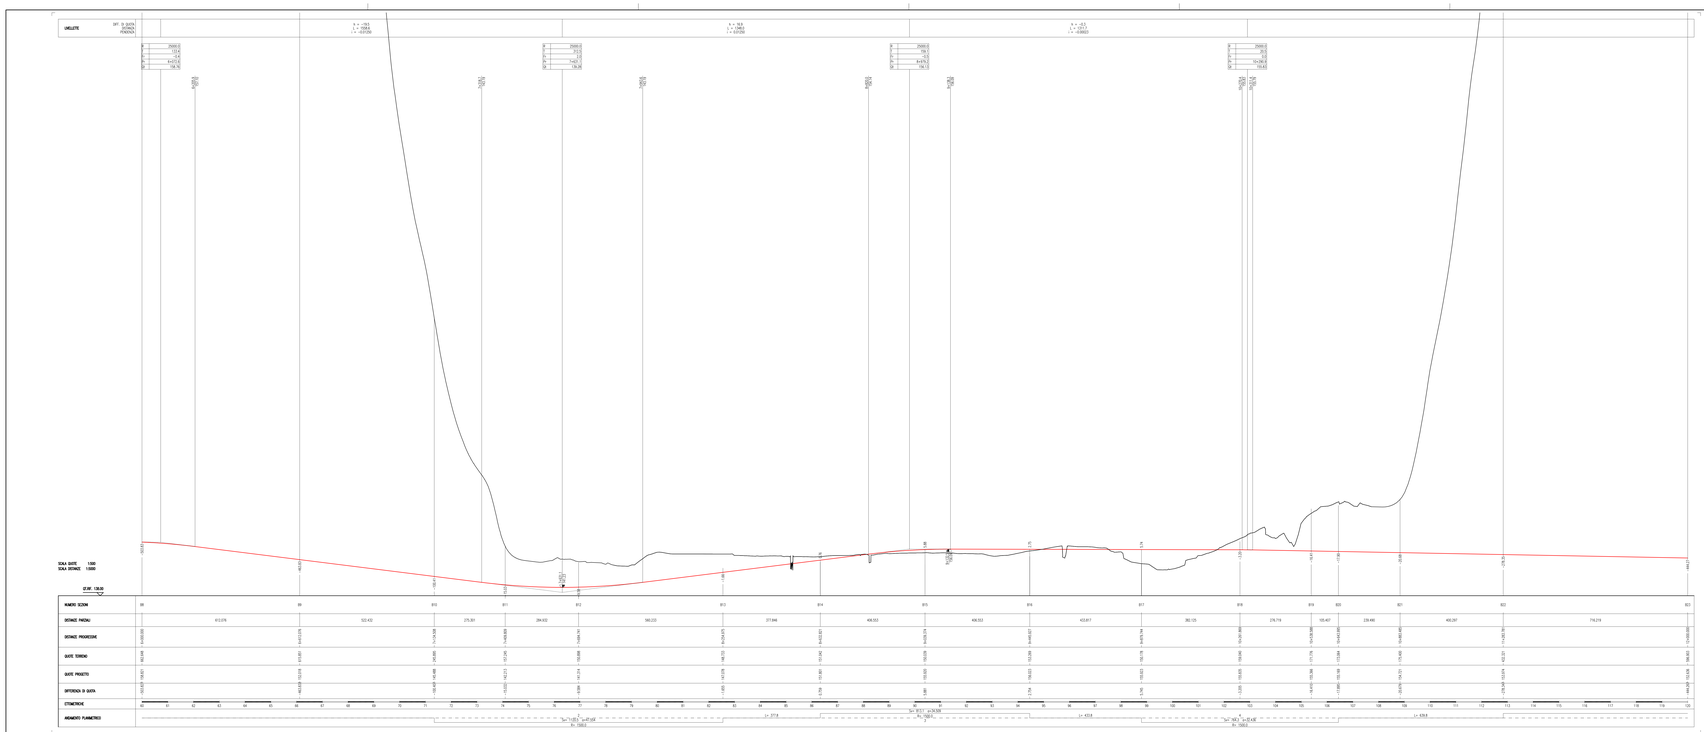

POTENZIAMENTO
ASSE FERROVIARIO
MONACO - VERONA

LINEA DI ACCESSO SUD

FORTEZZA - VERONA

LOTTO 3 - CIRCONVALLAZIONE DI TRENTO E ROVERETO

Progetto PRELIMINARE

TITOLO TAVOLA: Profilo di progetto su cartografia variante progettuale "B" 2/3

Scala: 1:5'000 (1:10'000)

File: ACTP-05.01.00-08V1R2

Revisione: R2
Data Ult. Agg.: 30.03.2008

CODICE TAVOLA: 05.03.02

REDATTO DA: geom. Marcello Pandolfo
DATA REDAZIONE: MARZO 2008

Rev.	Revisioni precedenti	data	nome	Revisioni precedenti	data	nome
0	MODIFICA RAGGI CURVE	30.03.08	M.Pandolfo			

IL RESPONSABILE DEL PROCEDIMENTO E PROGETTISTA DELLE OPERE CIVILI
Dott. Ing. Raffaele De Col

IL PROGETTISTA DELLE OPERE FERROVIARIE
Dott. Ing. Antonio Ciaravolo

PROVINCIA AUTONOMA DI TRENTO
PROGETTO SPECIALE COORDINAMENTO ATTIVITA' PER LA FERROVIA DEL BRENNERO E PER LO SVILUPPO DELL'INTERMODALITA'

RFI
DIREZIONE MANUTENZIONE
DIREZIONE COMPARTIMENTALE INFRASTRUTTURA VERONA