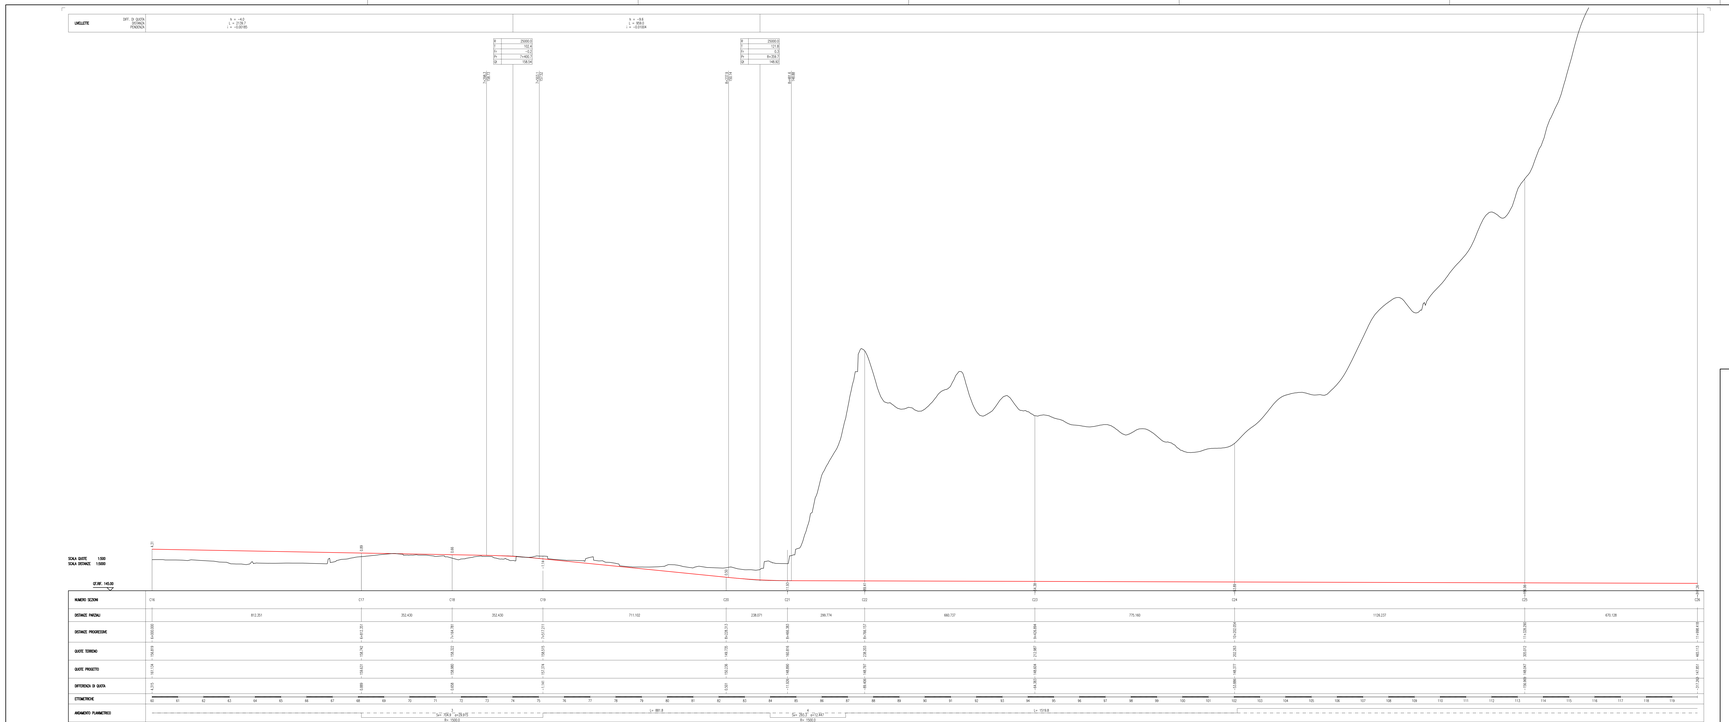

POTENZIAMENTO ASSE FERROVIARIO MONACO - VERONA

LINEA DI ACCESSO SUD

FORTEZZA - VERONA

LOTTO 3 - CIRCONVALLAZIONE DI TRENTO E ROVERETO

Progetto PRELIMINARE

Titolo del disegno: Profilo di progetto su cartografia variante progettuale "C" 2/3

Scala: 1:5'000 (1:10'000)

File: ACTP-05.01.00-DBV1R2

Revisione: R2
Data UR. Agg.: 30.03.2006

CODICE TAVOLA: 05.04.02

REDATTO DA: geom. Marcello Perotto

DATA REDAZIONE: MARZO 2006

No	Revisioni precedenti	data	norme	Revisioni precedenti	data	norme
2	MODIFICA RAGGI CURVE	30.03.06	M.Perotto			
1	Revisioni precedenti	data	norme			

IL RESPONSABILE DEL PROCEDIMENTO e PROGETTISTA DELLE OPERE CIVILI
Dott. Ing. Raffaele De Col

IL PROGETTISTA DELLE OPERE FERROVIARIE
Dott. Ing. Antonio Ciaravolo

PROVINCIA AUTONOMA DI TRENTO
PROGETTO SPECIALE COORDINAMENTO ATTIVITÀ PER LA FERROVIA DEL BRENNERO E PER LO SVILUPPO DELL'INTERMODALITÀ

RFI
DIREZIONE MANUTENZIONE
DIREZIONE COMPARTIMENTALE INFRASTRUTTURA FIRENZE