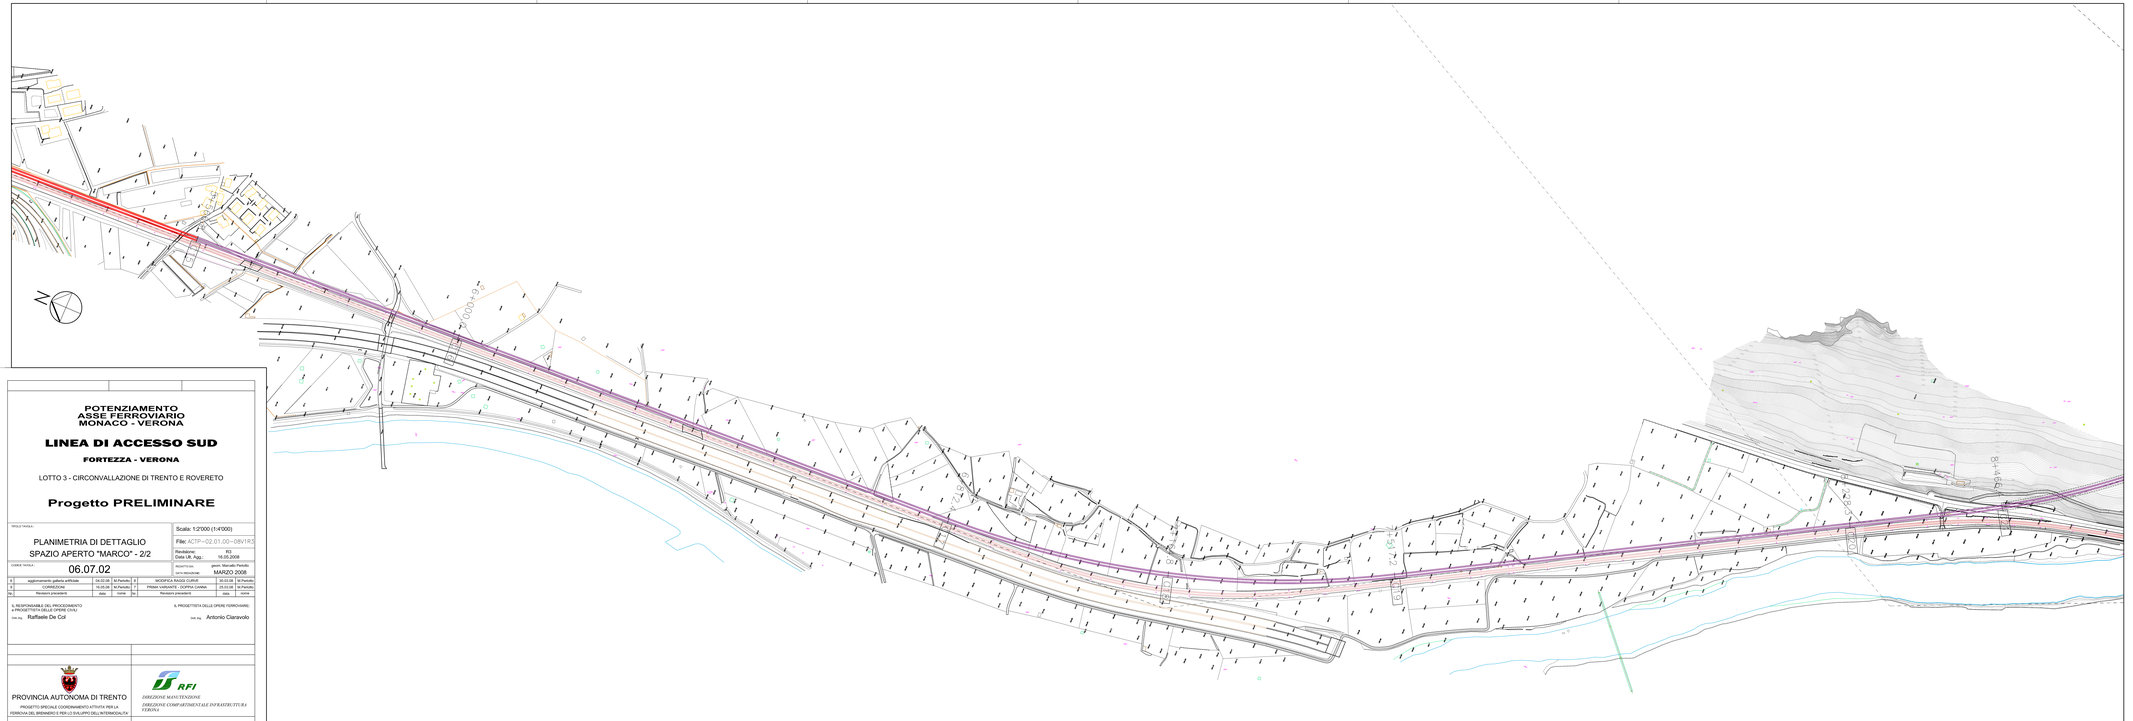

POTENZIAMENTO ASSE FERROVIARIO MONACO - VERONA

LINEA DI ACCESSO SUD

FORTEZZA - VERONA

LOTTO 3 - CIRCONVALLAZIONE DI TRENTO E ROVERETO

Progetto PRELIMINARE

TITOLO TAVOLA

PLANIMETRIA DI DETTAGLIO
SPAZIO APERTO "MARCO" - 2/2

Scala: 1:2'000 (1:4'000)

File: ACPP---02.01.00---08V1R2

CODICE TAVOLA

06.07.02

Revisione: R2
Data UE Agg.: 16.05.2008

REDATTORE: geom. Marcello Petrollo
DATA REVISIONE: MARZO 2008

6	aggiornamento galleria artificiale	04.02.08	M.Petrollo	6	MODIFICA RAGGI CURVE	30.05.08	M.Petrollo
5	CORREZIONI	15.05.08	M.Petrollo	7	PRIMA VARIANTE - DOPPIA CANNA	25.03.09	M.Petrollo
No.	Revisione precedente	data	norme	No.	Revisione precedente	data	norme

IL RESPONSABILE DEL PROCEDIMENTO e PROGETTISTA DELLE OPERE CIVILI
Dott. Ing. Raffaele De Col

IL PROGETTISTA DELLE OPERE FERROVIARIE
Dott. Ing. Antonio Ciaravolo

PROVINCIA AUTONOMA DI TRENTO
PROGETTO SPECIALE CONSEGUIMENTO ATTIVITA' PER LA FERROVIA DEL BRENNERO E PER LO SVILUPPO DELL'INTERMODALITA'

RFI
DIREZIONE MANUTENZIONE
DIREZIONE COMPARTIMENTALE INFRASTRUTTURA VERONA