

QUANTI


PROF. R. GAZDA
PROV. VERONA

1:1
1:10
1:50
1:200
1:500
1:1000


FORTEZZA

VERONA

PROV. VERONA
COM. VERONA
PROV. VERONA
COM. VERONA

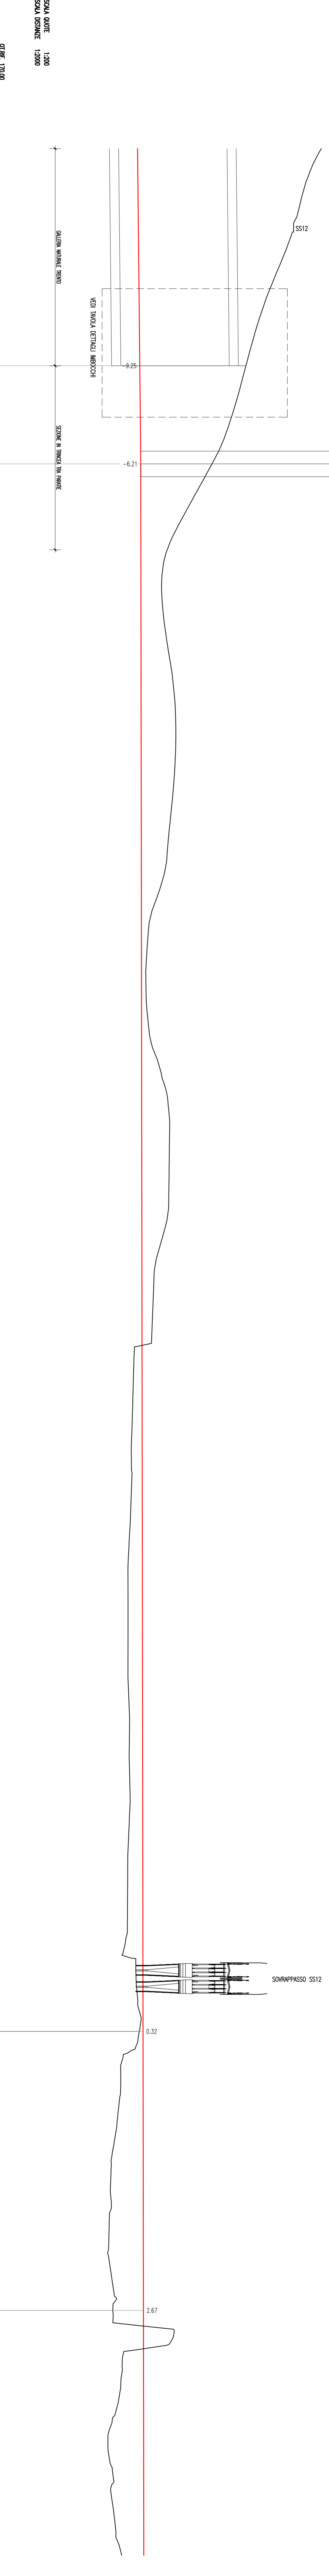

NUMERO STAZIONI	1722	1723
ESICONE FINALE	65.815	
ESICONE INIZIALE	14+089.405	14+089.405
ESICONE INIZIALE	14+079.100	14+079.100
ESICONE FINALE	14+089.405	14+089.405
ESICONE FINALE	14+089.405	14+089.405
ESICONE FINALE	14+089.405	14+089.405
ESICONE FINALE	14+089.405	14+089.405

 

**POTENZIAMENTO
ASSE FERROVIARIO
MONACO - VERONA**

LINEA DI ACCESSO SUD

FORTEZZA - VERONA

LOTTO 3 - CIRCONVALLAZIONE DI TRENTO E ROVERETO

Progetto PRELIMINARE

PROFLO DI DETTAGLIO
SOLUZIONE 1
SPAZIO APERTO "ACQUAVIVA"

Scale: 1:200/2000
File: ACP-07.01.00-Q9V1R2
Revisione: 12
Data: 09/03/2008
Data di invio: 30/03/2008
Data di approvazione: 09/03/2008

Progetto: ACQUAVIVA
Data: 09/03/2008

Modifica: 12/03/2008
Modifica: 12/03/2008
Modifica: 12/03/2008

PROVINCIA AUTONOMA DI TRENTO
DIREZIONE MANUTENZIONE
DIREZIONE COMPARTIMENTALE INFRASTRUTTURE
VERONA

Il progettista delle opere esecutive:
e progettista delle opere finali:
Ing. **Antonio Chiarvo**