



CARPENTERIA MURO TIPO 3 – CONCIO 1


SEZIONE A-A
(SCALA 1:50)

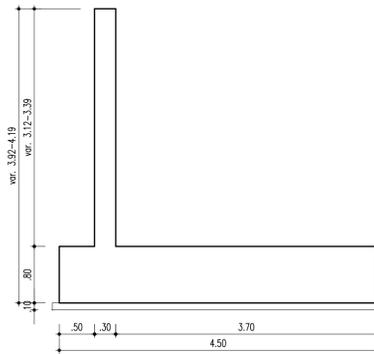

SEZIONE LONGITUDINALE
(SCALA 1:50)

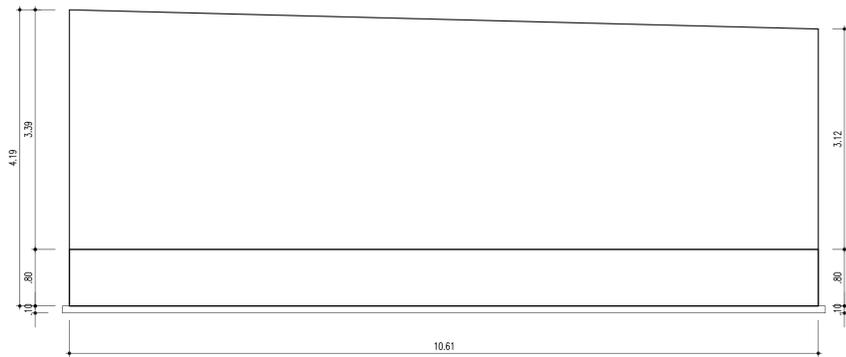


PIANTA
(SCALA 1:50)

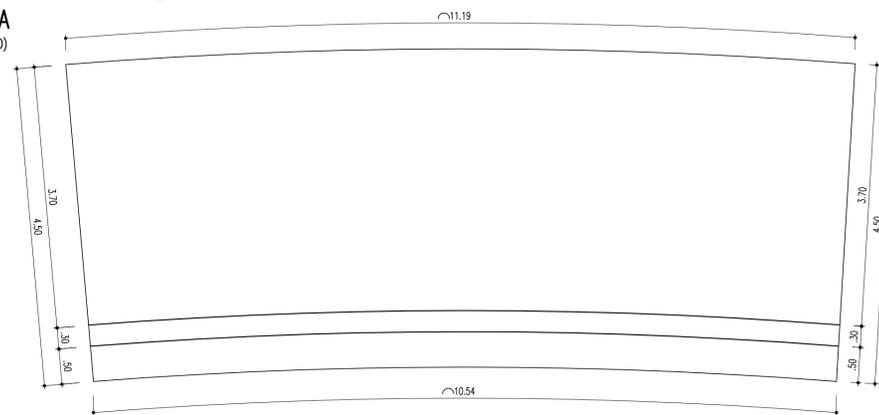


ARMATURA TIPO 3 – CONCIO 1
TOT. nr 1 CONCI DA 10.61 ml


SEZIONE A-A
(SCALA 1:50)

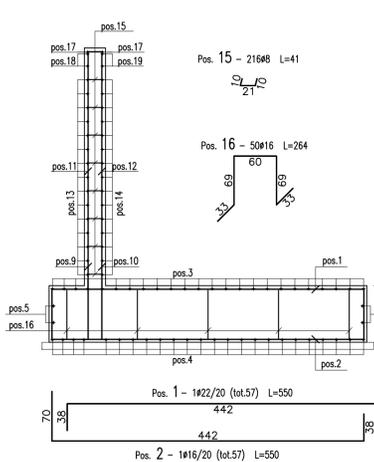

SEZIONE LONGITUDINALE
(SCALA 1:50)

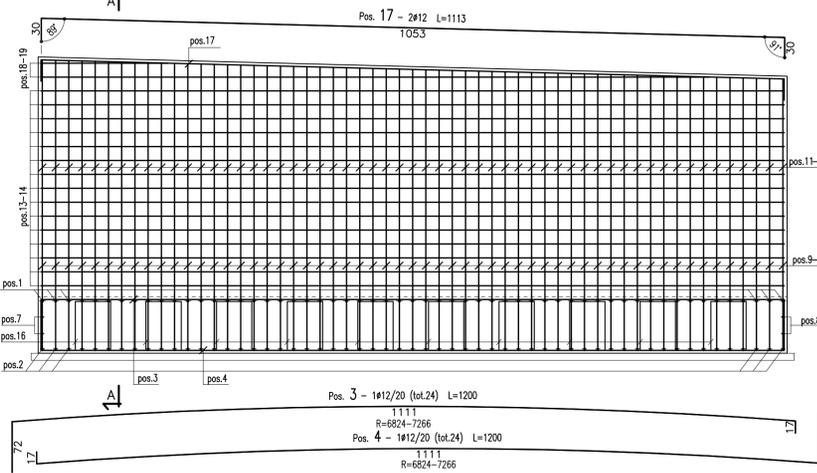

PIANTA
(SCALA 1:50)

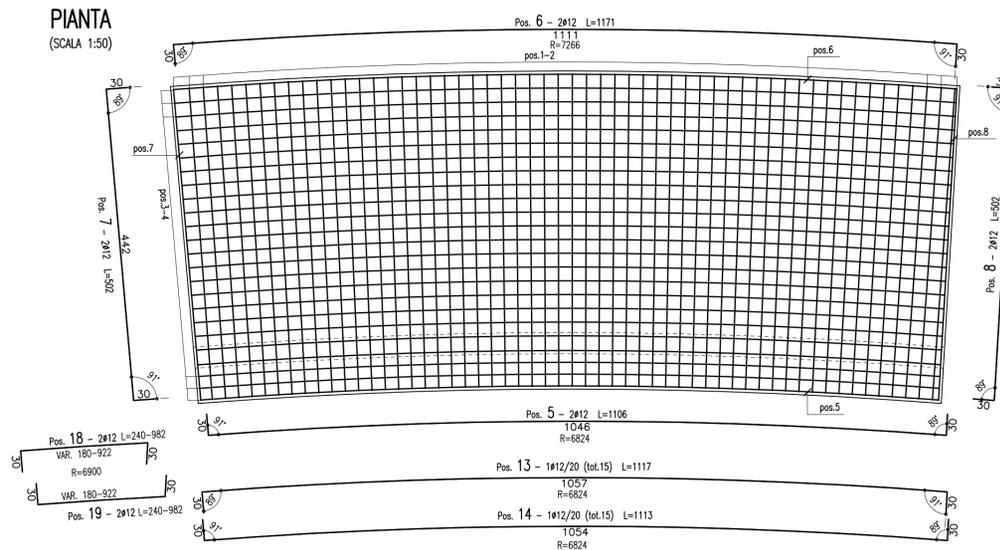

Ultima posizione : 19



PA 12/09
CORRIDOIO PLURIMODALE TIRRENICO - NORD EUROPA
ITINERARIO AGRIGENTO - CALTANISSETTA - A19
S.S. N° 640 "DI PORTO EMPEDOCLE"
AMMODERNAMENTO E ADEGUAMENTO ALLA CAT. B DEL D.M. 5.11.2001
Dal km 44+000 allo svincolo con l'A19

PROGETTO ESECUTIVO



OPERE D'ARTE MINORI - MURI IN C.A.

MU.76 - Muro di controripa 77.45 mt - da 0+075.39 a 0+152.97
(Tronco 41) - Armatura muri: Muro tipo 3 - concio 1

Codice Unico Progetto (CUP) : F91B09000070001

Codice Elaborato:
PA12_09 - E 1 0 1 I N 2 4 1 M U 7 6 6 B B 2 0 9 B

REV.	DATA	DESCRIZIONE	REDATTO	VERIFICATO	APPROVATO	AUTORIZZATO
B	Luglio 2011	Revisione a seguito di incontri con il Committente	V.F.STOPPA	R.CAPOCCHI	M. LITI	P. PAGLINI
A	Aprile 2011	EMISSIONE	L.BOCCUNI	A.TURSO	M. LITI	P. PAGLINI

Responsabile del procedimento: Ing. MAURIZIO ARAMINI

Il Progettista: **Ing. GIAN LUCA MARCHINI** (Ordine degli Ingegneri di Firenze N° 4533)

Il Consulente: **Ing. CARLO CORRADI** (Ordine degli Ingegneri di Roma N° 14447)

Il Coordinatore per la sicurezza in fase di progetto: **Dot. Geol. D'ANGELO MAURIZIO** (Ordine Regionale dei Geologi di Sicilia N° 1607)

Il Direttore dei lavori: **Ing. PEPPINO MARASCIO** (Ordine degli Ingegneri di Roma N° 14447)