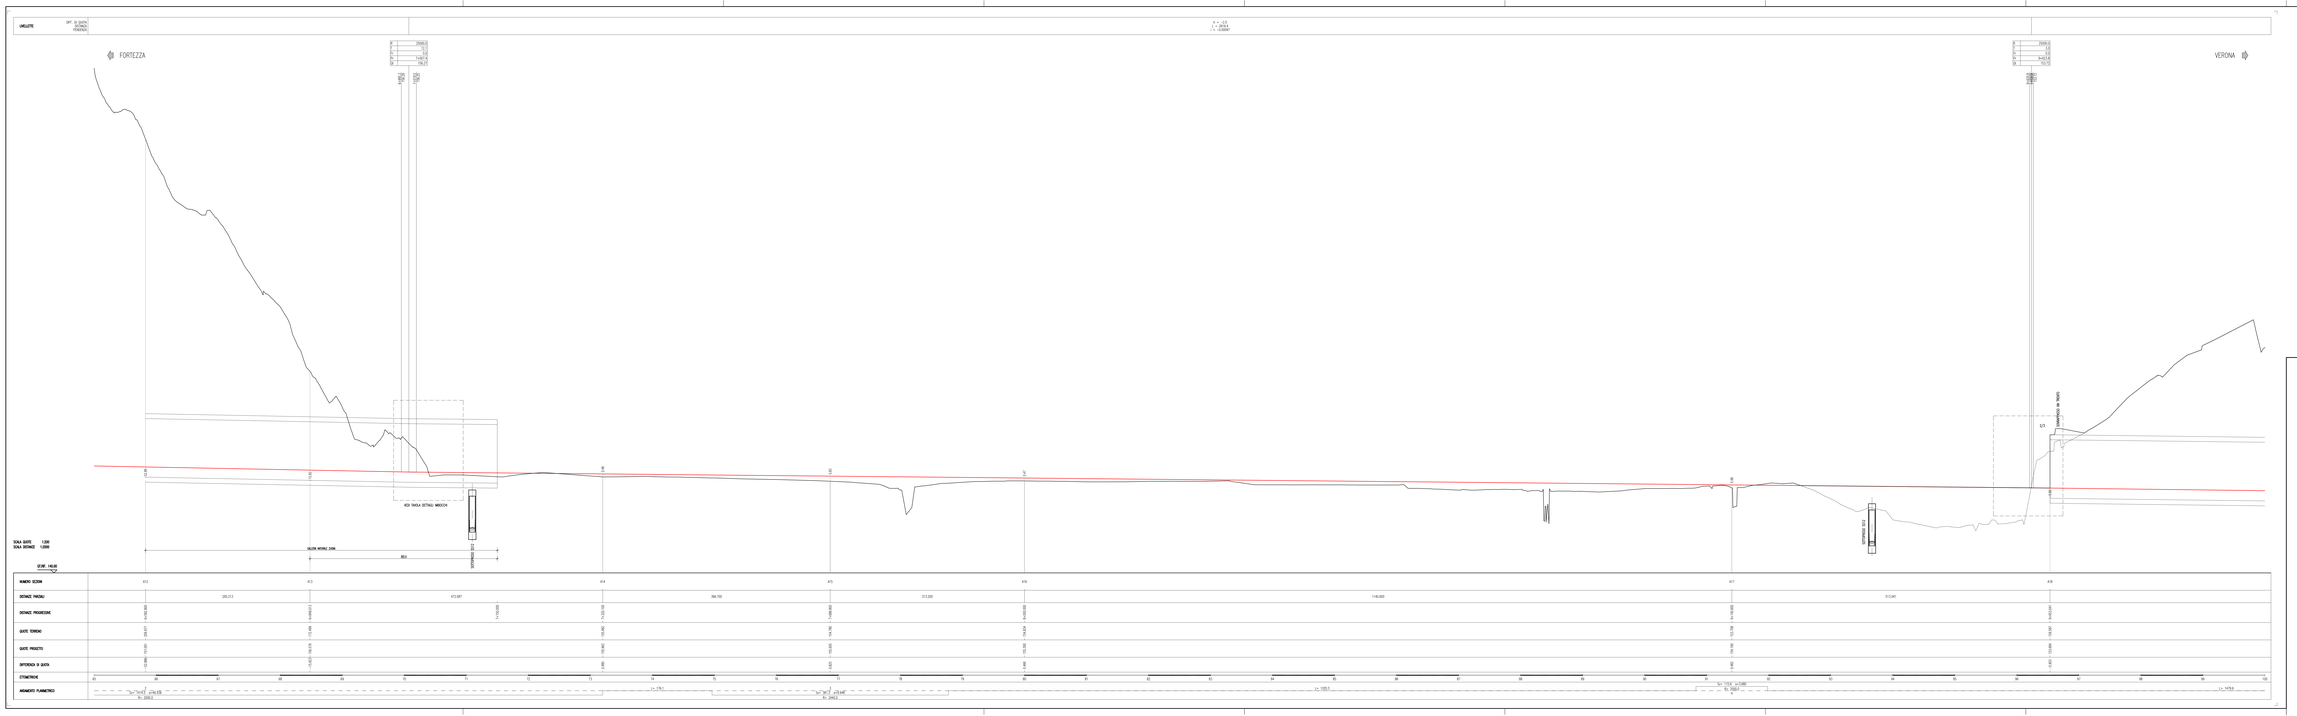

POTENZIAMENTO ASSE FERROVIARIO MONACO - VERONA

LINEA DI ACCESSO SUD

FORTEZZA - VERONA

LOTTO 3 - CIRCONVALLAZIONE DI TRENTO E ROVERETO

Progetto PRELIMINARE

TITOLO TAVOLA

PROFILO DI DETTAGLIO
SOLUZIONE 1
SPAZIO APERTO "SERRAVALLE"

07.05.00

Scale: 1:200/2000

File: ACTP--07.01.00--OBV1R2

Revisione: R2
Data Ult. Agg.: 30.03.2008

CODIFICA TAVOLA

Cronologico progr. Materiale Prevalente: 07.05.00

DATA REDAZIONE: MARZO 2008

2	modifiche galleria	12.03.08	M.Pachetti				
1	Note C	28.01.08	M.Pachetti	1	MODIFICA RAGGIO CURVE	30.03.08	M.Pachetti
0	Revisione preliminare	2006	TUTOR	0	Revisione preliminare	2006	TUTOR

IL RESPONSABILE DEL PROCEDIMENTO
(L.241/90 modificata dalla L.216/02 Art.10 comma 1 bis)
Dott. Ing. Raffaele De Col

IL PROGETTISTA DELLE OPERE FERROVIARIE
Dott. Ing. Antonio Ciaravolo

PROVINCIA AUTONOMA DI TRENTO
PROGETTO SPECIALE COORDINAMENTO ATTIVITÀ PER LA FERROVIA DEL BRENNERO E PER LO SVILUPPO DELL'INTERMODALITÀ

RFI
DIREZIONE INVESTIMENTI
DIREZIONE COMPARTIMENTALE INFRASTRUTTURA FERROVIA