SEZIONE TIPO GALLERIE ARTIFICIALI

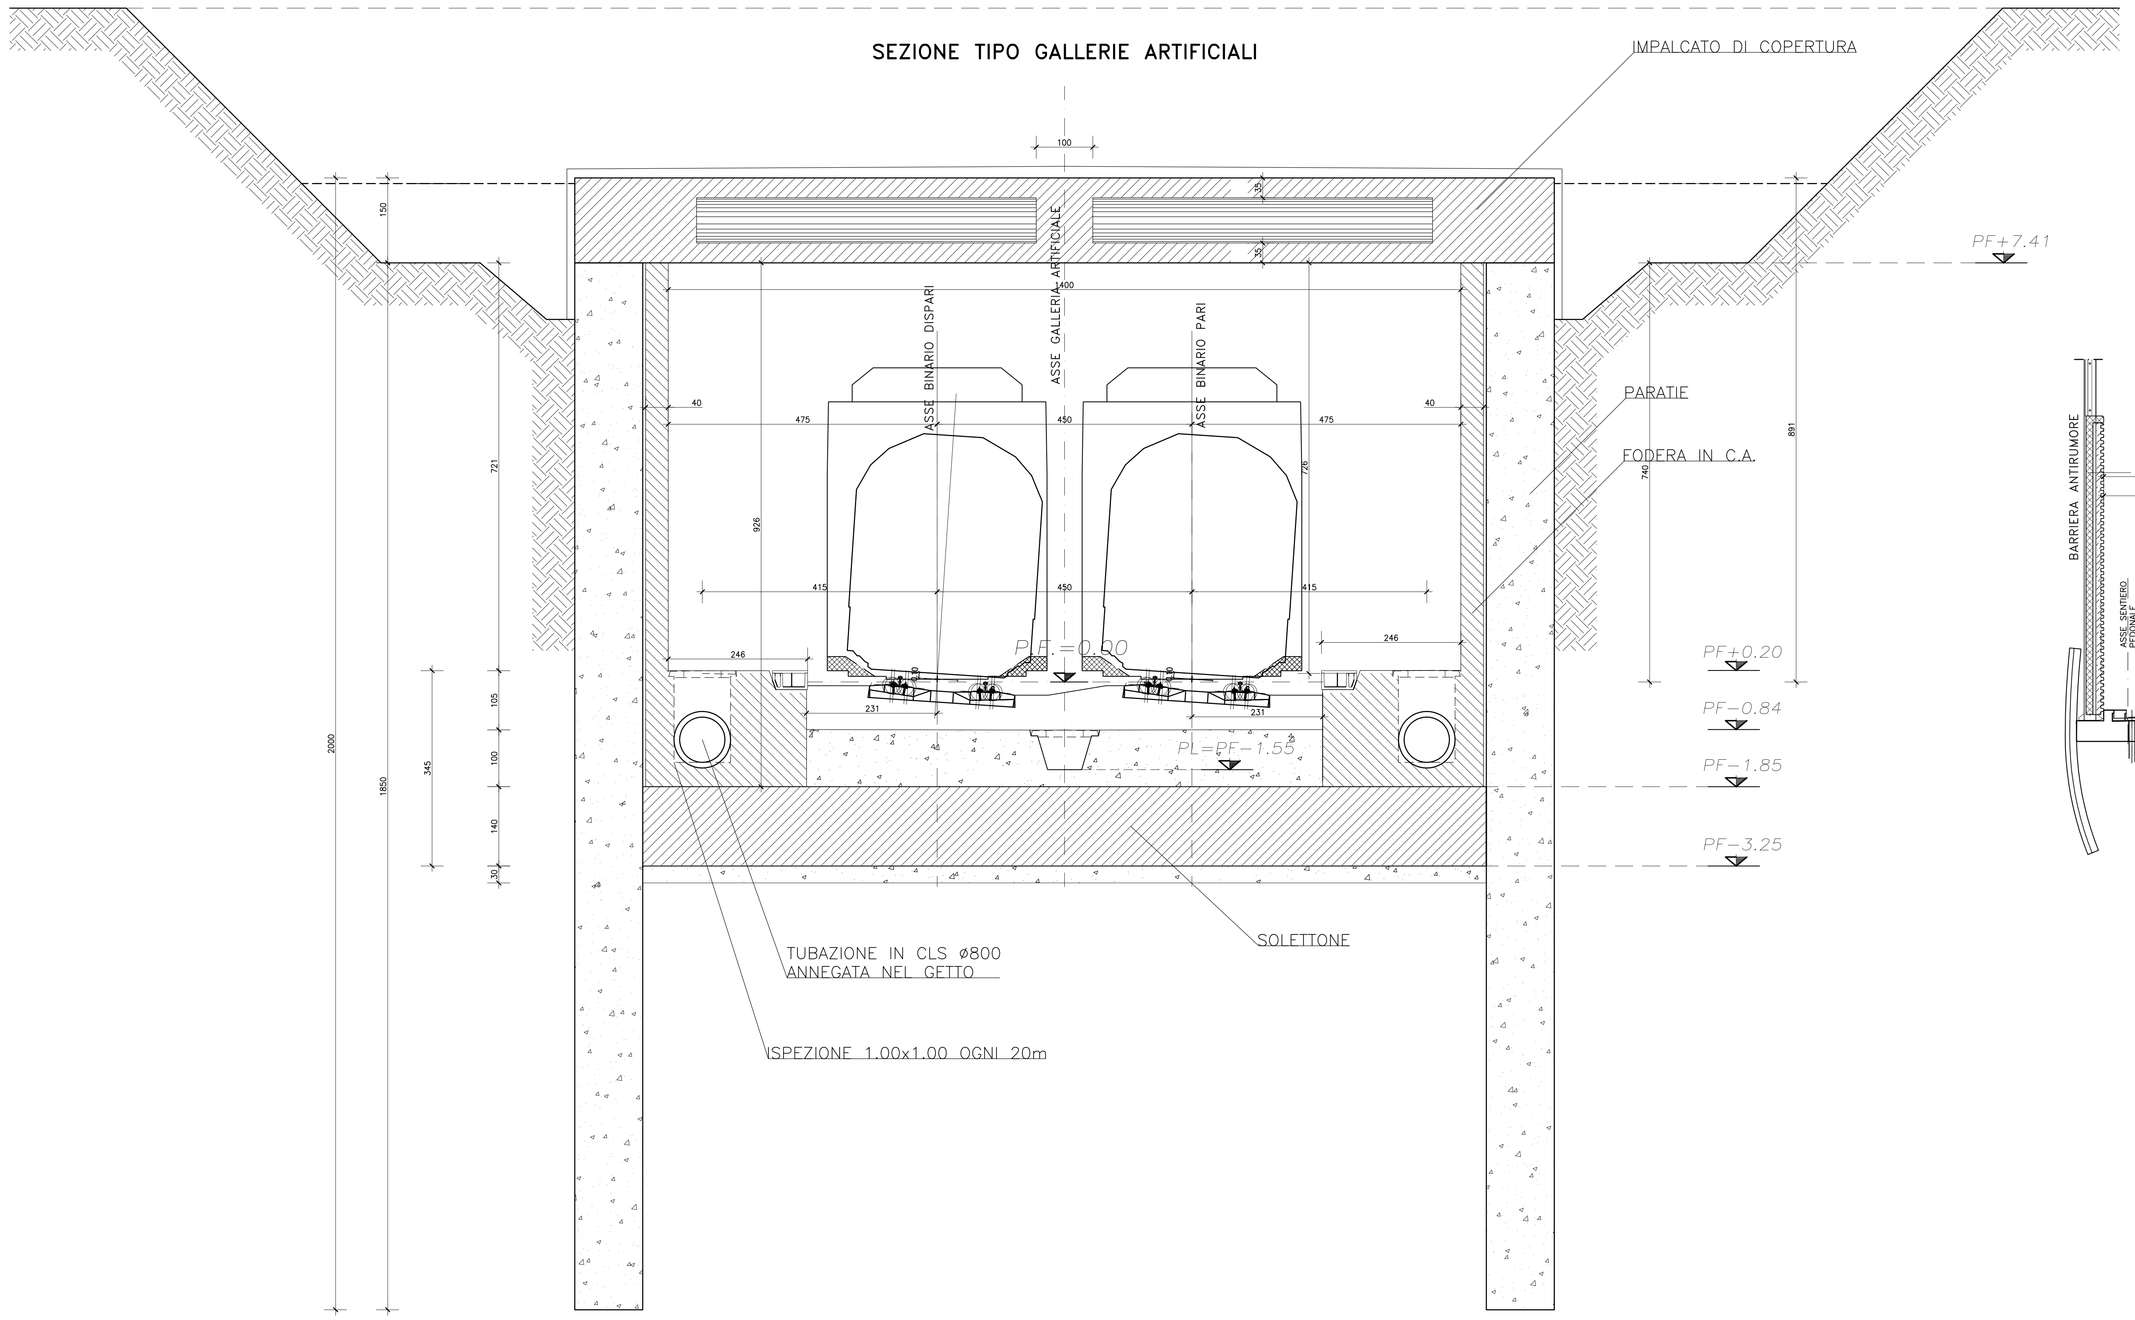

PONTE A STRUTTURA MISTA
ACCIAIO/CLS L=40.00m

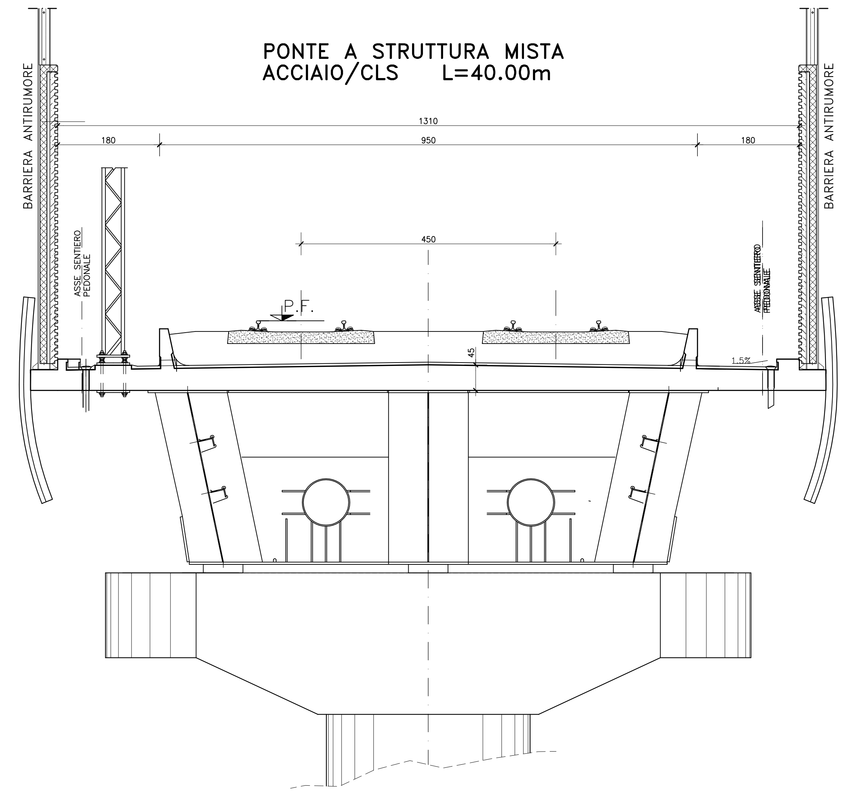

PIANTA IN RETTIFILO

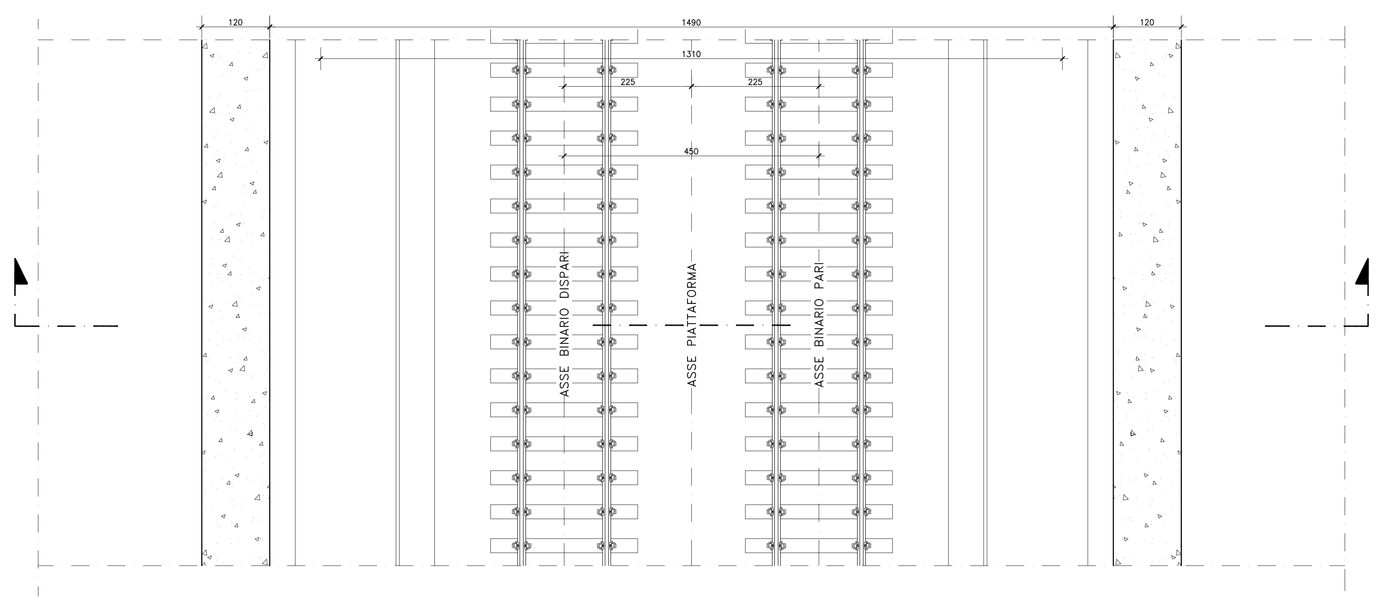

POTENZIAMENTO ASSE FERROVIARIO MONACO - VERONA

LINEA DI ACCESSO SUD

FORTEZZA - VERONA

LOTTO 3 - CIRCONVALLAZIONE DI TRENTO E ROVERETO

Progetto PRELIMINARE

TITOLO TAVOLA: SEZIONI CARATTERISTICHE
SEZIONE GALLERIE ARTIFICIALI
PONTE A STRUTTURA MISTA

CODICE TAVOLA: 08.03.00

Scala: 1:50-1:100

File: ACTP-08.03.00-08VOR6

Revisione: R6
Data Ult. Agg.: 20.03.08

REDATTO DA: geom. Marcello Perlotto
DATA REDAZIONE: GENNAIO 2008

6	Aggiornamento sezione	20.03.08	M.Perlotto				
5	fase C	24.01.08	M.Perlotto				
Nr.	Revisioni precedenti	data	nome	Nr.	Revisioni precedenti	data	nome

IL RESPONSABILE DEL PROCEDIMENTO e PROGETTISTA DELLE OPERE CIVILI
Dott. Ing. Raffaele De Col

IL PROGETTISTA DELLE OPERE FERROVIARIE:
Dott. Ing. Antonio Ciaravolo

PROVINCIA AUTONOMA DI TRENTO
PROGETTO SPECIALE COORDINAMENTO ATTIVITA' PER LA FERROVIA DEL BRENNERO E PER LO SVILUPPO DELL'INTERMODALITA'

RFI
DIREZIONE MANUTENZIONE
DIREZIONE COMPARTIMENTALE INFRASTRUTTURA VERONA