



GALLERIA DI LINEA
SCAVO MECCANIZZATO

Scala: 1:50

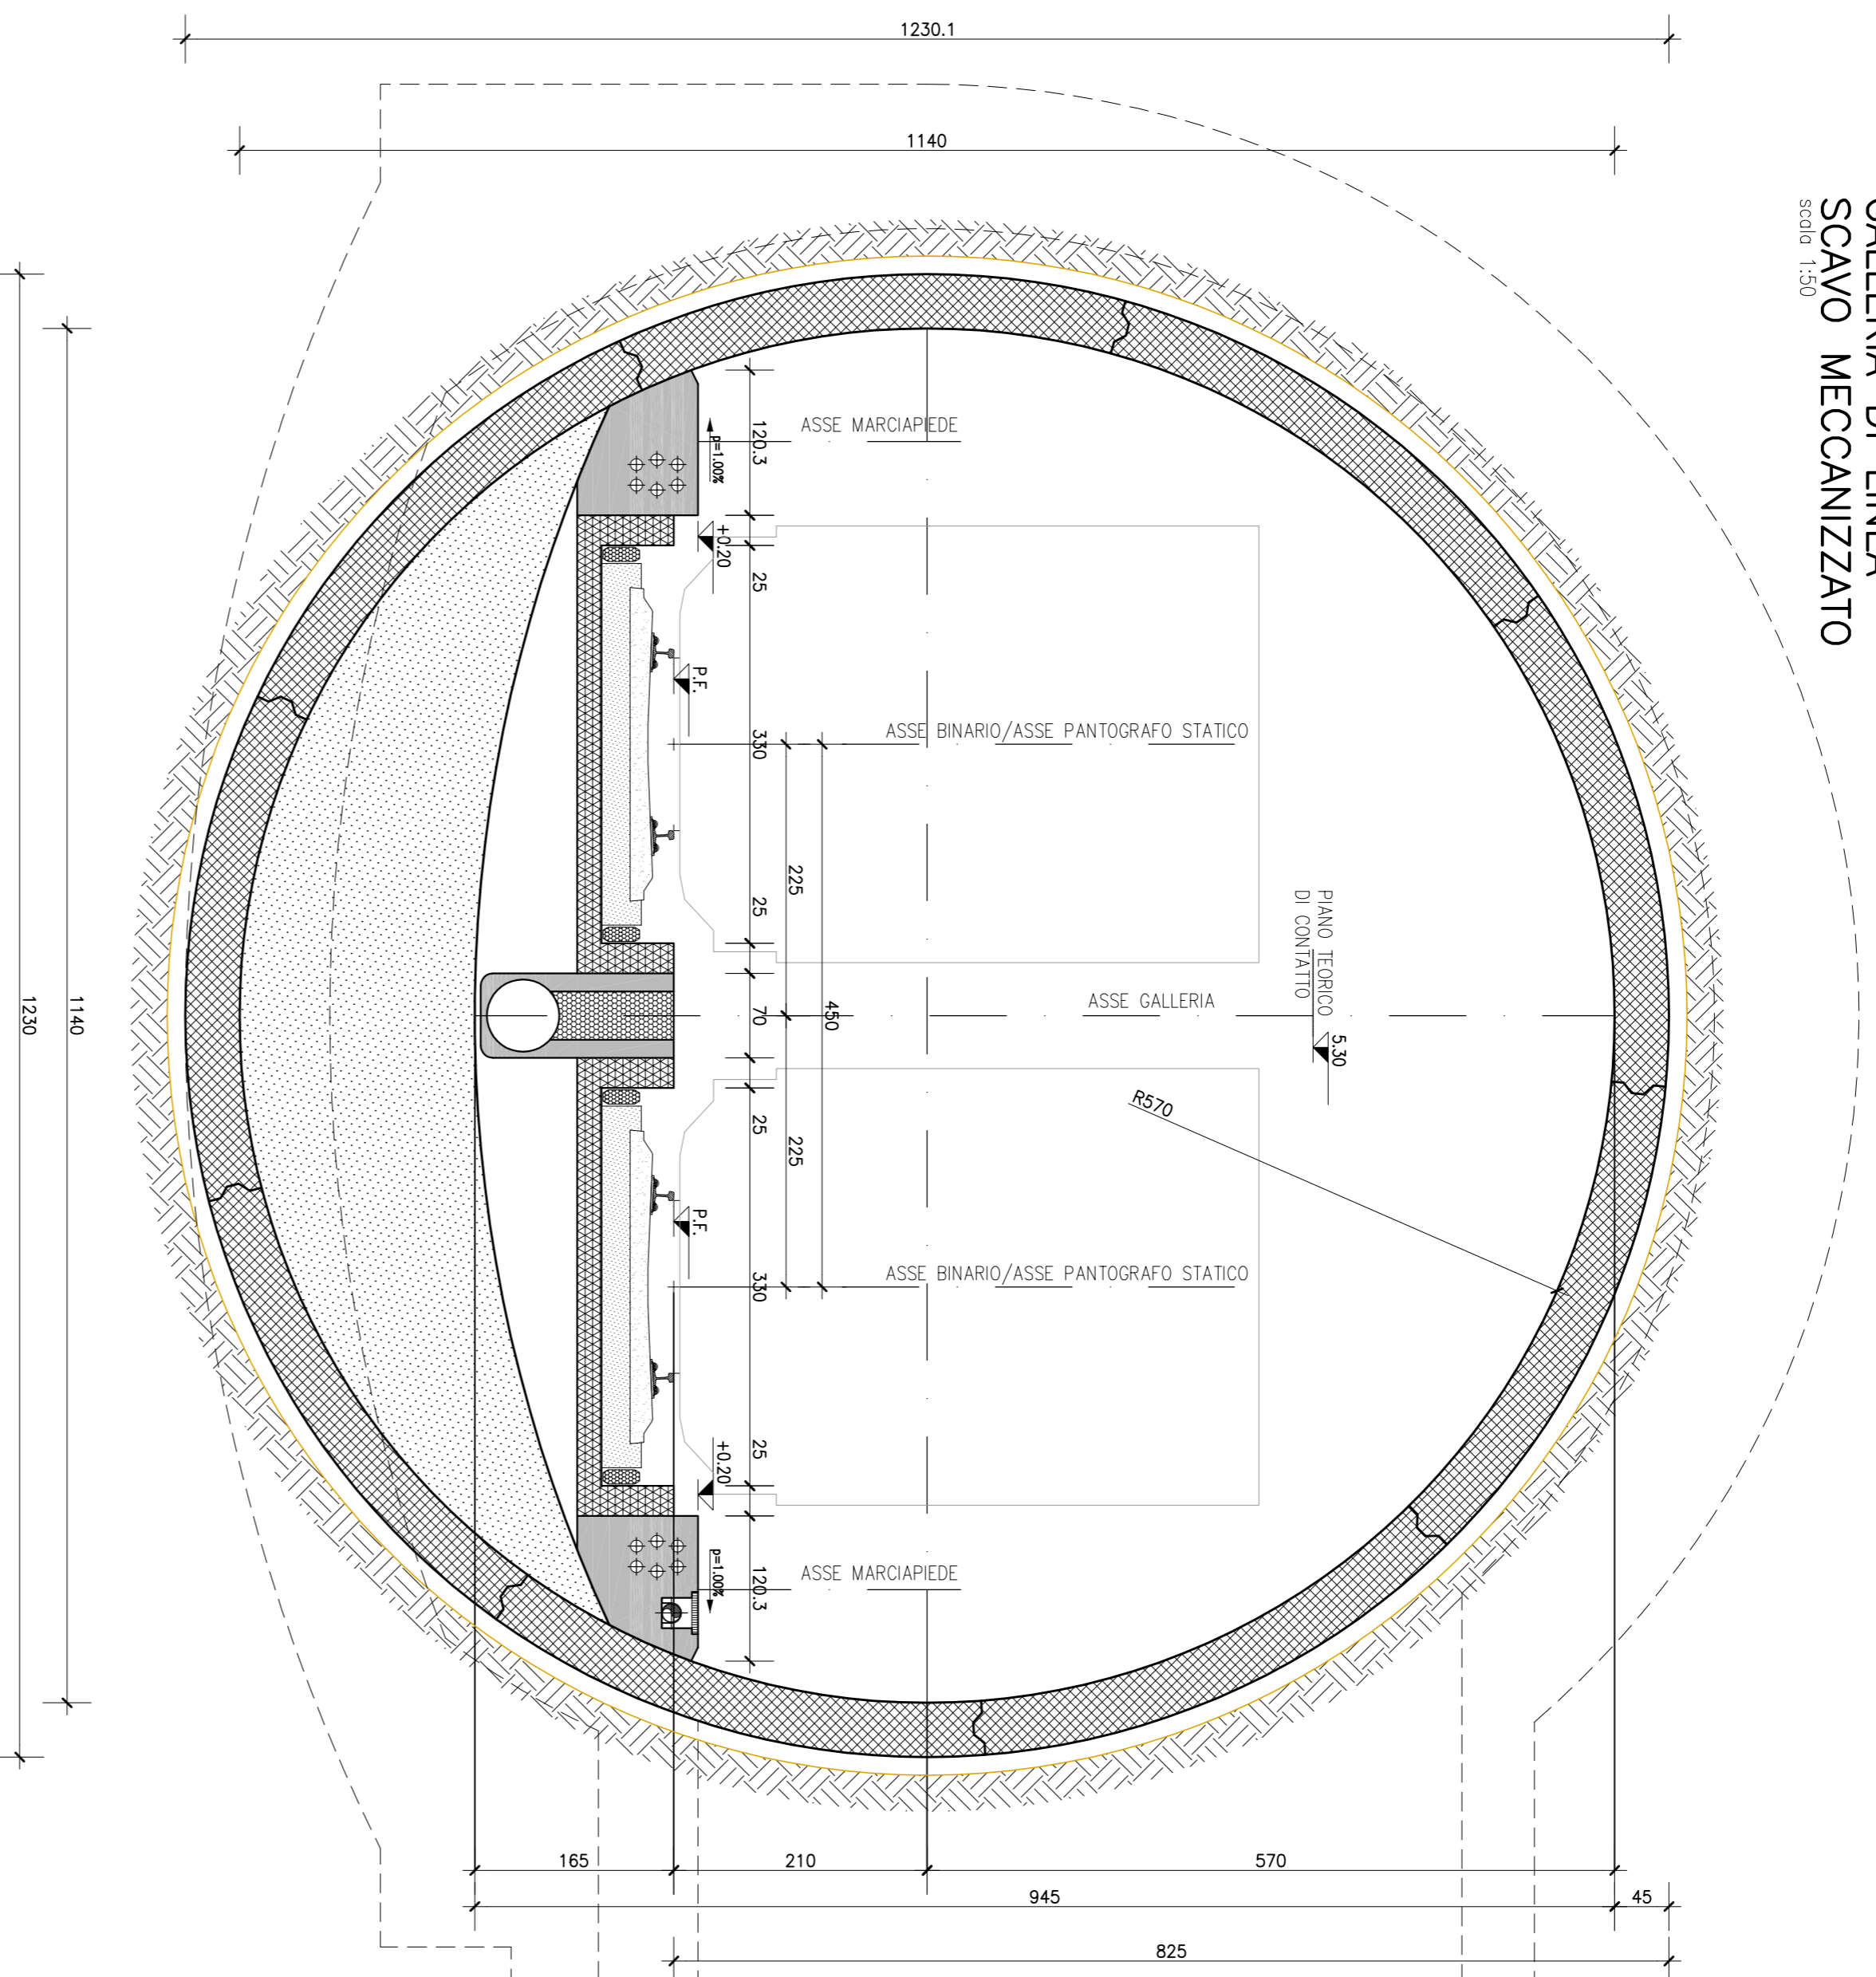


CUNICOLO DI SERVIZIO

Scala: 1:50

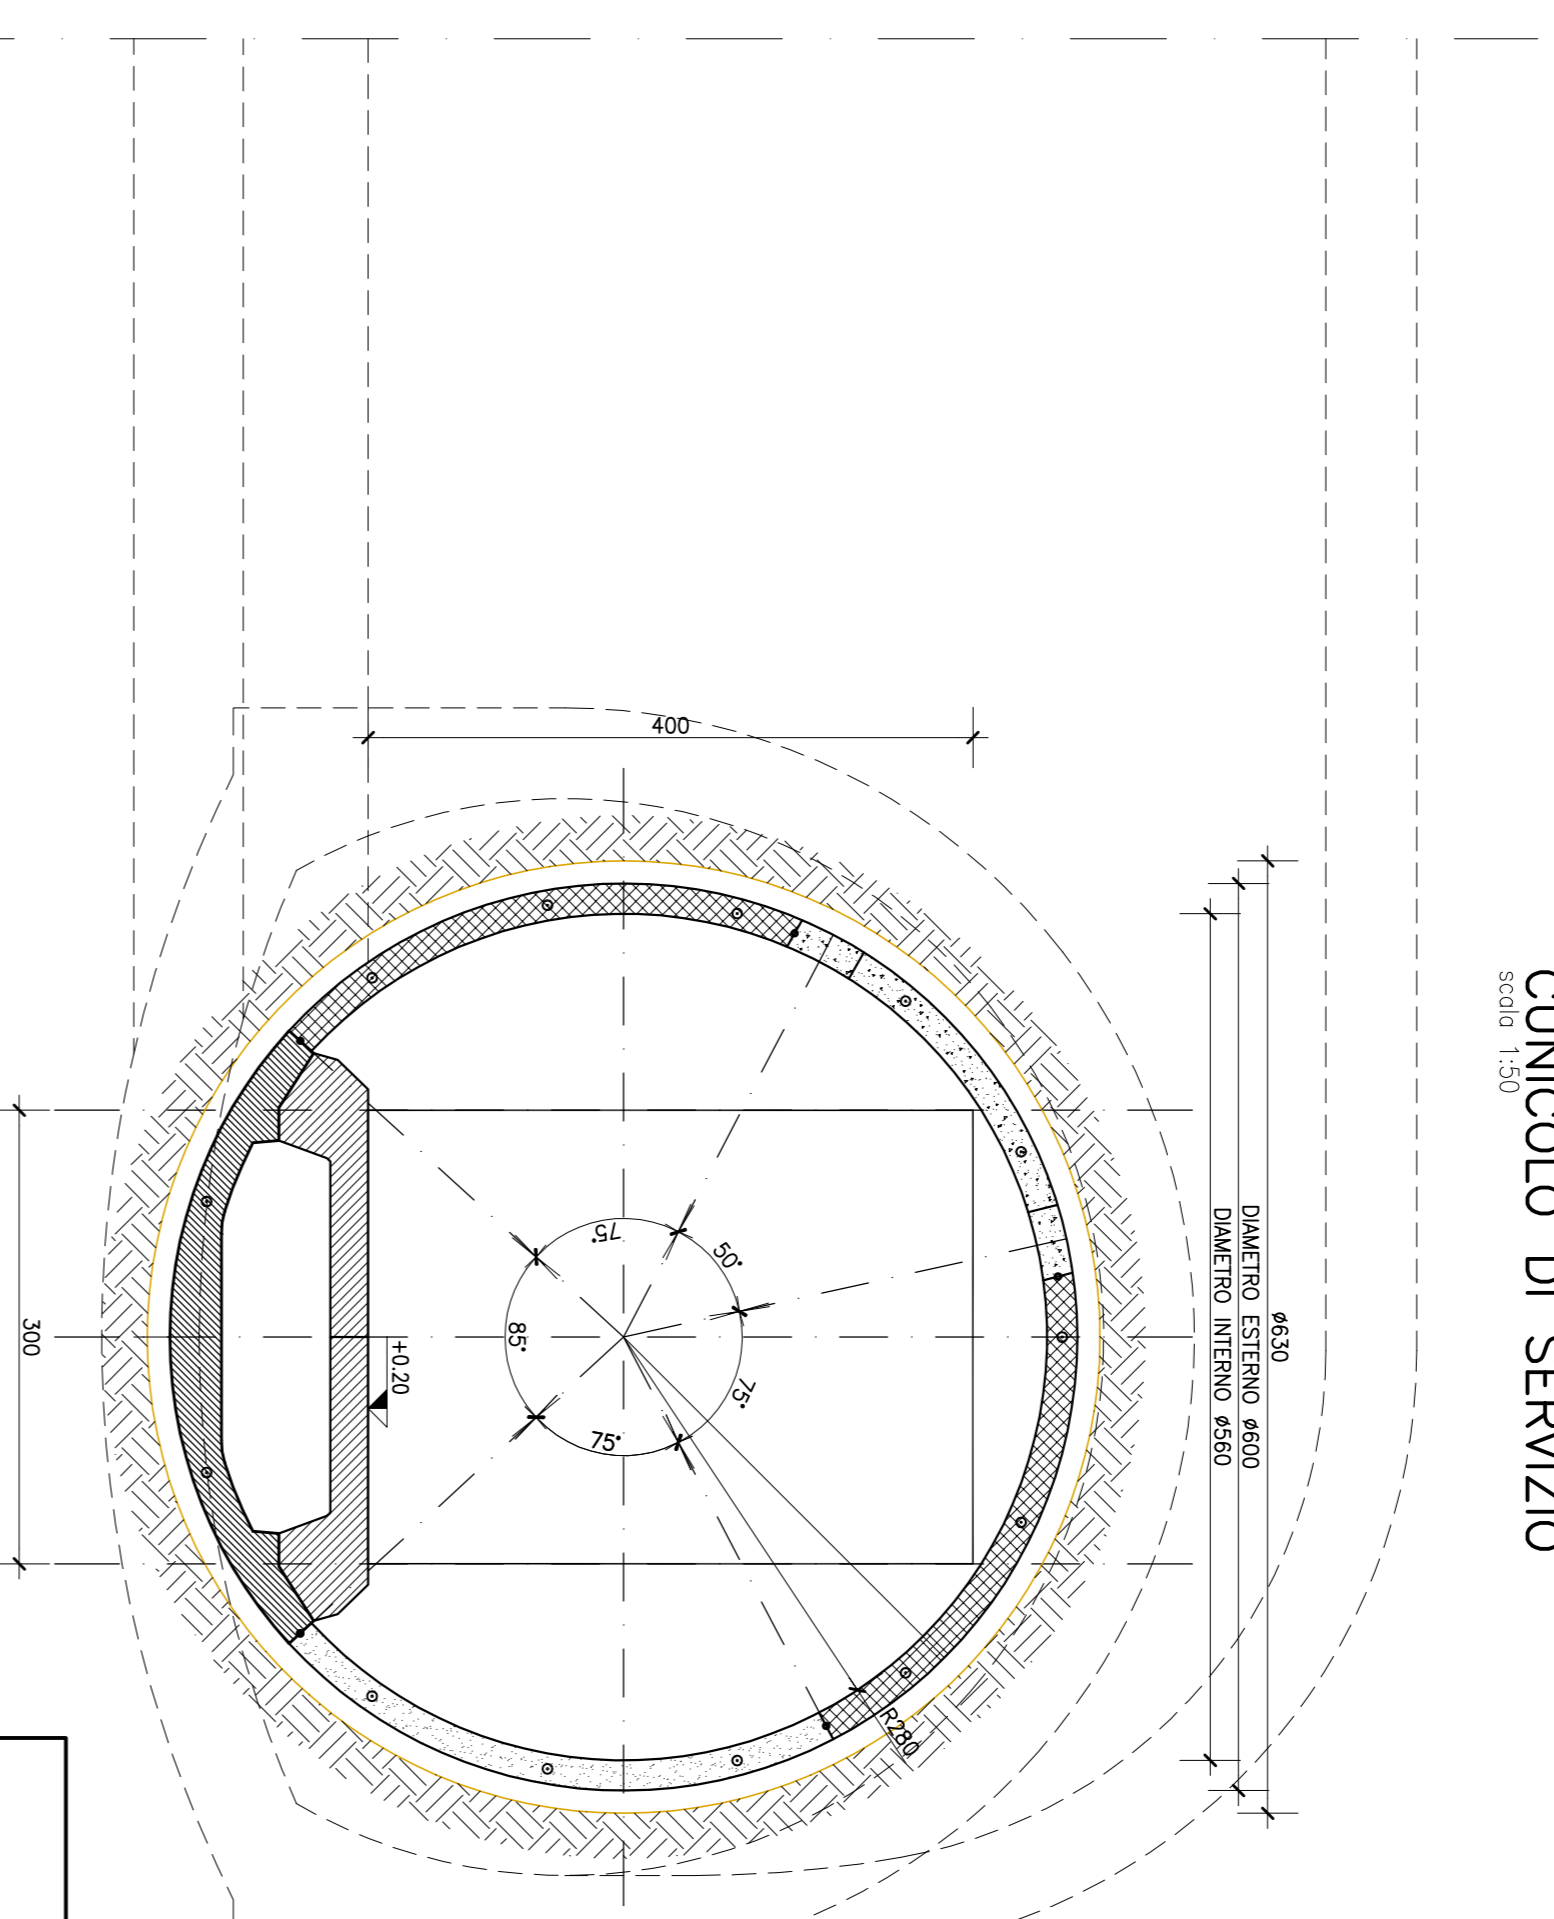

PROSPETTO CUNICOLO DI COLLEGAMENTO TRASVERSALE

Scala: 1:100

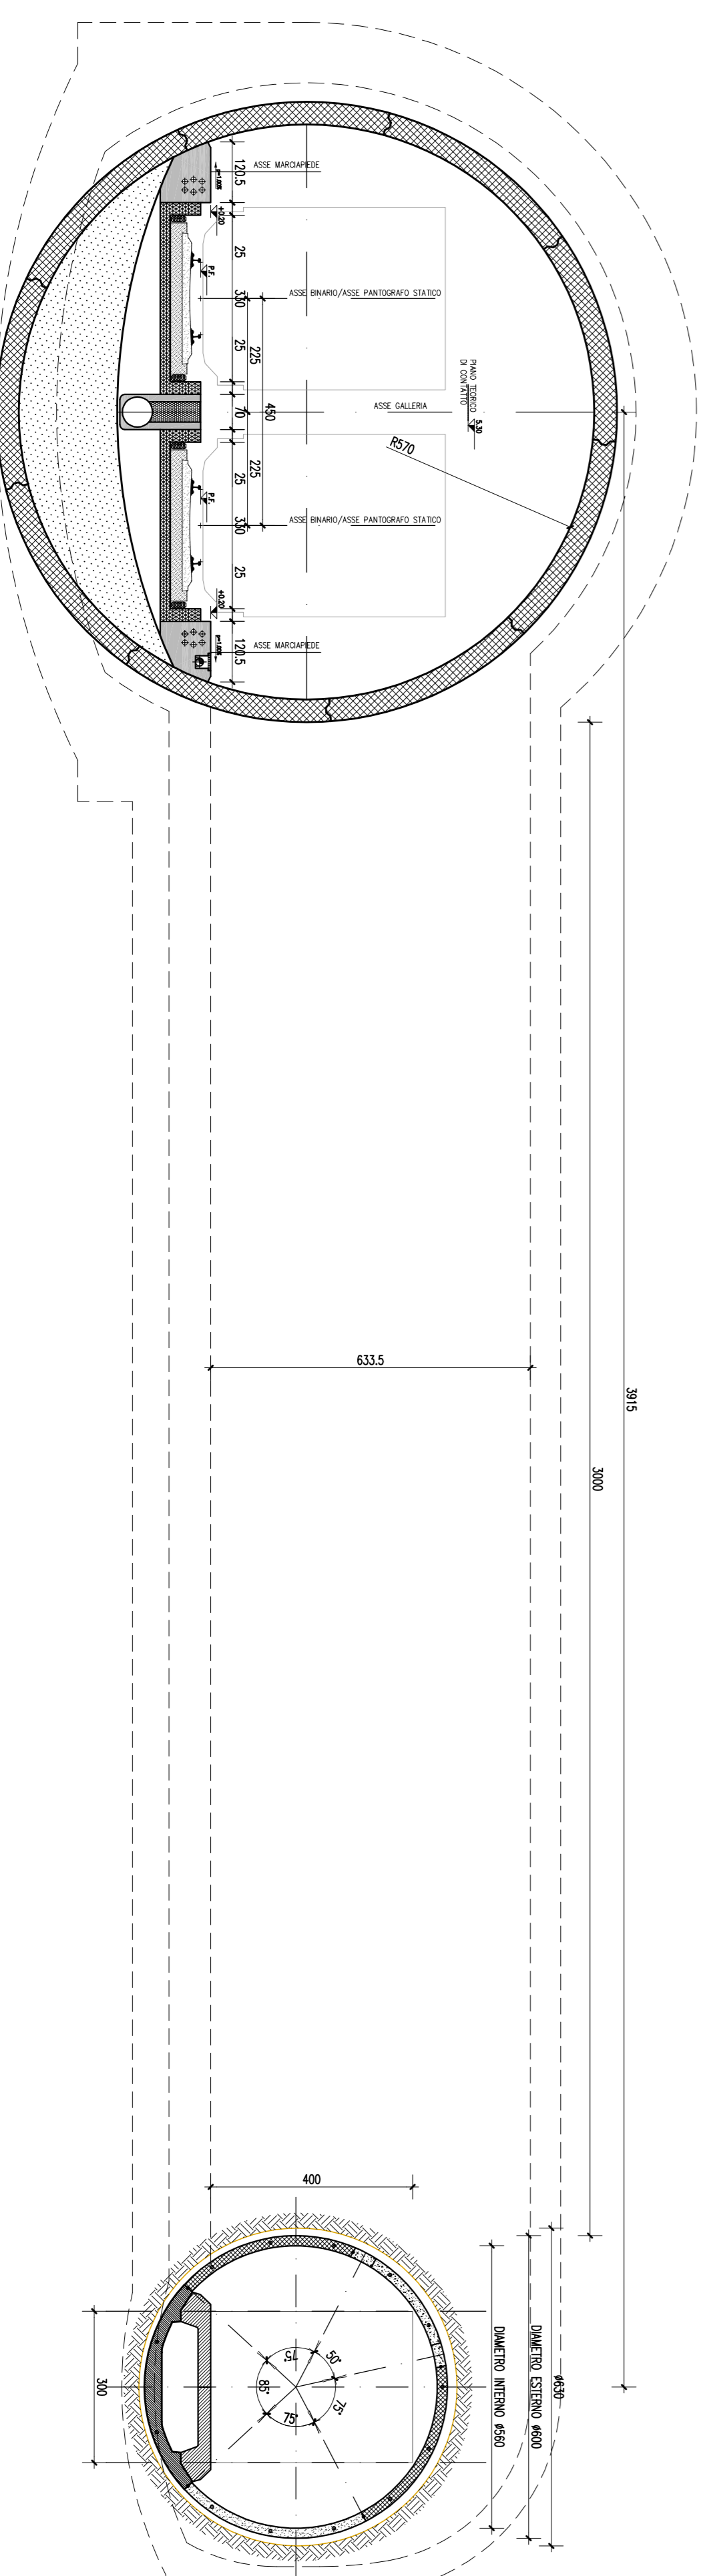

POTENZIAMENTO
ASSE FERROVIARIO
MONACO - VERONA
LINEA DI ACCESSO SUD
FORTEZZA - VERONA
LOTTO 3 - CIRCONVALLAZIONE DI TRENTO E ROVERETO
Progetto PRELIMINARE

TITOLO INVOCA: SEZIONI CARATTERISTICHE
SEZIONE GALLERIE CANNA SING. + ESPL.
SCAVO MECCANIZZATO
Scale: 1:50-1:100
File: ACTP-08.05.01-08.01R6

REDAZIONE: 19.03.08
Data Ult. App.: GENNAIO 2008
gen. Marcello Perotto

Il RESPONSABILE DEL PROCEDIMENTO
e PROGETTISTA DELLE OPERE CIVILI
Doc. No. **Raffaèle De Coli**
Il PROGETTISTA DELLE OPERE FERROVIARIE:
Doc. No. **Antonio Claravolo**

NO.	DESCRIZIONE	DATA	REDAZIONE	PROGETTISTA
5	modifiche fasi C	25.01.2008	M. Perotto	6
4	Revisioni precedenti	24.01.2008	M. Perotto	6

NO.	DESCRIZIONE	DATA	REDAZIONE	PROGETTISTA
5	modifiche fasi C	25.01.2008	M. Perotto	6
4	Revisioni precedenti	24.01.2008	M. Perotto	6



PROVINCIA AUTONOMA DI TRENTO
PROGETTO SPECIALE COORDINAMENTO ATTIVITÀ PER LA
FERROVIA DEL BRENNERO E PER LO SVILUPPO DELL'INTERMODALITÀ



DIREZIONE MANUTENZIONE
DIREZIONE COMPARTIMENTALE INFRASTRUTTURE
TRENTO