



GALLERIA DI LINEA
SCAVO TRADIZIONALE

scala 1:50

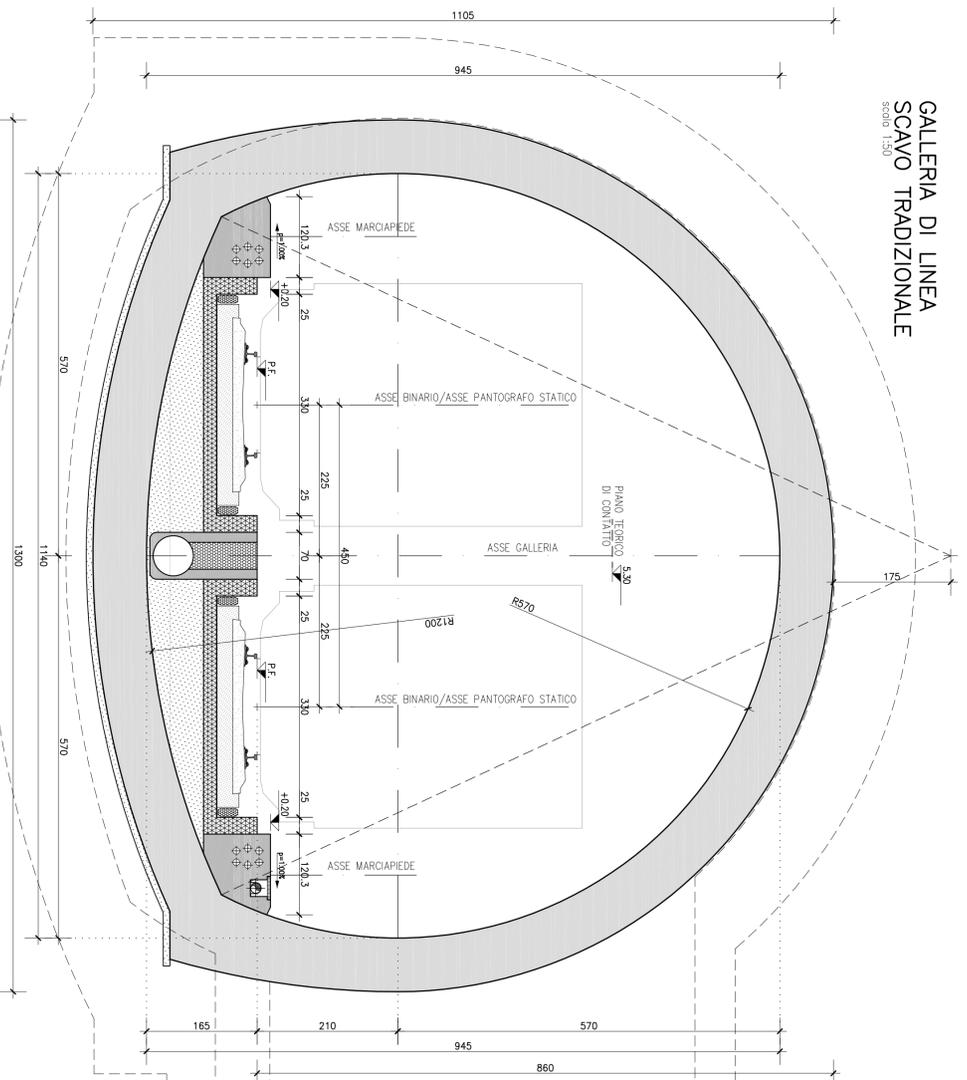


CUNICOLO DI SERVIZIO

scala 1:50

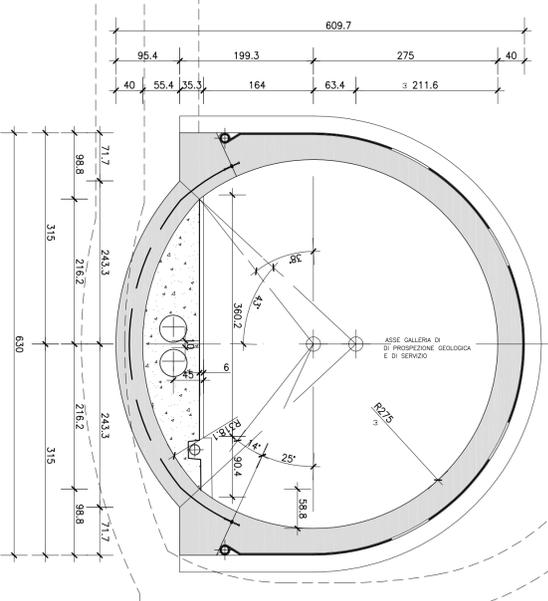

PROSPETTO CUNICOLO DI COLLEGAMENTO TRASVERSALE

scala 1:100

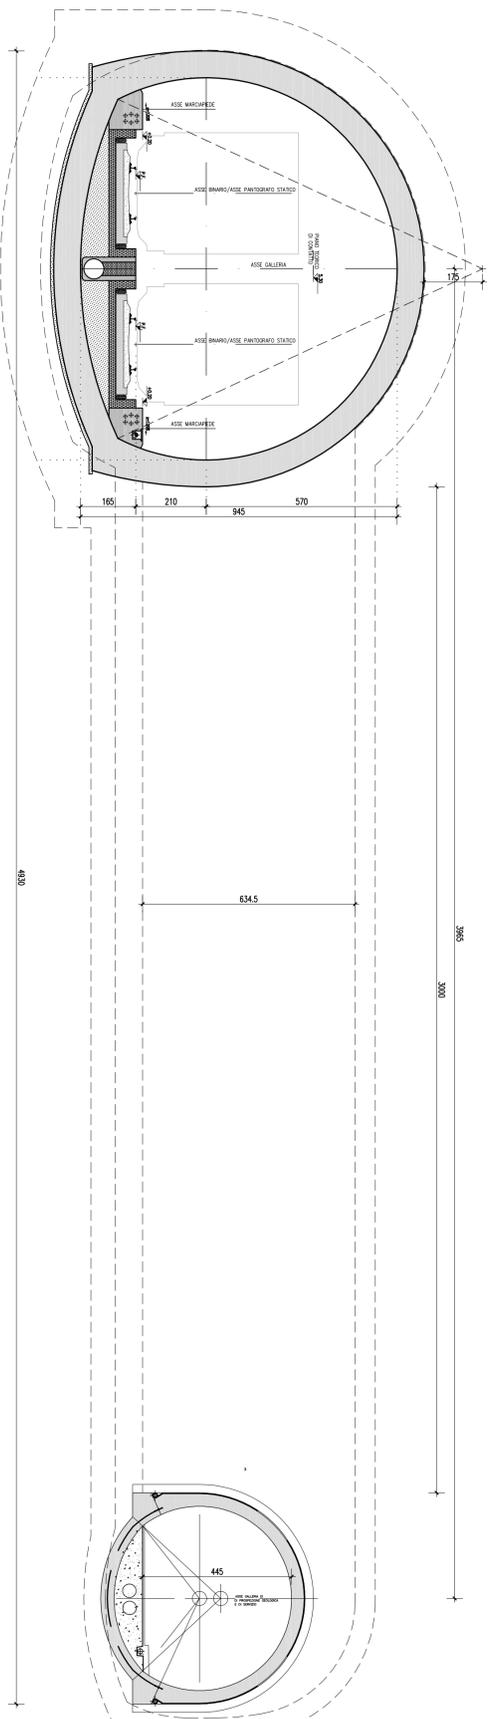

POTENZIAMENTO
ASSE FERROVIARIO
MONACO - VERONA

LINEA DI ACCESSO SUD

FORTEZZA - VERONA

LOTTO 3 - CIRCONVALLAZIONE DI TRENTO E ROVERETO

Progetto PRELIMINARE

TITOLO OPERA:
SEZIONI CARATTERISTICHE
SEZIONE GALLERIA CANNA SING. + ESPL
SCAVO TRADIZIONALE

Scala: 1:50-1:100

File: ACTP-08.05.02-08V0R6

Revisione: 06

Data Ult. Agg.: 19.03.08

REVISIONI:
DATA REVISIONE: GENNAIO 2008

| NO. | DESCRIZIONE | DATA | REVISIONI PRECEDENTI | DATA | REVISIONI PRECEDENTI |
|-----|----------------------|------------|----------------------|----------|----------------------|
| 5 | modifica titoli | 25.01.2008 | MA Prando | 19.03.08 | |
| 4 | Basin C | 24.01.2008 | MA Prando | 19.03.08 | |
| 3 | Revisioni precedenti | | | | |

IL RESPONSABILE DEL PROCEDIMENTO
e PROGETTISTA DELLE OPERE CIVILI
Ora: Ing. Raffaele De Col

IL PROGETTISTA DELLE OPERE FERROVIARIE:
Ora: Ing. Antonio Caravio



PROVINCIA AUTONOMA DI TRENTO
PROGETTO SPECIALE COORDINAMENTO ATTIVITA PER LA
FERROVIA DEL BRENNERO E PER LO SVILUPPO DELL'INTERCOMUNITA



DIREZIONE MANUTENZIONE
DIREZIONE COMPARTIMENTALE INFRASTRUTTURA
TRENTO