CUNICOLO DI COLLEGAMENTO TRASVERSALE
scala 1:100

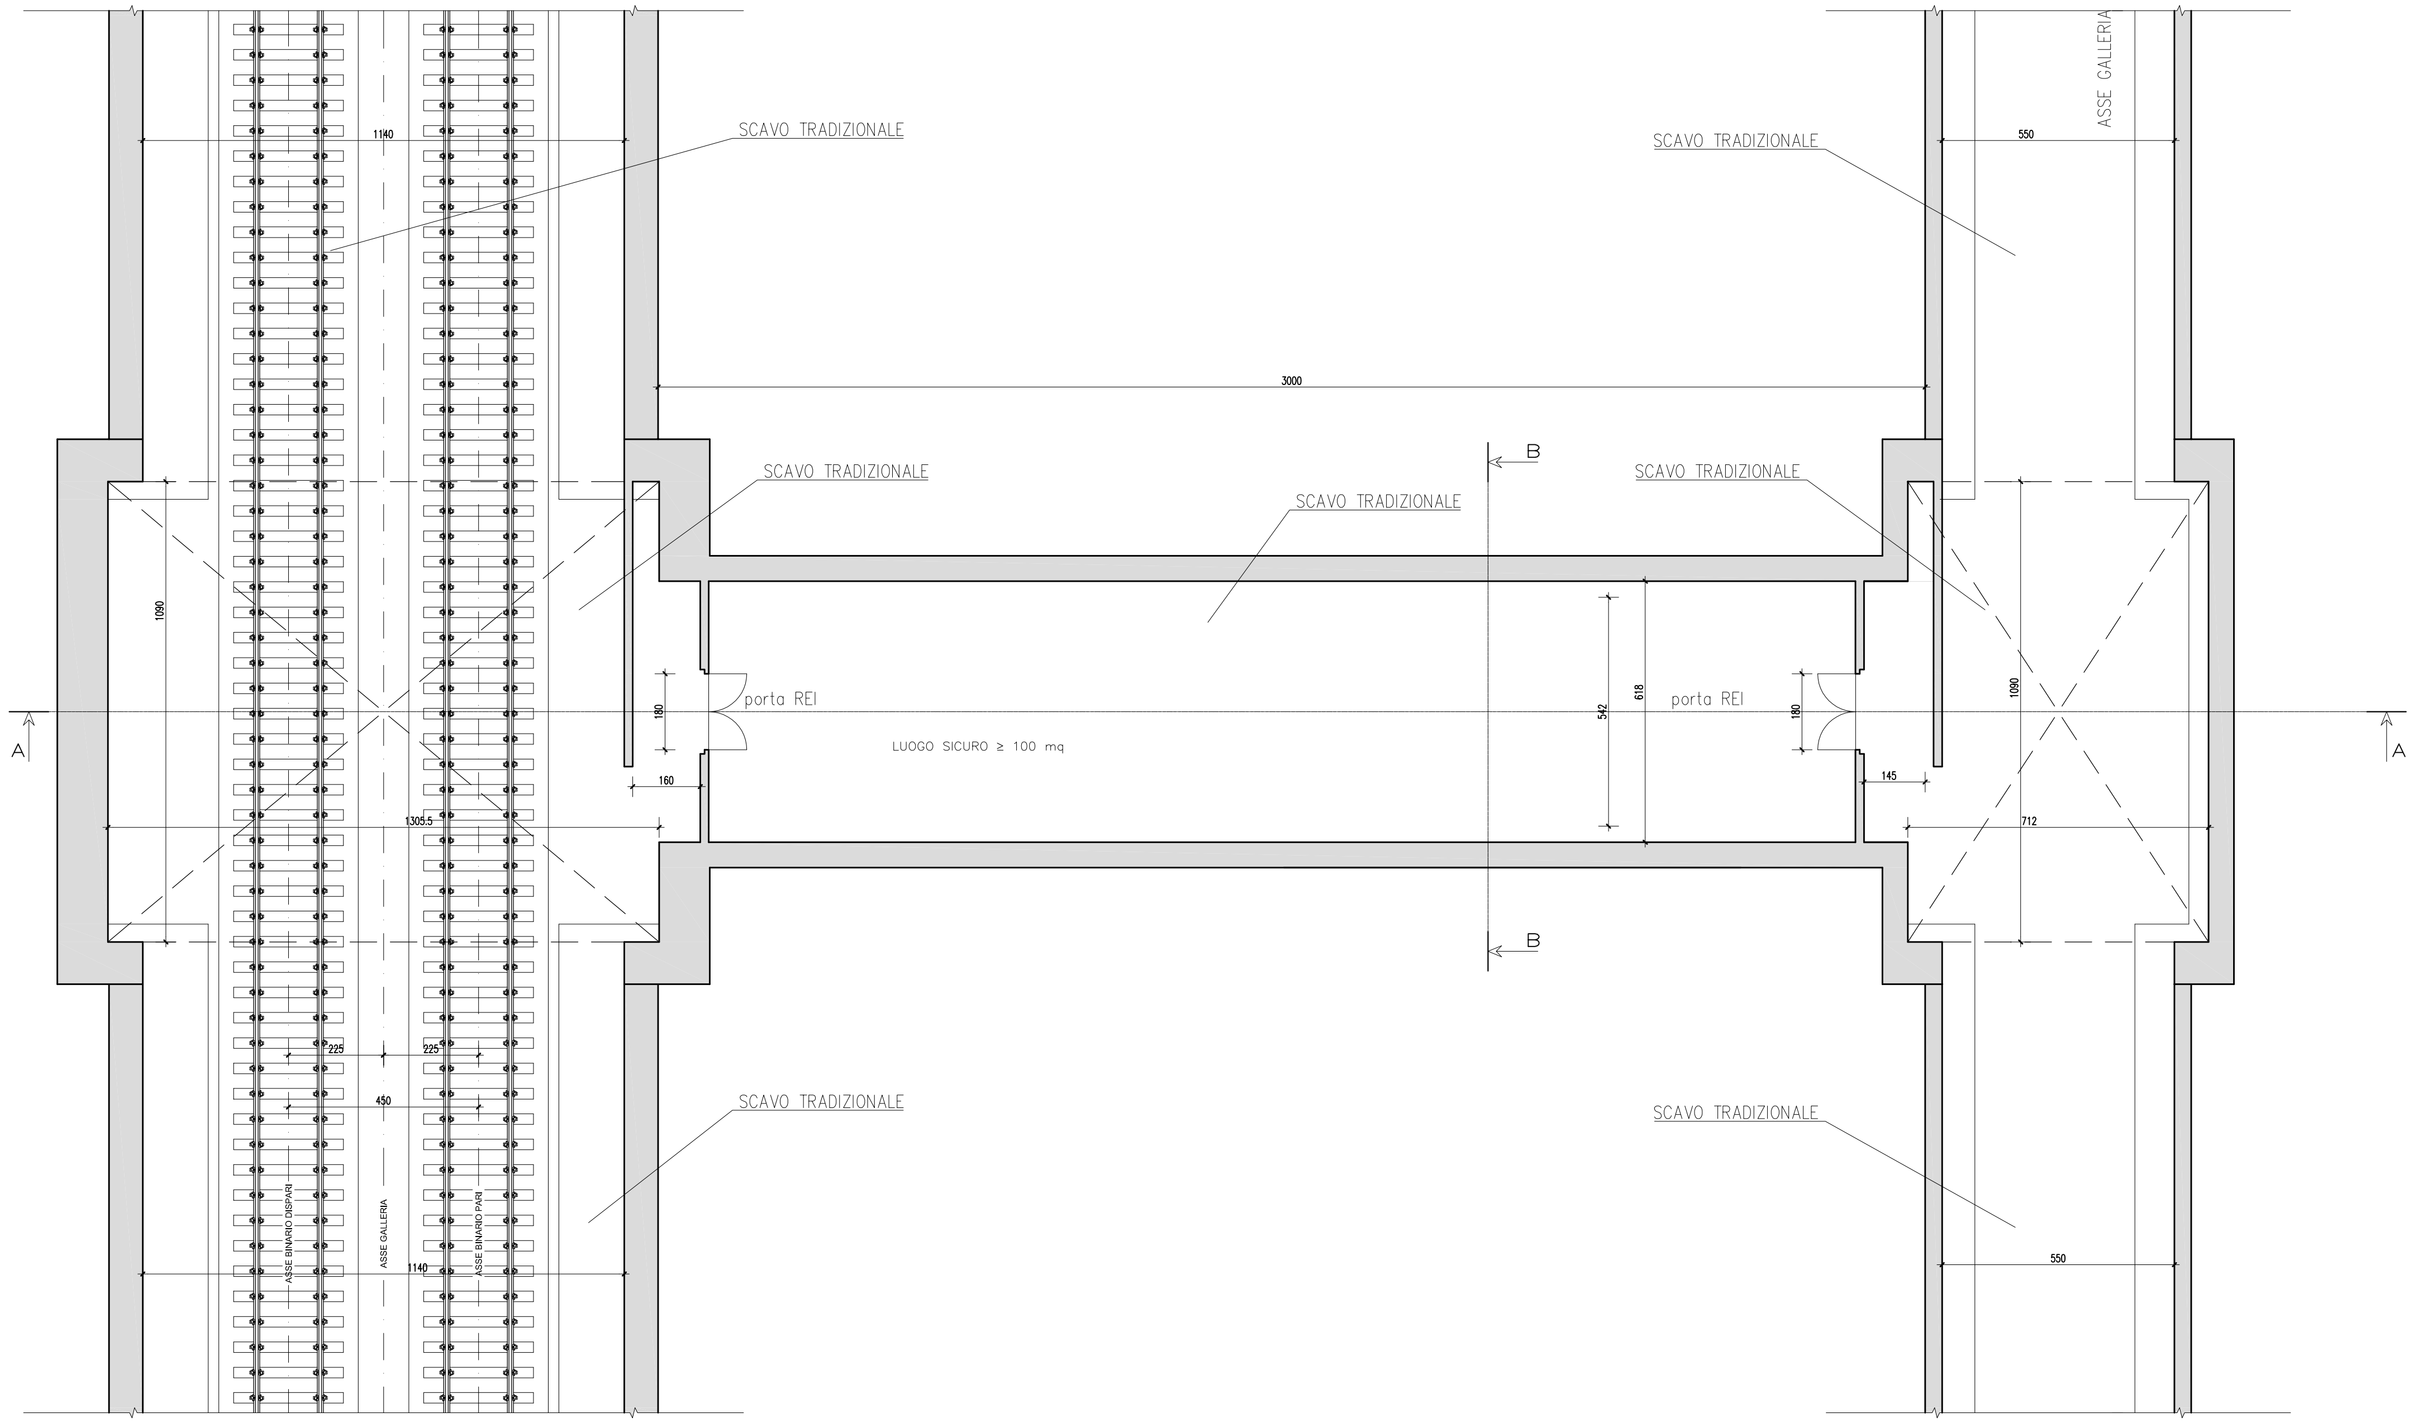

SEZIONE B–B
scala 1:100

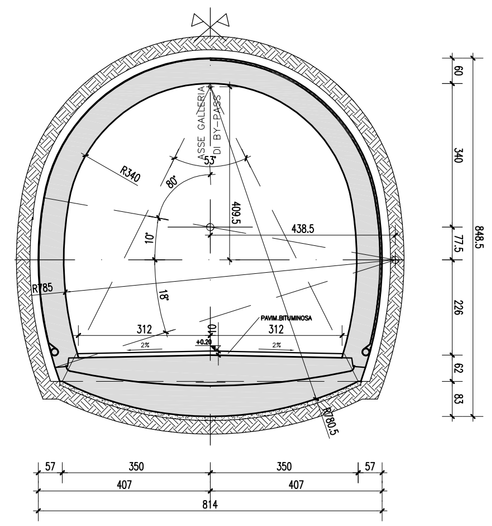

SEZIONE A–A
scala 1:100

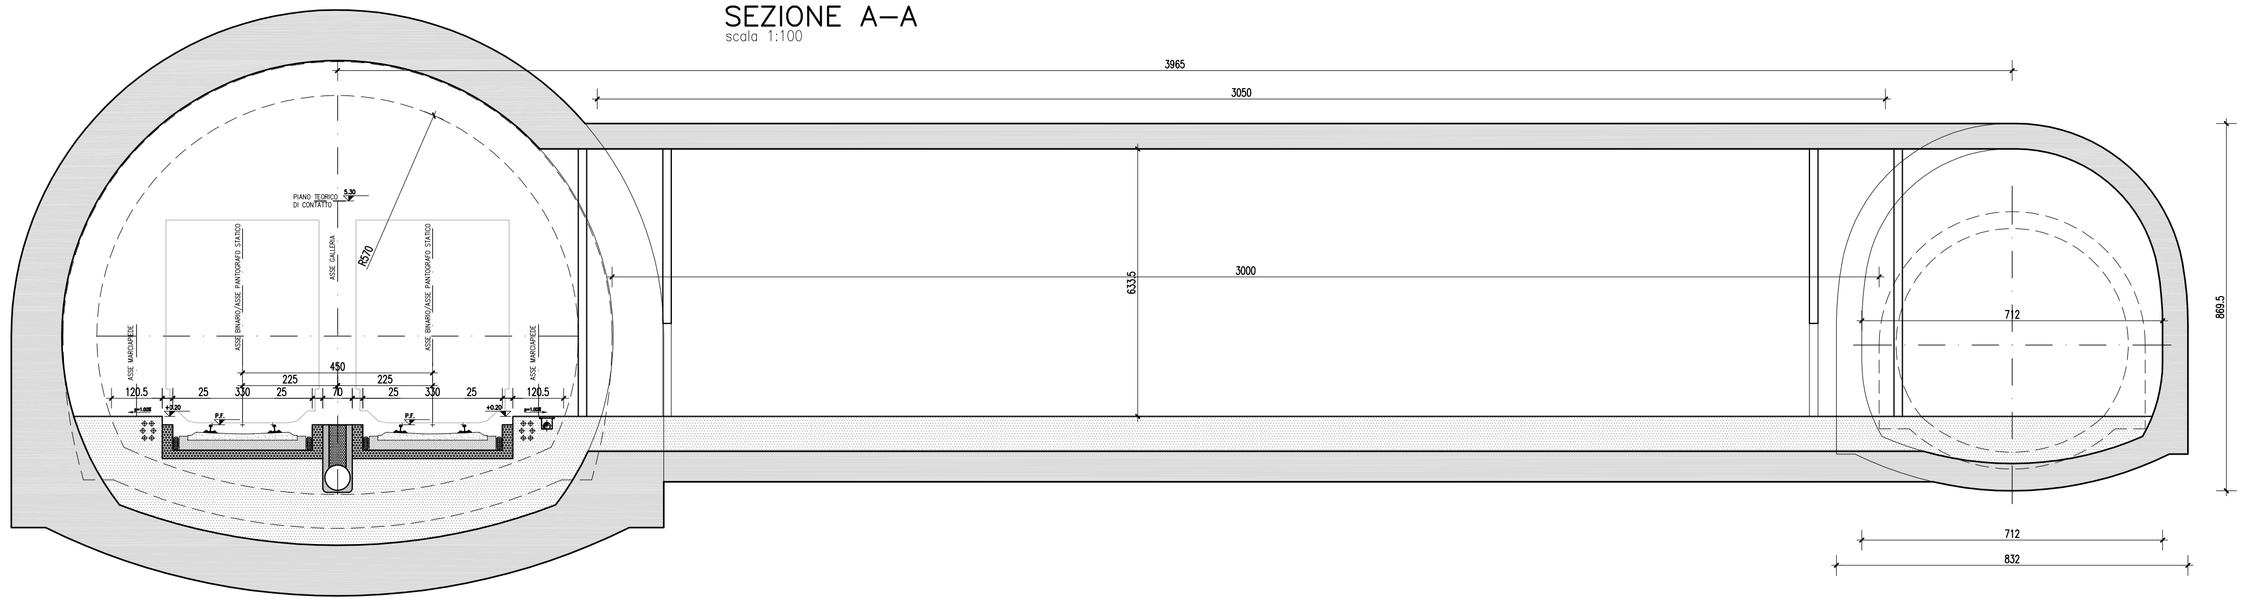

POTENZIAMENTO ASSE FERROVIARIO MONACO - VERONA

LINEA DI ACCESSO SUD

FORTEZZA - VERONA

LOTTO 3 - CIRCONVALLAZIONE DI TRENTO E ROVERETO

Progetto PRELIMINARE

TITOLO TAVOLA: SEZIONI CARATTERISTICHE CUNICOLO DI COLLEG. TRASVERSALE GALL. CANNA SING.+ ESPL.-SC. TRADIZ.	Scala: 1:50-1:100
	File: ACTP–08.06.02–08V0R6
	Revisione: R6 Data Ult. Agg.: 19.03.08
CODICE TAVOLA: 08.06.02	REDATTO DA: geom. Marcello Periotto DATA REDAZIONE: GENNAIO 2008

Nr.	Revisioni precedenti	data	nome	Nr.	Revisioni precedenti	data	nome
5a	modifiche titoli	25.01.2008	M.Periotto				
5	fase C	24.01.2008	M.Periotto	6	Modifica cartiglio	19.03.08	

IL RESPONSABILE DEL PROCEDIMENTO e PROGETTISTA DELLE OPERE CIVILI
Dott. Ing. Raffaele De Col

IL PROGETTISTA DELLE OPERE FERROVIARIE:
Dott. Ing. Antonio Ciaravolo

PROVINCIA AUTONOMA DI TRENTO
PROGETTO SPECIALE COORDINAMENTO ATTIVITA' PER LA FERROVIA DEL BRENNERO E PER LO SVILUPPO DELL'INTERMODALITA'

RFI
DIREZIONE MANUTENZIONE
DIREZIONE COMPARTIMENTALE INFRASTRUTTURA VERONA