CUNICOLO DI COLLEGAMENTO TRASVERSALE
scala 1:100

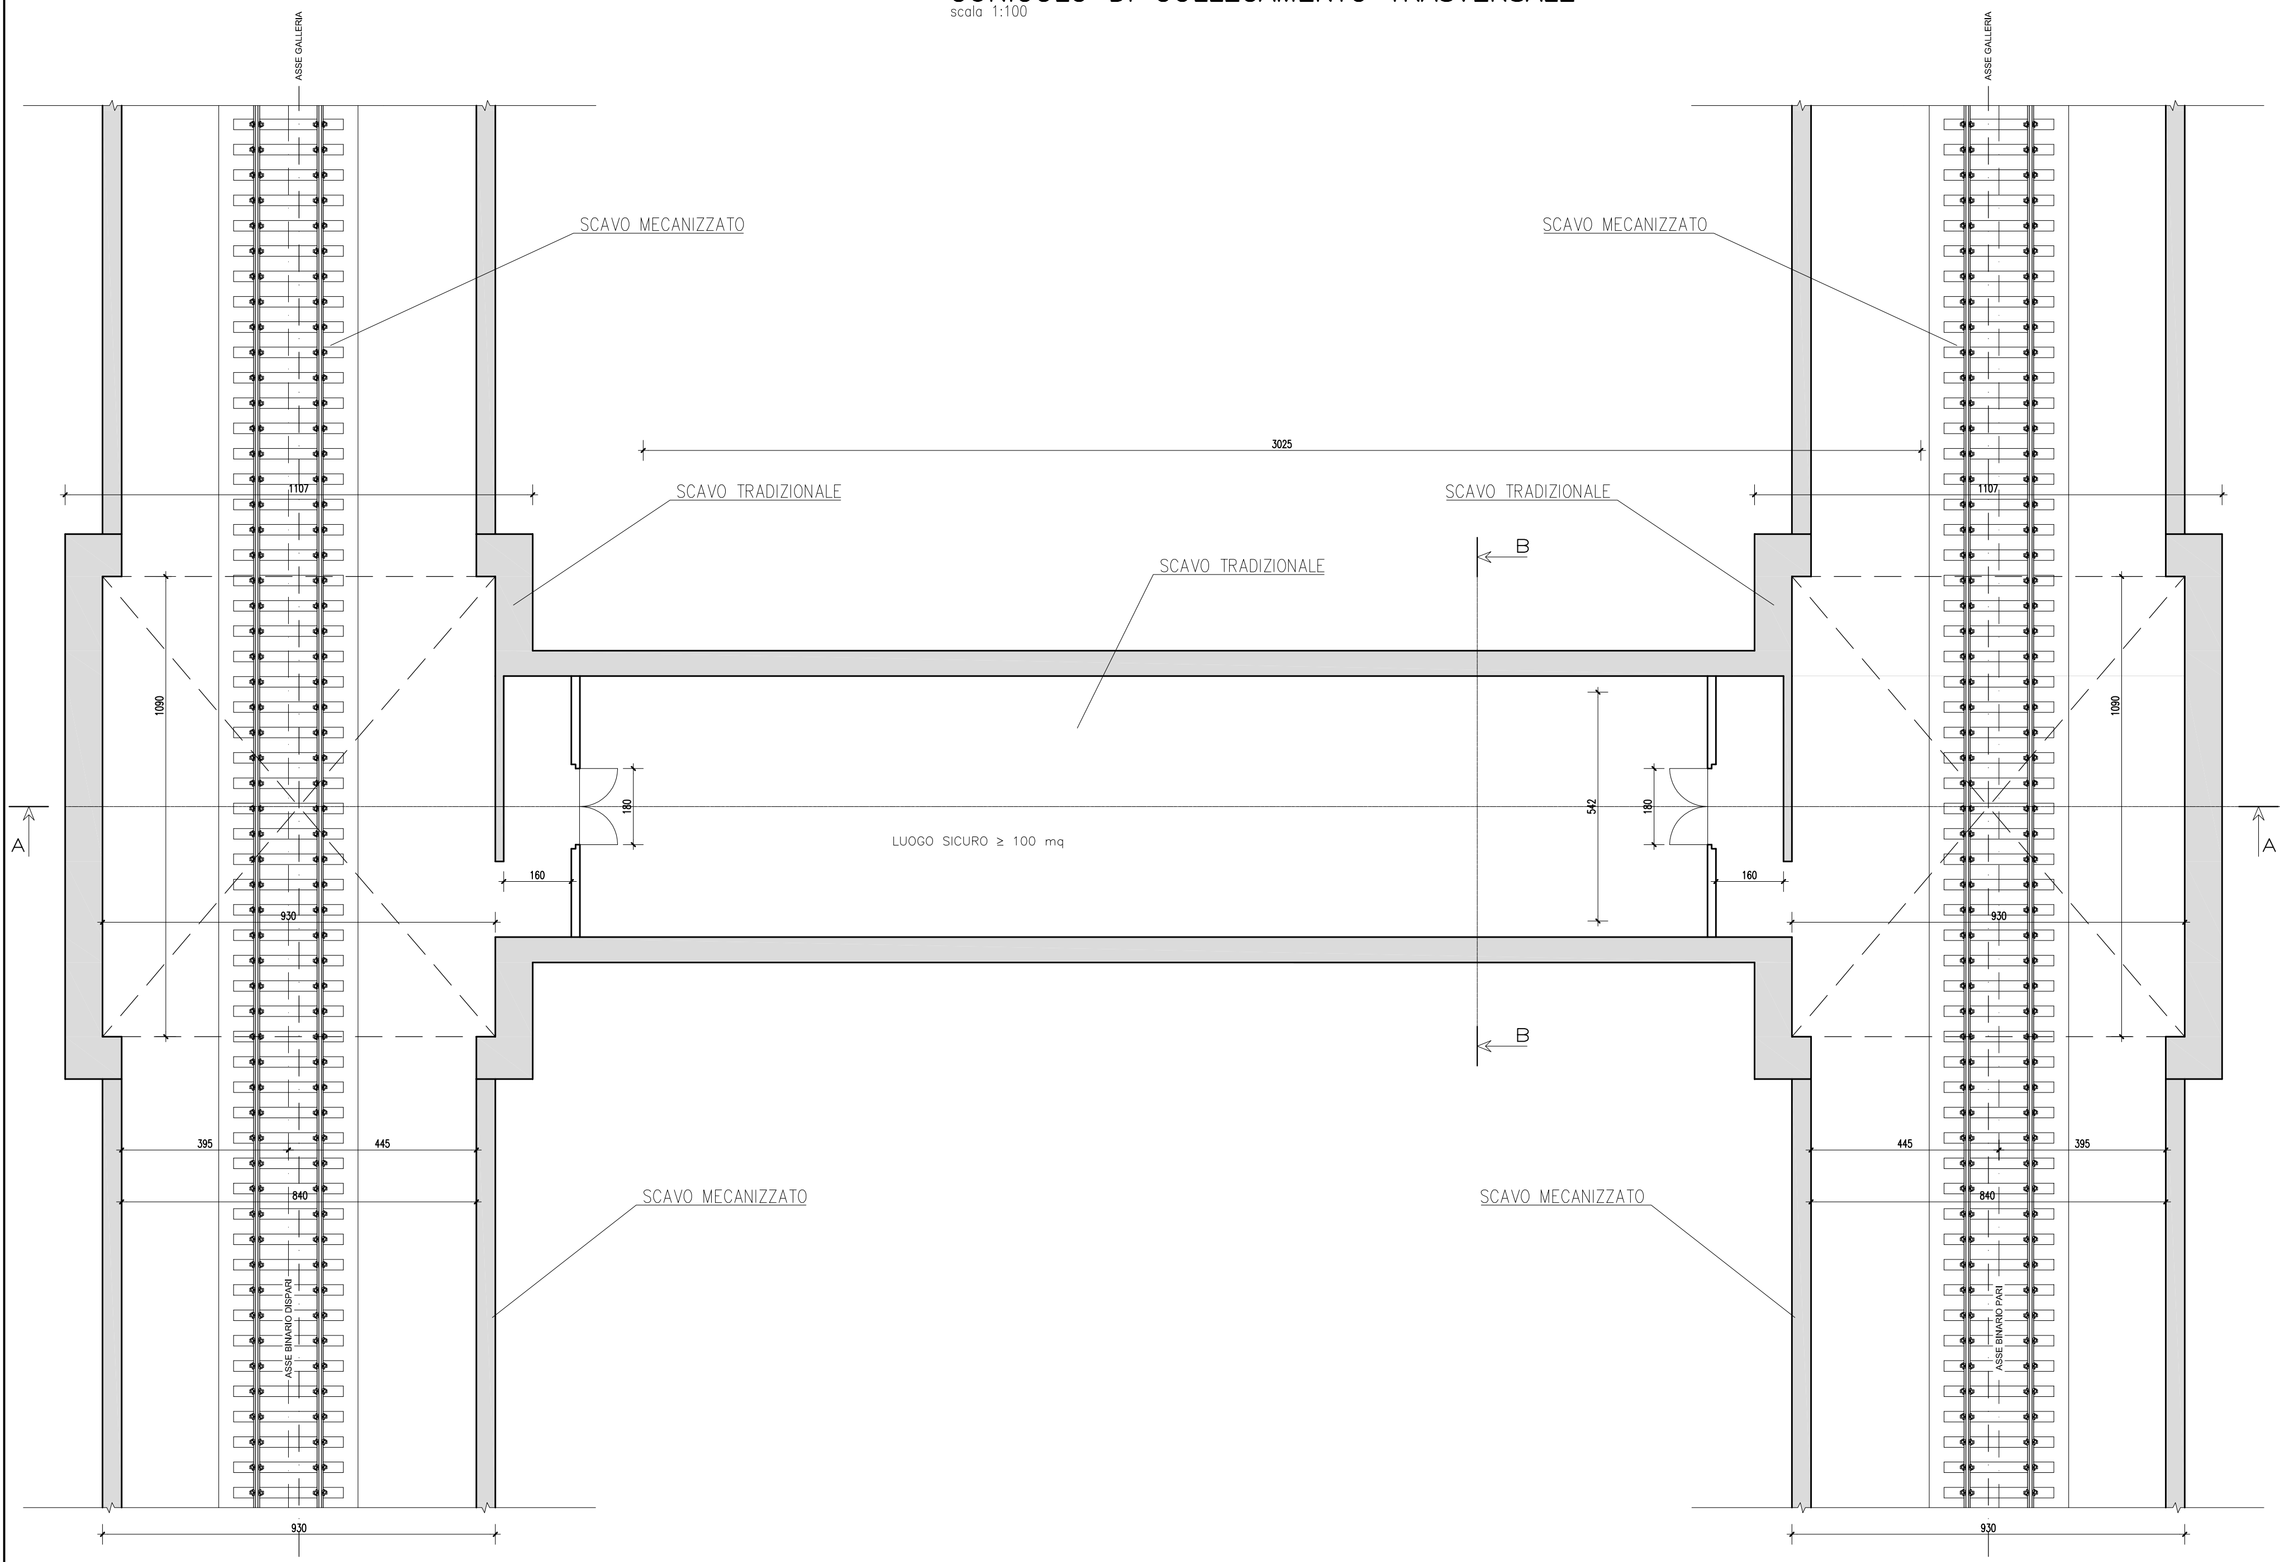

SEZIONE A–A
scala 1:100

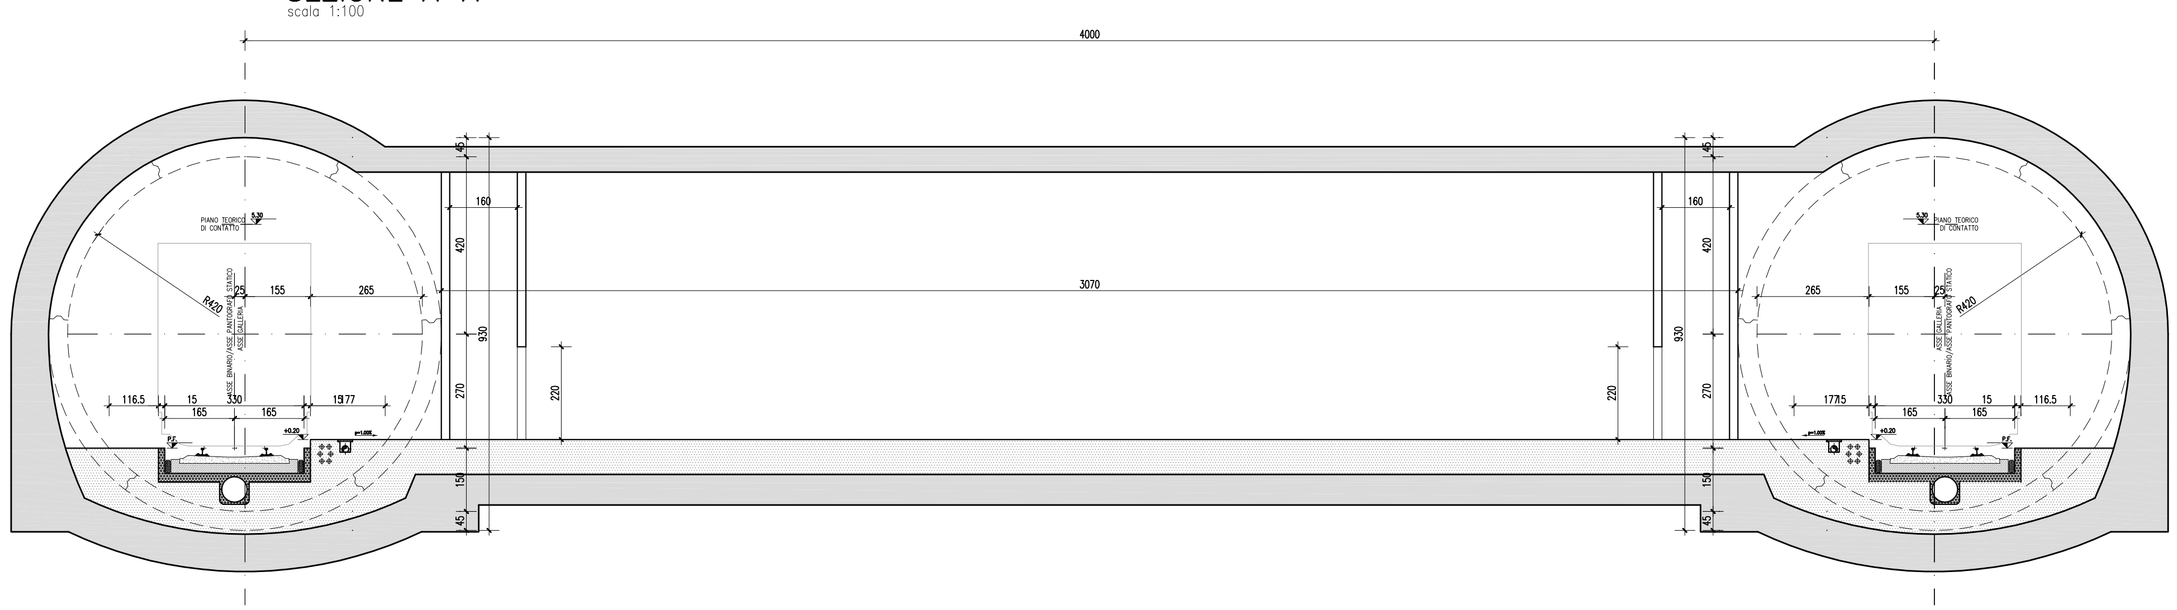

SEZIONE B–B
scala 1:100

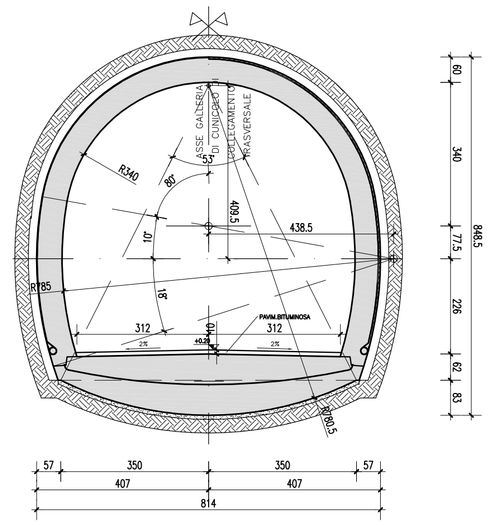

POTENZIAMENTO ASSE FERROVIARIO MONACO - VERONA

LINEA DI ACCESSO SUD

FORTEZZA - VERONA

LOTTO 3 - CIRCONVALLAZIONE DI TRENTO E ROVERETO

Progetto PRELIMINARE

TITOLO TAVOLA: SEZIONI CARATTERISTICHE CUNICOLO DI COLLEG. TRASVERSALE GALL. DOPPIA CANNA-SCAVO MECC.	Scala: 1:50-1:100
	File: ACTP–08.06.03–08V0R6
	Revisione: R6 — Data Ult. Agg.: 19.03.2008
CODICE TAVOLA: 08.06.03	REDATTO DA: geom. Marcello Periotto — DATA REDAZIONE: MARZO 2008

Nr.	Revisioni precedenti	data	nome	Nr.	Revisioni precedenti	data	nome

IL RESPONSABILE DEL PROCEDIMENTO e PROGETTISTA DELLE OPERE CIVILI
Dott. Ing. Raffaele De Col

IL PROGETTISTA DELLE OPERE FERROVIARIE:
Dott. Ing. Antonio Ciaravolo

PROVINCIA AUTONOMA DI TRENTO
PROGETTO SPECIALE COORDINAMENTO ATTIVITA' PER LA FERROVIA DEL BRENNERO E PER LO SVILUPPO DELL'INTERMODALITA'

RFI
DIREZIONE MANUTENZIONE
DIREZIONE COMPARTIMENTALE INFRASTRUTTURA VERONA