




CUNICOLO DI COLLEGAMENTO TRASVERSALE
Scala: 1:100

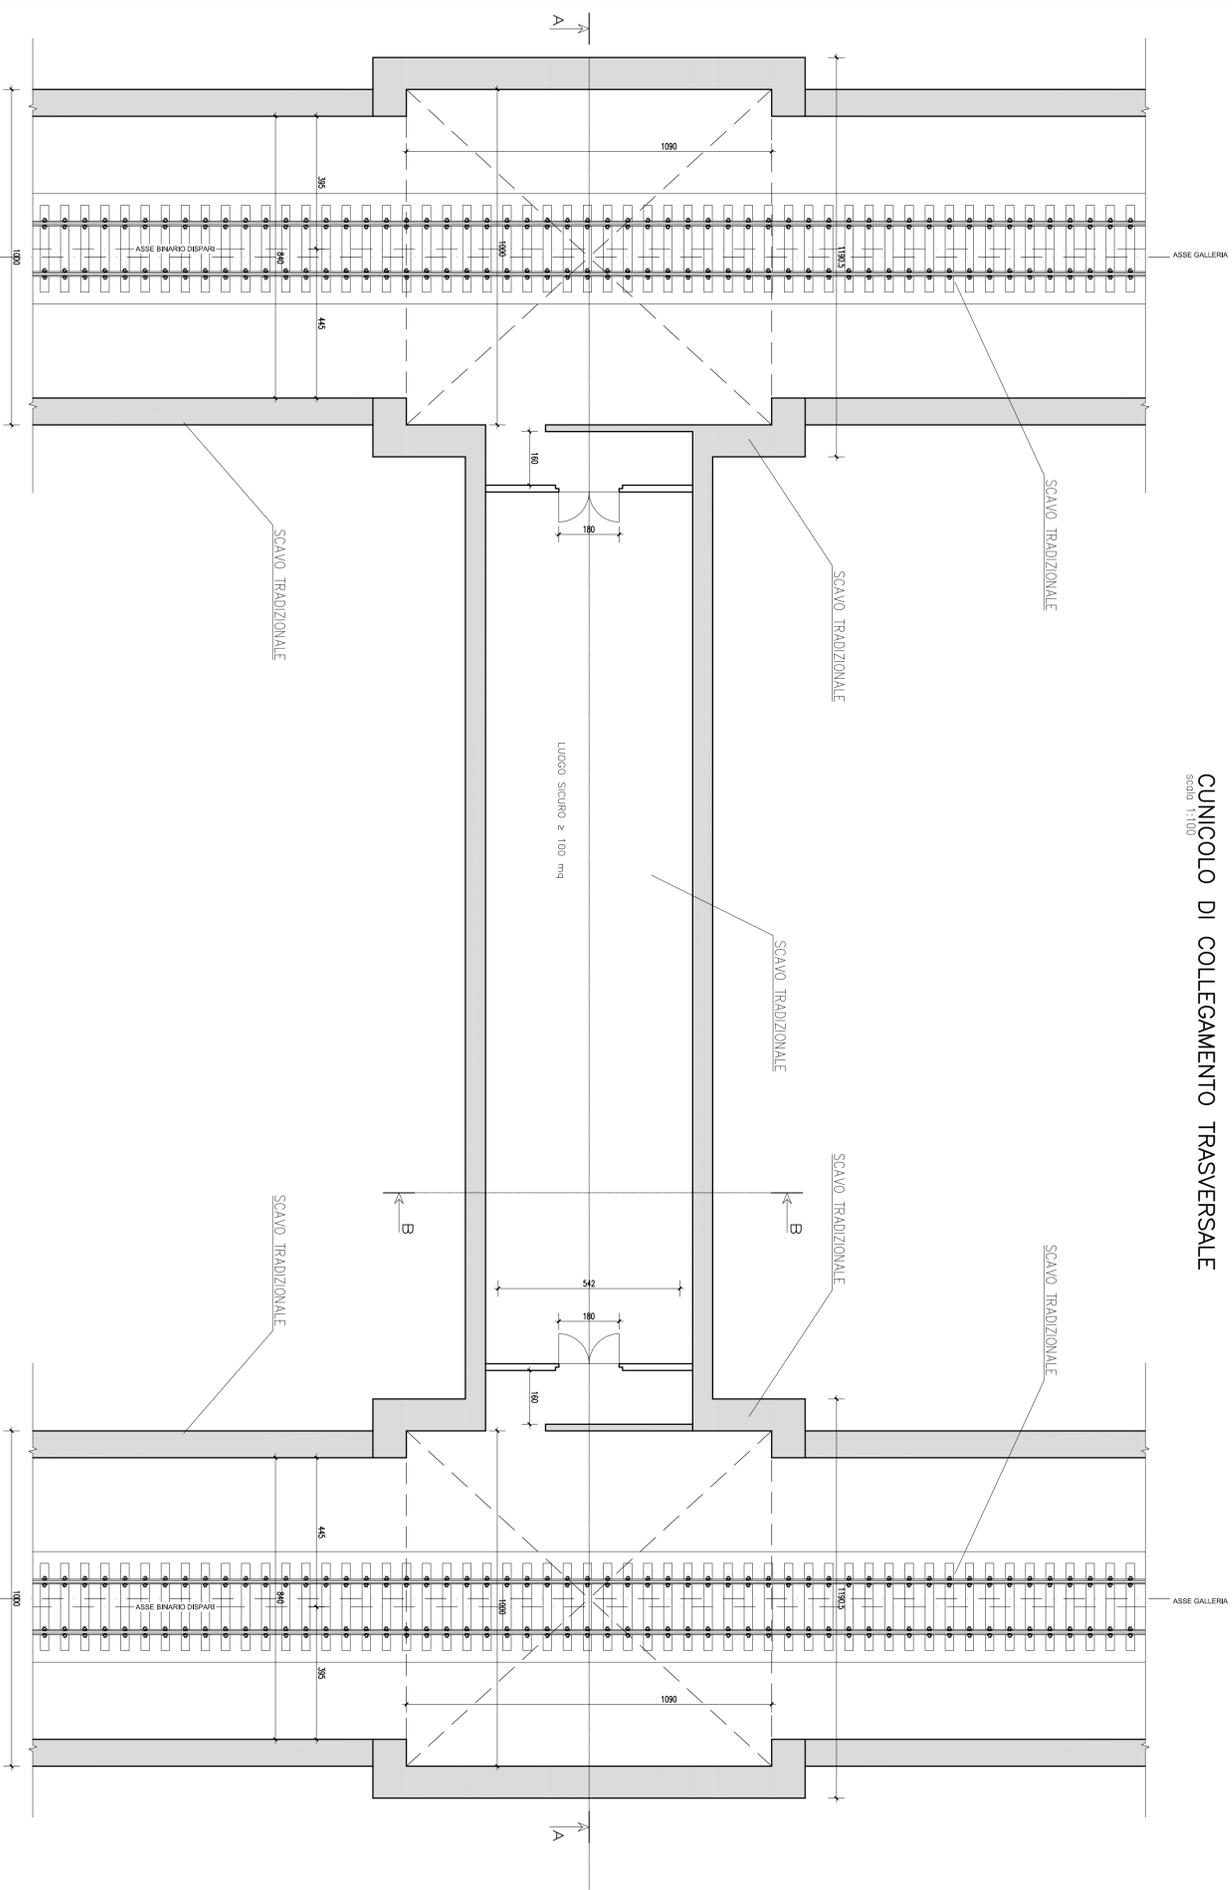

SEZIONE A-A
Scala: 1:100

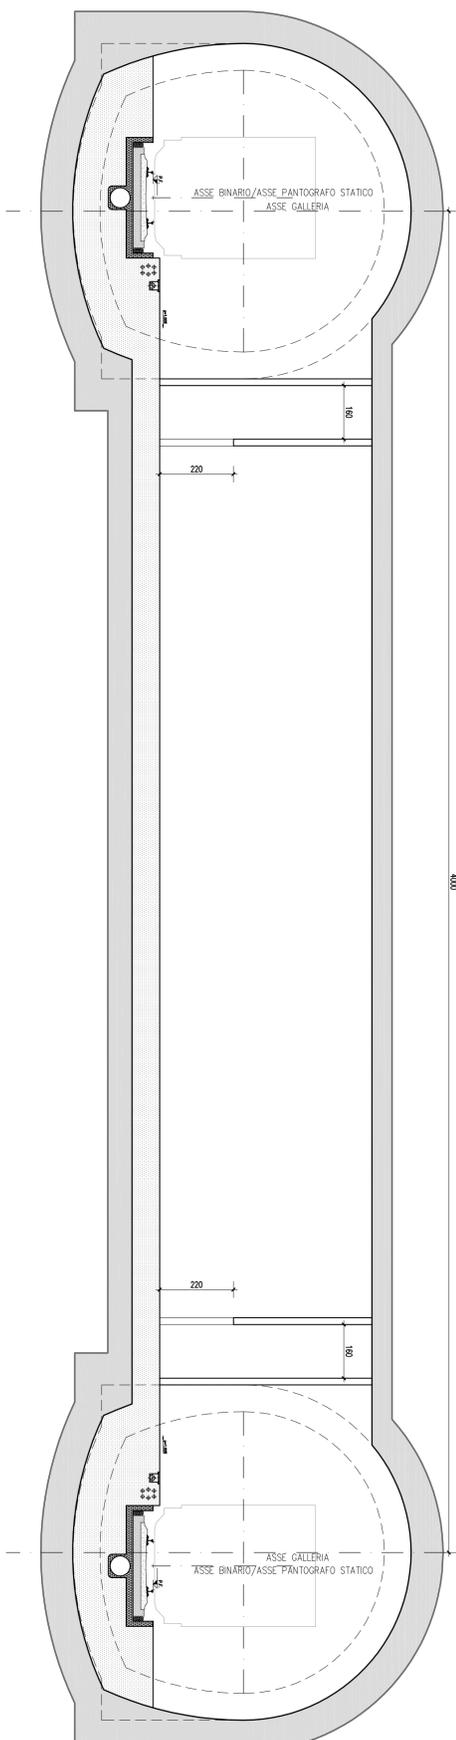

SEZIONE B-B
Scala: 1:100

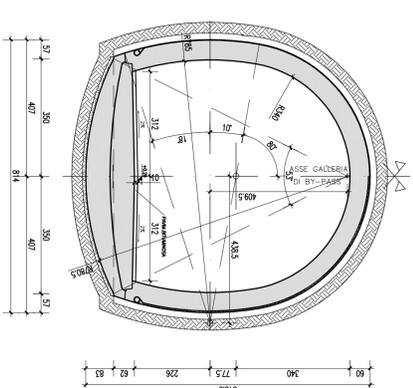

POTENZIAMENTO ASSE FERROVIARIO MONACO - VERONA
LINEA DI ACCESSO SUD
FORTEZZA - VERONA
LOTTO 3 - CIRCONVALLAZIONE DI TRENTO E ROVERETO
Progetto PRELIMINARE

TITOLO INVOCA: SEZIONI CARATTERISTICHE
CUNICOLO DI COLLEG. TRASVERSALE
GALL. DOPPIA CANNA-SCAVO TRADIZ.
Scale: 1:50-1:100
File: ACTP-08.06.04-08VOR6
Revisione: R6
Data Ult. Agg.: 19.03.2008
REDAZIONE: gen. Marcello Pradol
DATA REVISIONE: MARZO 2008

08.06.04

IL RESPONSABILE DEL PROCEDIMENTO e PROGETTISTA DELLE OPERE CIVILI
Dott. Ing. **Raffaello De Coli**
IL PROGETTISTA DELLE OPERE FERROVIARIE
Dott. Ing. **Antonio Chiaravolo**

PROVINCIA AUTONOMA DI TRENTO
PROGETTO SPECIALE COORDINAMENTO ATTIVITÀ PER LA
FERROVIA DEL BRENNERO E PER LO SVILUPPO DELL'INTERMODALITÀ

**DIREZIONE MANUTENZIONE
DIREZIONE COMPARTIMENTALE INFRASTRUTTURA
TRENTO**