




Planimetria di inquadramento - scala 1 : 5 000

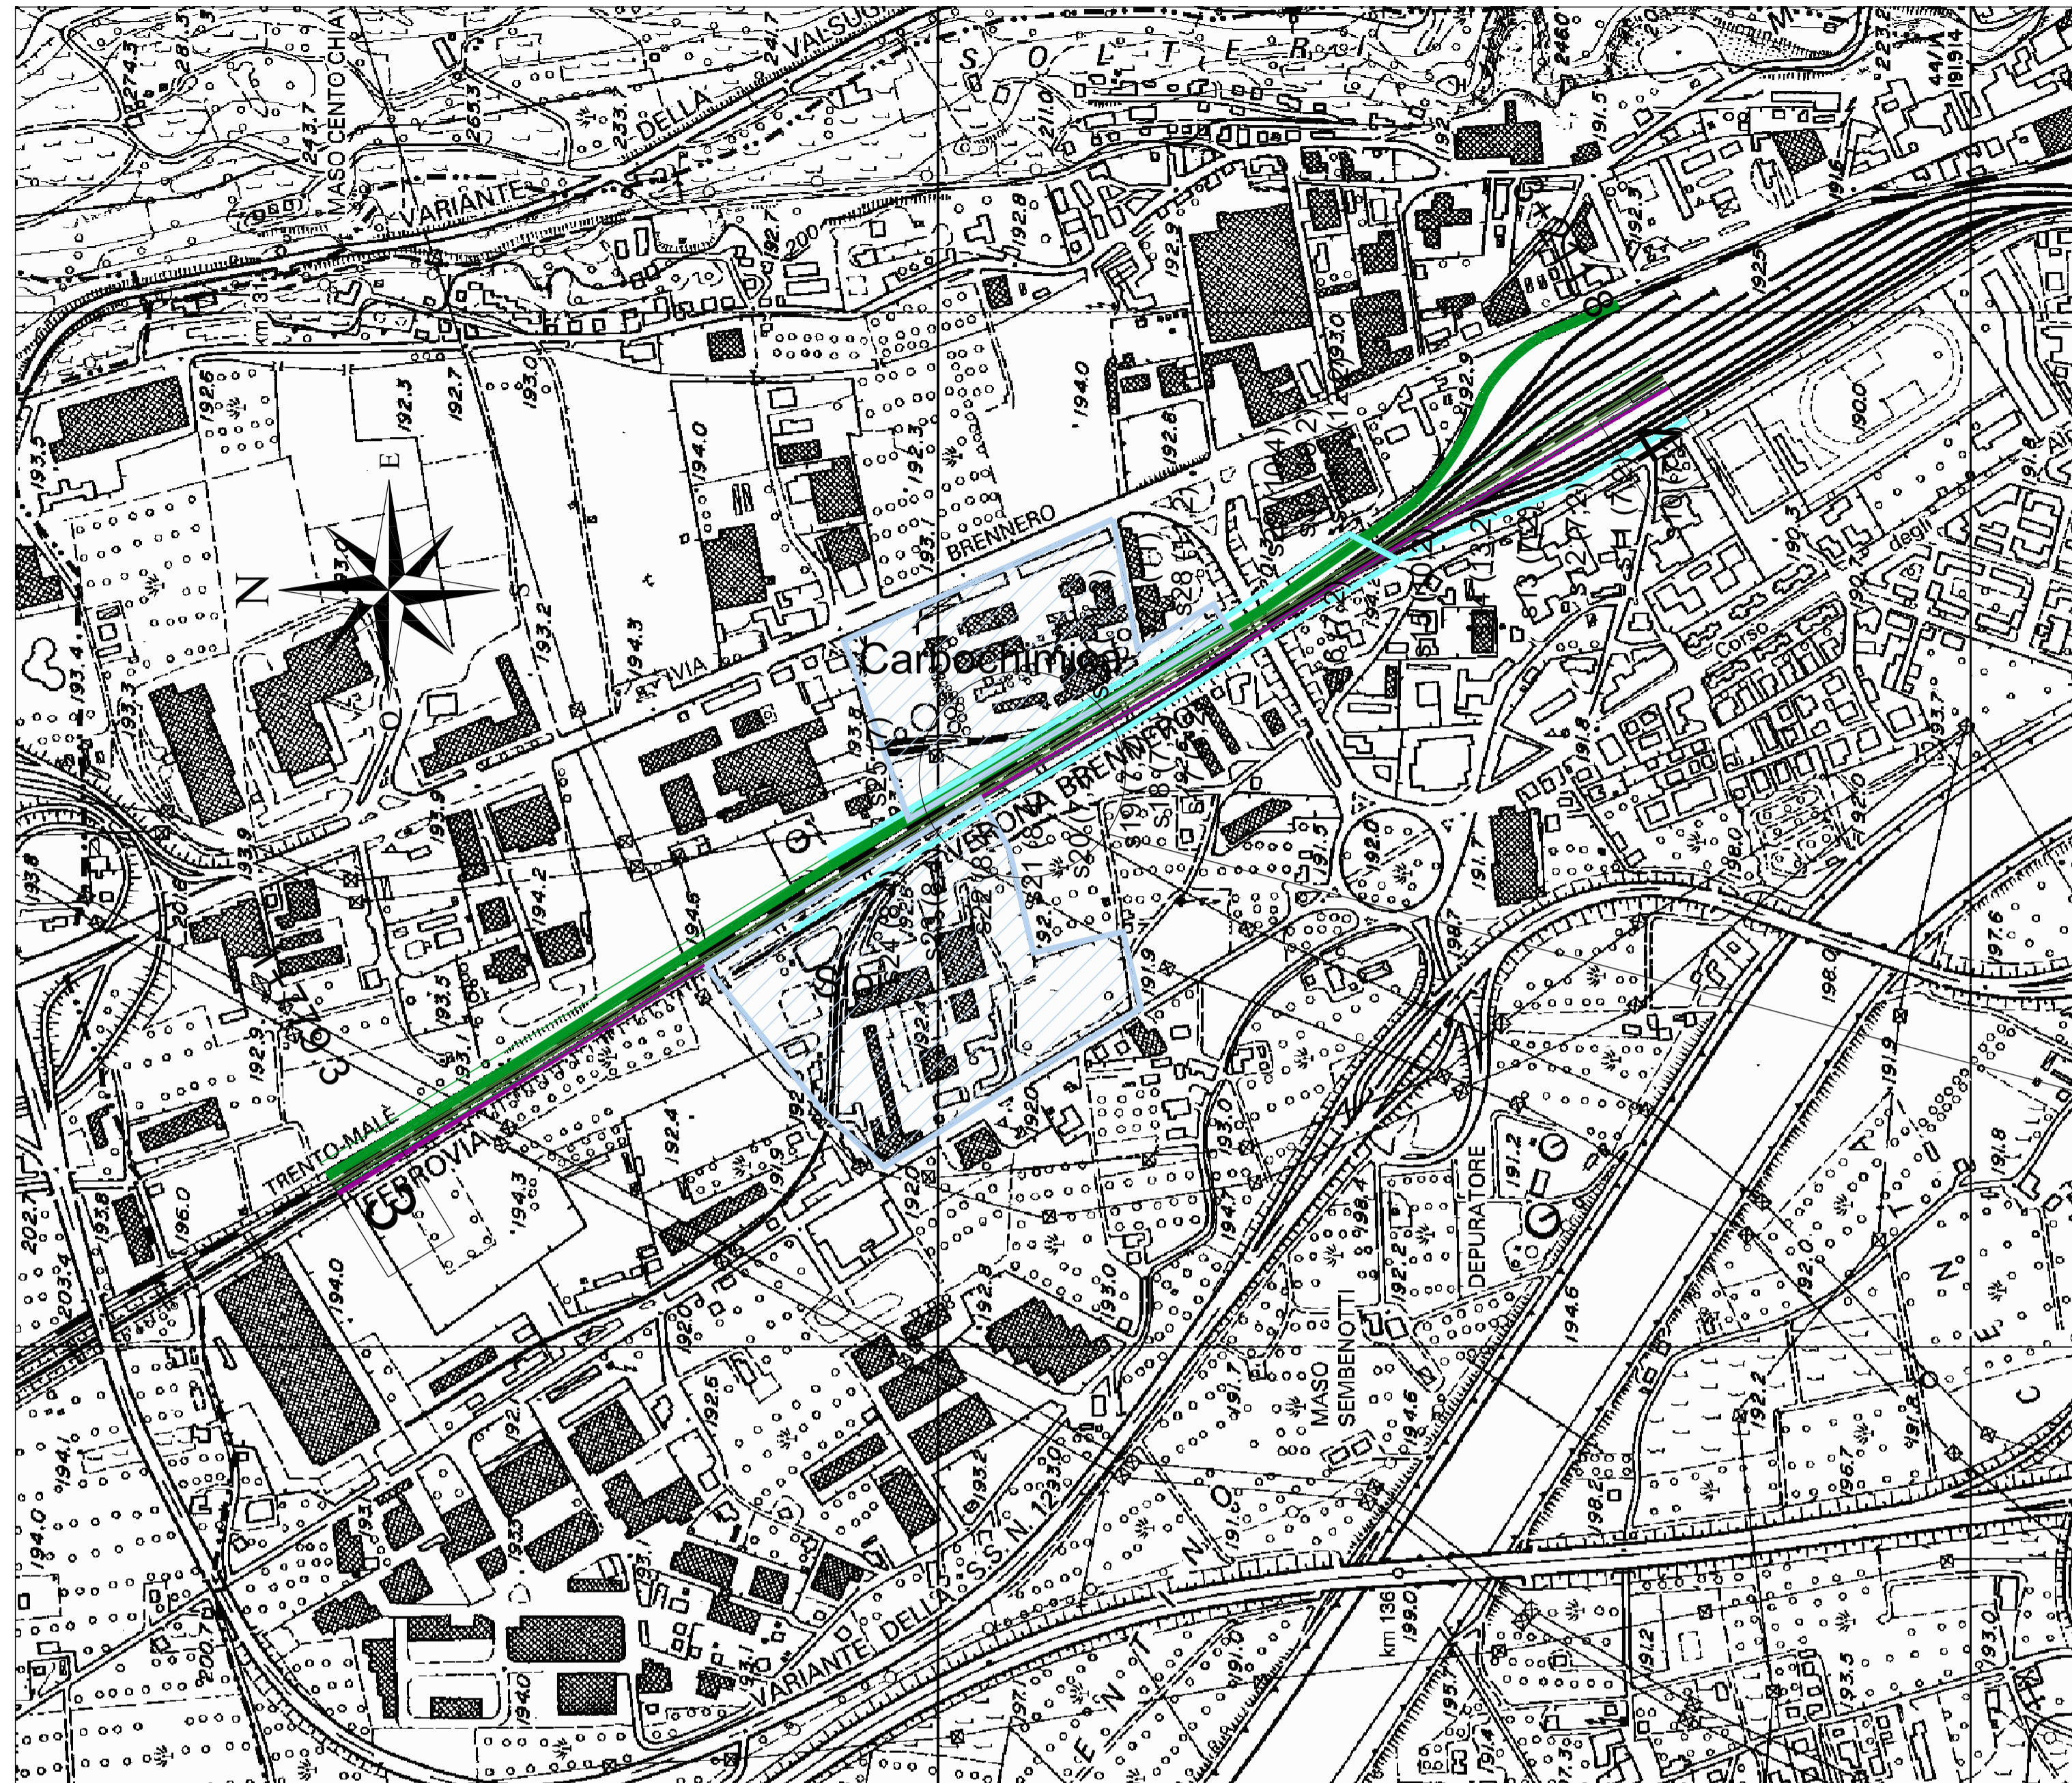


Planimetria di dettaglio aree Trento Nord - scala 1 : 2 000

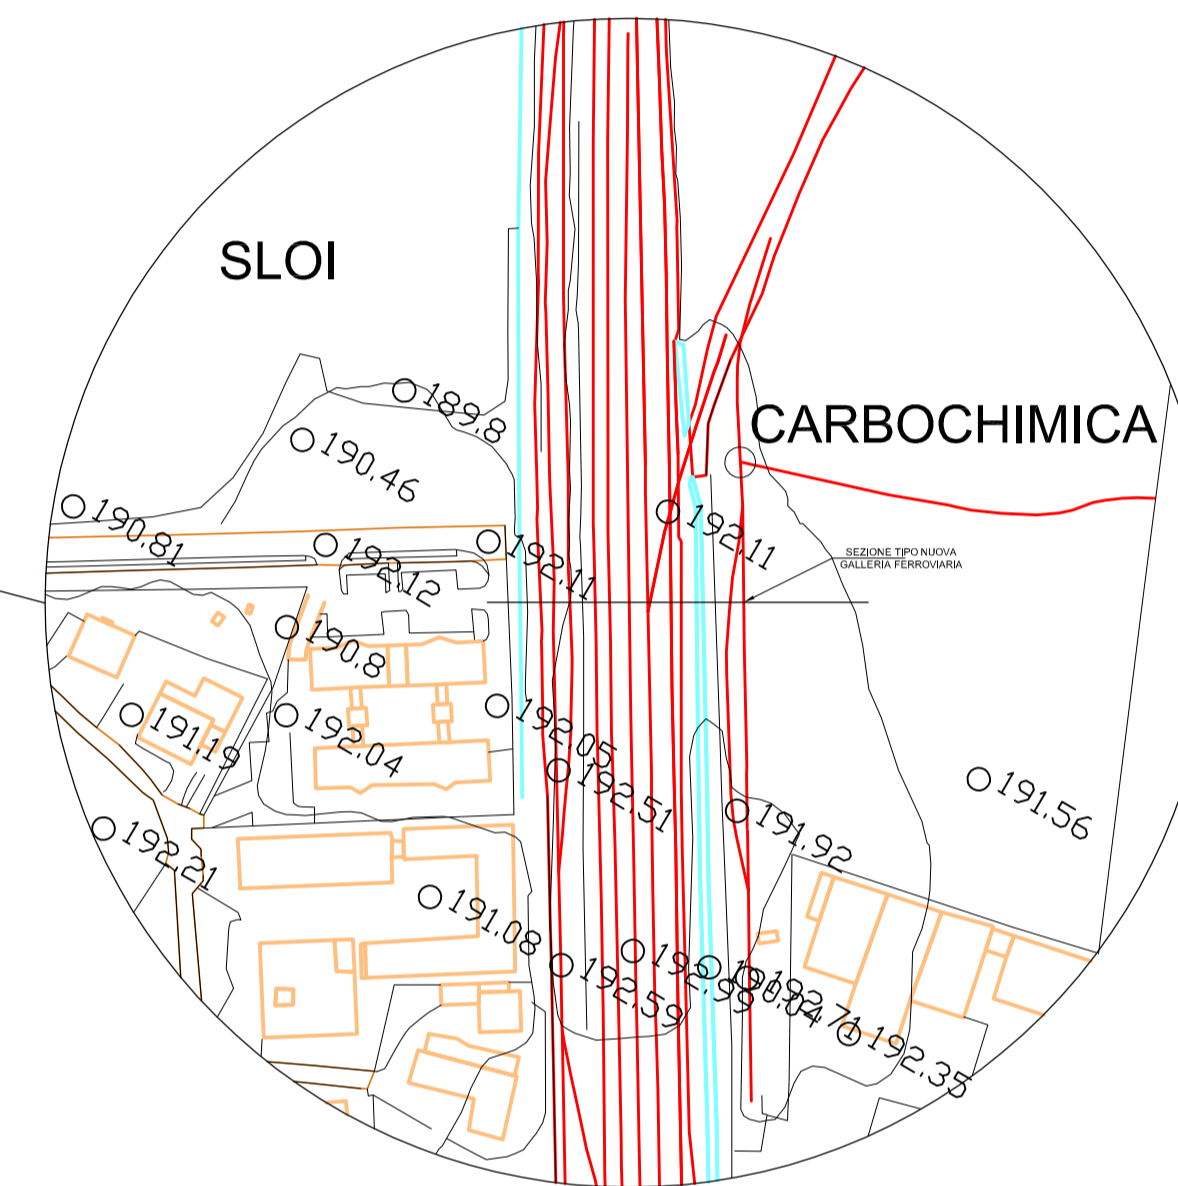

Sezione tipo in trincea - scala 1 : 200

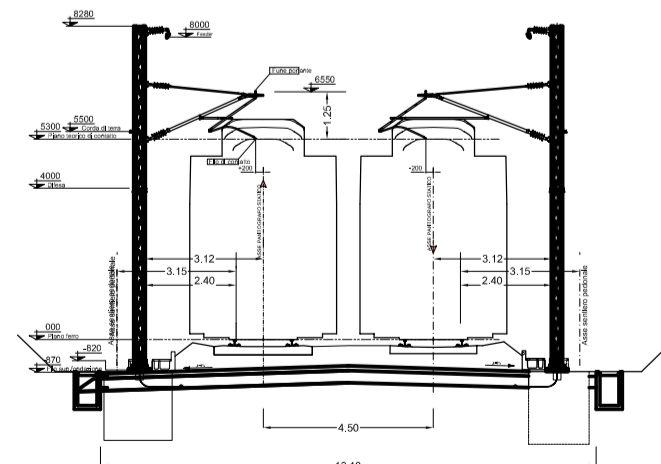

Sezione tipo galleria nuova linea ferroviaria - scala 1 : 200

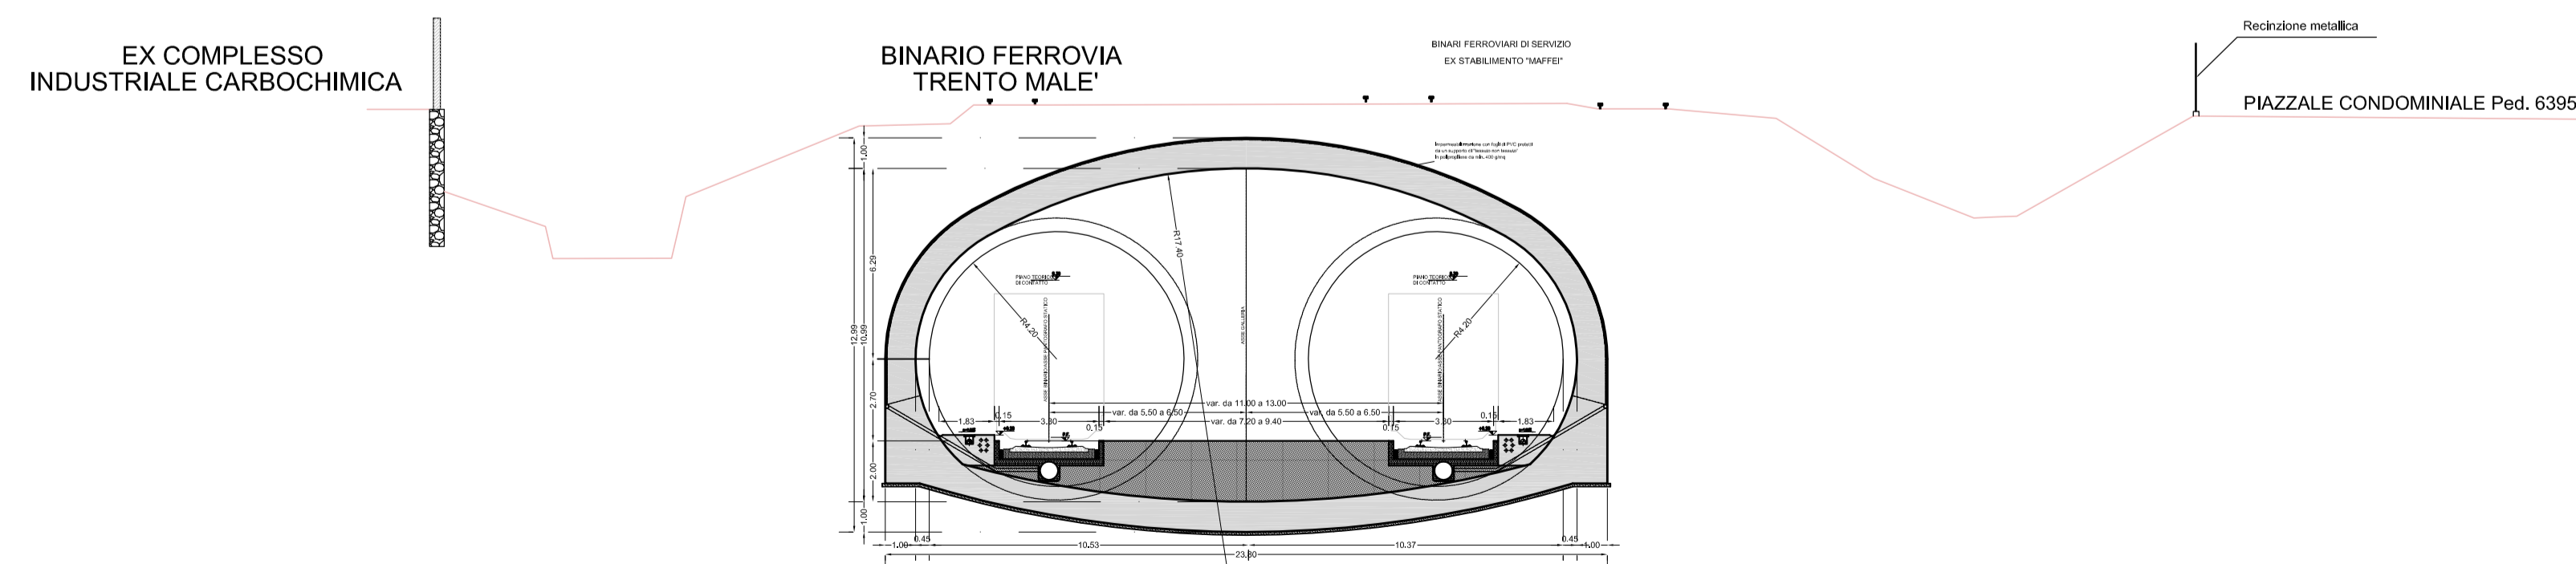

**POTENZIAMENTO ASSE FERROVIARIO MONACO - VERONA**

**LINEA DI ACCESSO SUD**

**FORTEZZA - VERONA**

LOTTO 3 - CIRCONVALLAZIONE DI TRENTO E ROVERETO

**Progetto PRELIMINARE**

TITOLO TAVOLA: <b>Mappatura ambientale Ex scalo Filzi</b>		Scala: VARIE																	
Sezioni		File: ACTP-14.02.04-08V1R1.dwg																	
CODICE TAVOLA: <b>14.02.04</b>		Revisione: R1 Data Ult. Agg.: 31.03.08																	
REDATTO DA: Ing. G. Piepoli		DATA REDAZIONE: MARZO 2008																	
<table border="1" style="width: 100%; border-collapse: collapse;"> <thead> <tr> <th>Nr.</th> <th>Revisori precedenti</th> <th>data</th> <th>nome</th> <th>Nr.</th> <th>Revisori precedenti</th> <th>data</th> <th>nome</th> </tr> </thead> <tbody> <tr> <td> </td> <td> </td> <td> </td> <td> </td> <td> </td> <td> </td> <td> </td> <td> </td> </tr> </tbody> </table>		Nr.	Revisori precedenti	data	nome	Nr.	Revisori precedenti	data	nome									IL RESPONSABILE DEL PROCEDIMENTO e PROGETTISTA DELLE OPERE CIVILI Dott. Ing. <b>Raffaele De Col</b>	
Nr.	Revisori precedenti	data	nome	Nr.	Revisori precedenti	data	nome												
IL PROGETTISTA DELLE OPERE FERROVIARIE: Dott. Ing. <b>Antonio Ciaravolo</b>		PROVINCIA AUTONOMA DI TRENTO PROGETTO SPECIALE COORDINAMENTO ATTIVITA' PER LA FERROVIA DEL BRENNERO E PER LO SVILUPPO DELL'INTERMODALITA'																	
DIREZIONE MANUTENZIONE DIREZIONE COMPARTIMENTALE INFRASTRUTTURA VERONA		DIREZIONE MANUTENZIONE DIREZIONE COMPARTIMENTALE INFRASTRUTTURA VERONA																	